
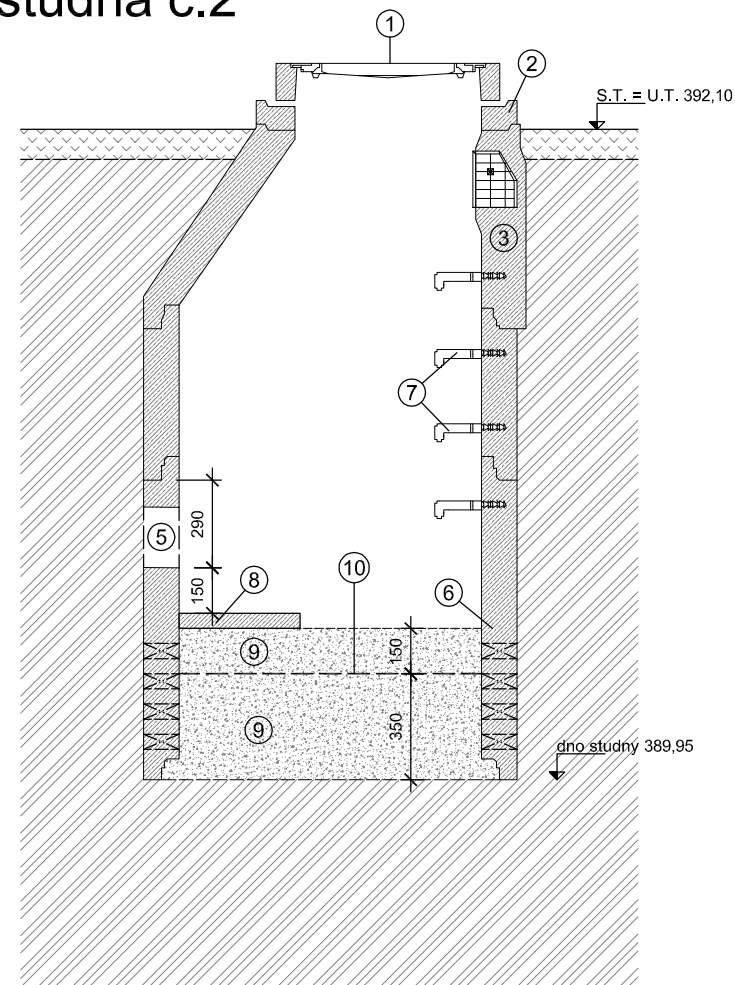


Vsakovací studna č.2

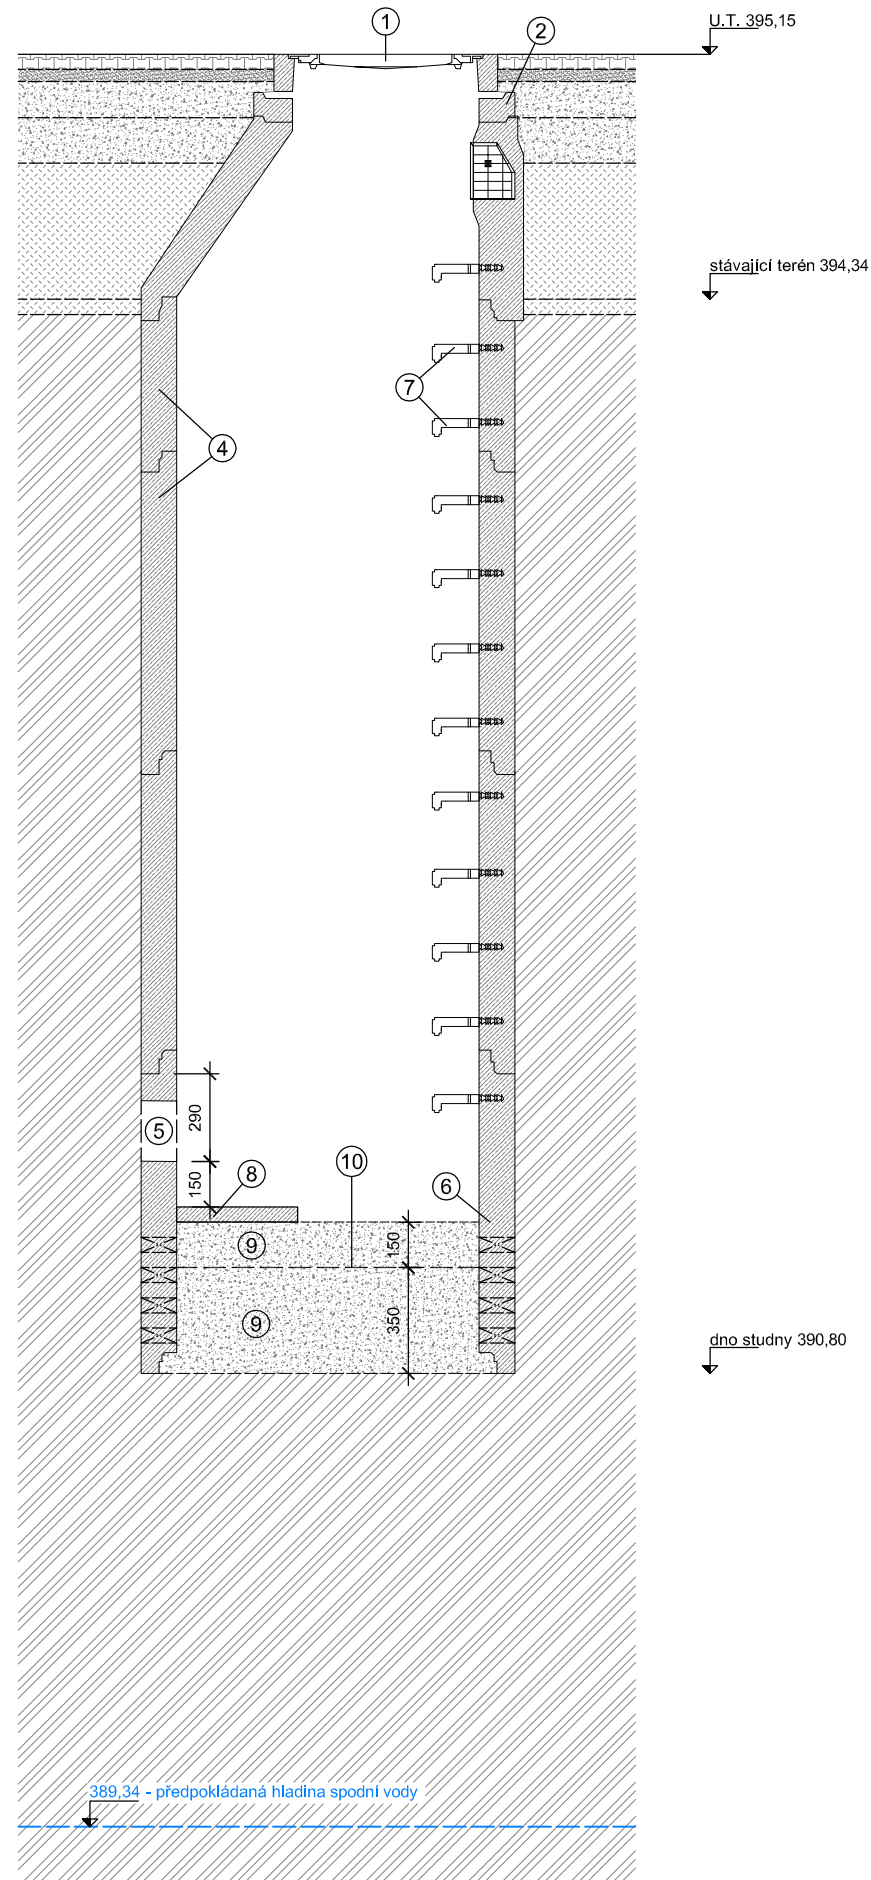

Skladba vsakovacích studní

Vsakovací studna č.1

poklop litinový DN600 mm s betonovou výplní a odvětráním, kat. D400	1 ks
TBW-Q 80 / 625 /120 - vyrovnávací prstenec	1 ks
TBR-Q 600 / 1000 x 625 / 120 SPK - přechodová šachtová skruž - kónus	1 ks
TBS-Q 1000 / 500 / 120 SP - šachtová skruž	1 ks
TBS-Q 1000 / 1000 / 120 SP - šachtová skruž	2 ks
TBS-Q 1000 / 1000 / 120 SP - šachtová skruž s otvorem pro PE DN200 + navrtané otvory Ø50 mm	1 ks

Vsakovací studna č.2

poklop litinový DN600 mm s betonovou výplní a odvětráním, kat. D400	1 ks
TBW-Q 80 / 625 /120 - vyrovnávací prstenec	1 ks
TBR-Q 600 / 1000 x 625 / 120 SPK - přechodová šachtová skruž - kónus	1 ks
TBS-Q 1000 / 500 / 120 SP - šachtová skruž	1 ks
TBS-Q 1000 / 1000 / 120 SP - šachtová skruž s otvorem pro PE DN200 + navrtané otvory Ø50 mm	1 ks

LEGENDA

- 1 POKLOP D400 S ODVĚTRÁNÍM
- 2 VYROVNÁVACÍ PRSTENEC
- 3 PŘECHODOVÝ KÓNUS 100/625
- 4 PREFABRIKOVANÉ SKRUŽE BEZ OTVORŮ
- 5 DRENÁŽNÍ POTRUBÍ PE DN150
- 6 PREFABRIKOVANÉ SKRUŽE S OTVORY
- 7 OCELOVÁ STUPADLA S PE POVLAKEM
- 8 DLAŽDICE (BETONOVÁ DESKA) 400 x 400 mm
- 9 ŠTĚRK - FRAKCE 32 - 64 mm
- 10 GEOTEXTILIE



<i>vyracoval</i>	<i>kreslil</i>	<i>odpovědný projektant</i>	SINGS <i>projekční ateliér s.r.o.</i> Škroupova ul. 1059 430 01 Chomutov tel.: 474 626 074 e-mail: sings@sings.cz		
LIPMANN Milan	HP 1050 C	Ing. STRAKA Jan			
<i>kraj</i>	<i>obec</i>	<i>investor</i>			
ÚSTECKÝ	CHOMUTOV	STATUTÁRNÍ MĚSTO CHOMUTOV			
<i>akce</i> NOVOSTAVBA PARKOVIŠTĚ KAMENNÝ VRCH <i>k.ú. Chomutov I.</i>			<i>datum</i>	<i>stupeň</i>	
			12/2018	DRS	
			<i>formát</i>	<i>číslo výkresu</i>	
<i>výkres</i> D.1.3. Odvodnění VSAKOVACÍ STUDNY - SATVEBNÍ VÝKRES			2 x A4	D.1.3.4.e	
			<i>měřítko</i>		