


PŮDORYS - stávající stav

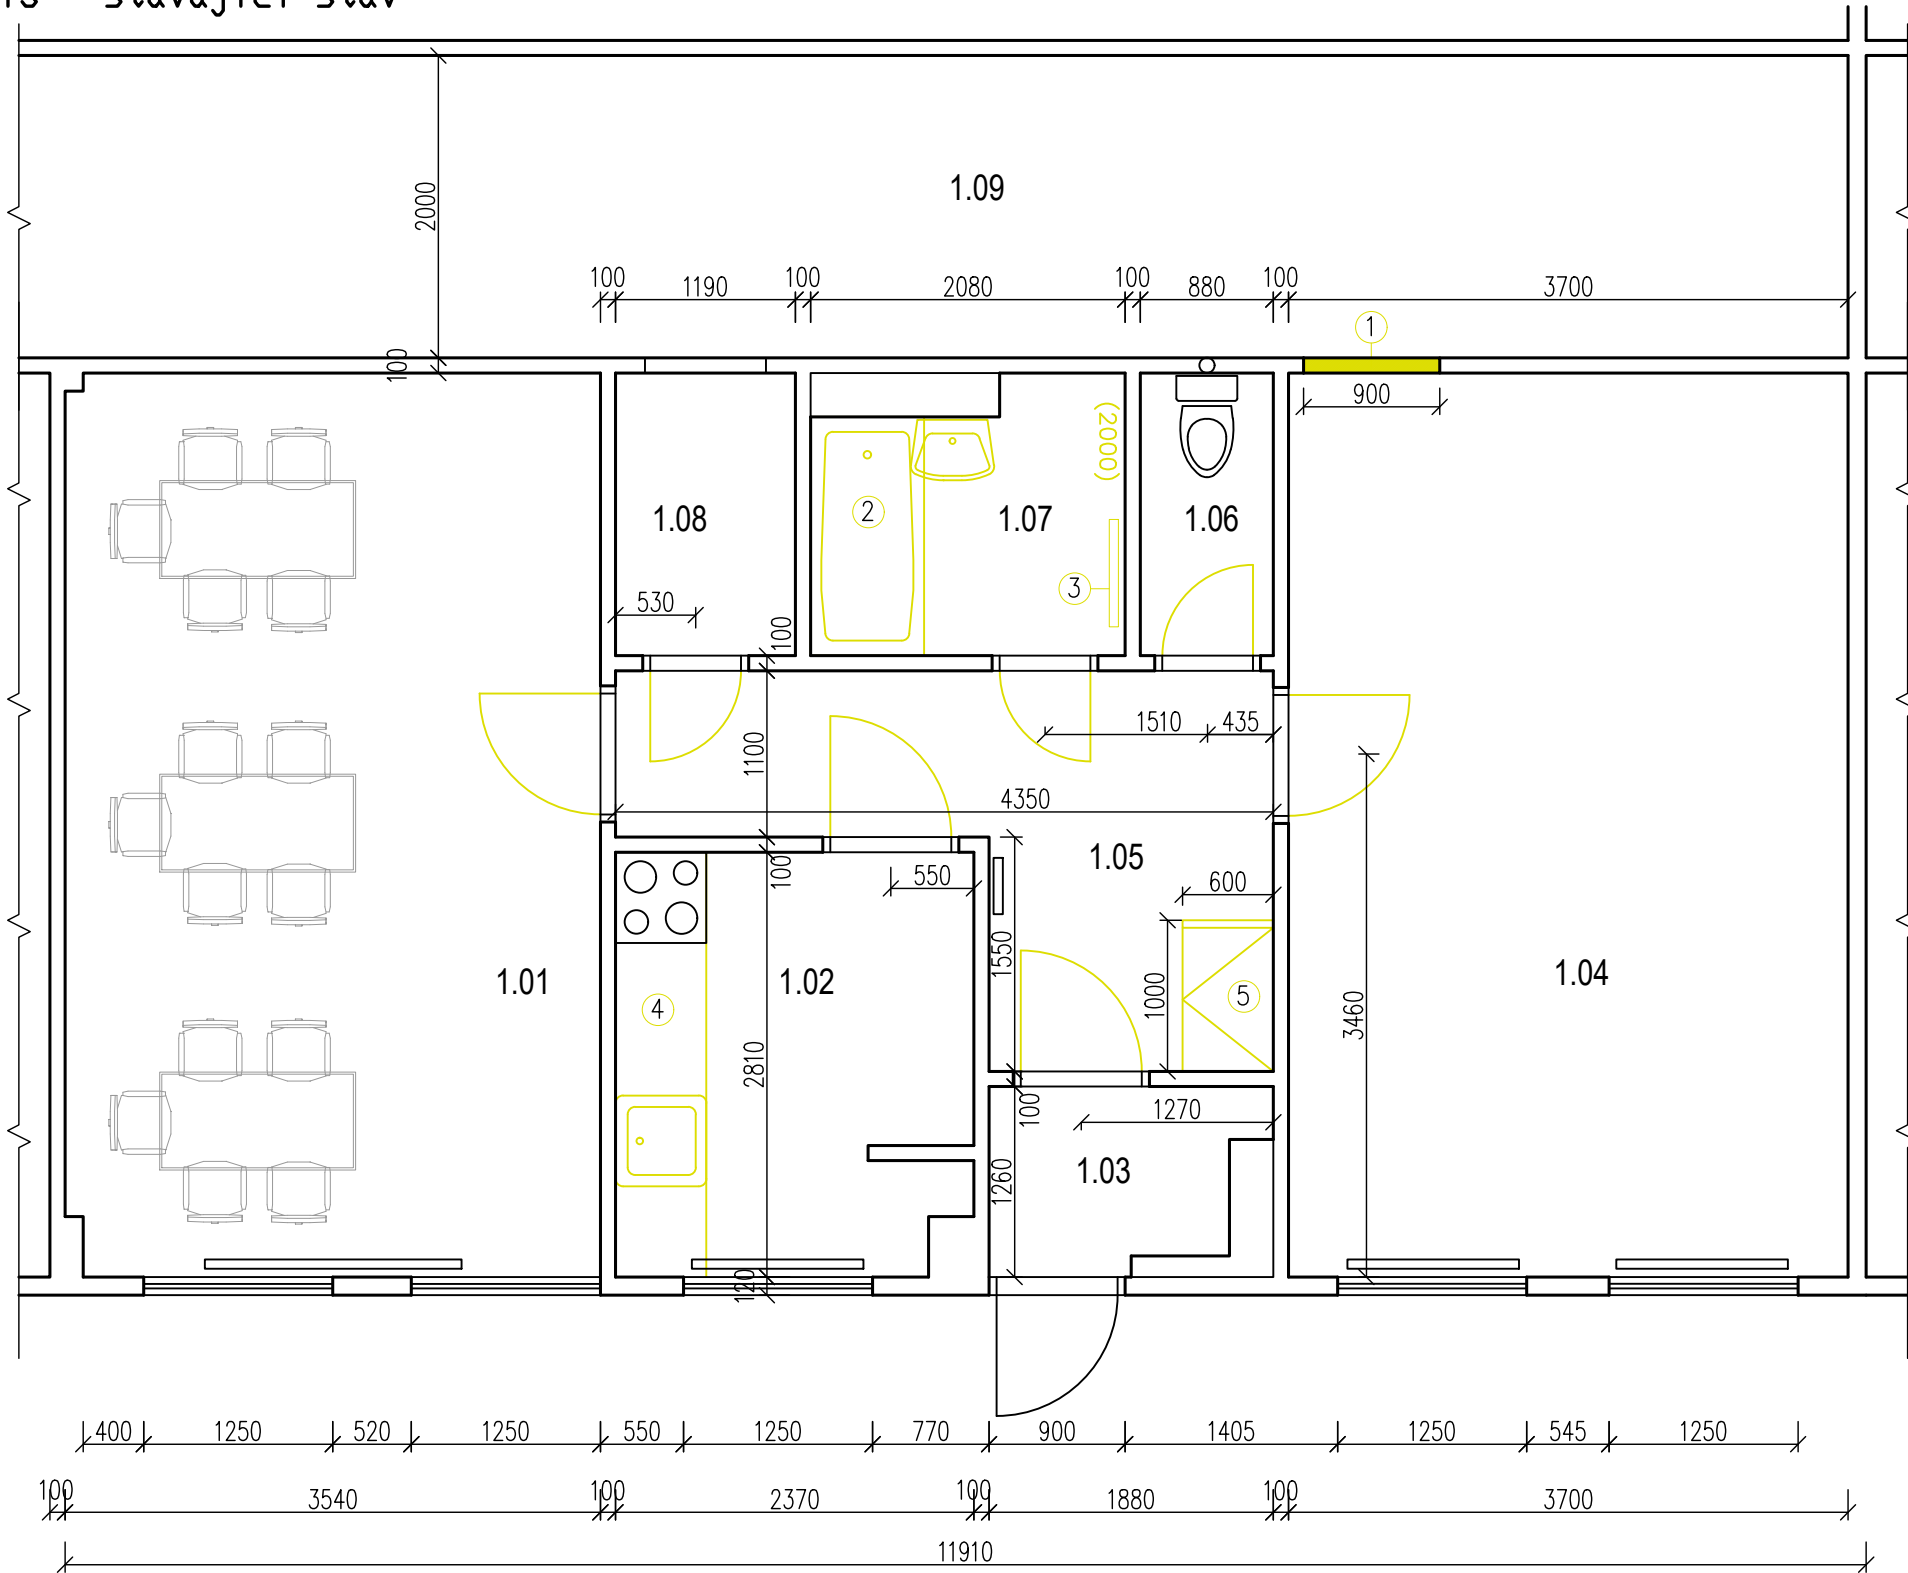


Tabulka místností

Číslo	Jméno	Plocha [m²]	Podlaha	Stěny	Strop	Sv.výška
1.01	MÍSTNOST 1	21,10	LINO	OM. VÁPENNÁ ŠTUKOVÁ	OM. VÁPENNÁ ŠTUKOVÁ	2,98 m
1.02	KUCHYŇ	6,50	LINO	OM. VÁPENNÁ ŠTUKOVÁ	OM. VÁPENNÁ ŠTUKOVÁ	2,98 m
1.03	ZÁDVEŘÍ	2,00	LINO	OM. VÁPENNÁ ŠTUKOVÁ	OM. VÁPENNÁ ŠTUKOVÁ	2,98 m
1.04	MÍSTNOST 2	22,10	TEXTILNÍ KRYTINA	OM. VÁPENNÁ ŠTUKOVÁ	OM. VÁPENNÁ ŠTUKOVÁ	2,98 m
1.05	CHODBA	7,70	LINO	OM. VÁPENNÁ ŠTUKOVÁ	OM. VÁPENNÁ ŠTUKOVÁ	2,98 m
1.06	WC	1,60	KERAM.DLAŽBA	KERAMICKÝ OBKLAD	OM. VÁPENNÁ ŠTUKOVÁ	2,98 m
1.07	KOUPELNA	3,50	KERAM.DLAŽBA	KERAMICKÝ OBKLAD	OM. VÁPENNÁ ŠTUKOVÁ	2,98 m
1.08	SKLAD	2,20	LINO	OM. VÁPENNÁ ŠTUKOVÁ	OM. VÁPENNÁ ŠTUKOVÁ	2,98 m
1.09	HLAVNÍ CHODBA	–	LINO	OM. VÁPENNÁ ŠTUKOVÁ	OM. VÁPENNÁ ŠTUKOVÁ	2,98 m

Legenda

- ① Demolice dveřního otvoru 900x2040mm
- ② Demolice vany a umyvadla
- ③ Demontáž topného tělesa místnosti 1.07
- ④ Demontáž/úprava kuchyňské linky včetně dřezu
- ⑤ Demontáž vestavné skříně

Investor: Statutární město Chomutov Zborovská 4602 430 28 Chomutov				
Odpovědný projektant	Vypracoval	Kontroloval		
Oprávněná osoba kooperanta:			číslo zakázky:	
Odpovědný projektant	Vypracoval	Kontroloval	 <div>Revoluční 36/2, 430 02 Chomutov tel./fax: 474 652 962, 777 290 173 e-mail: kapatelier@kapatelier.cz website: www.kapatelier.cz</div>	
ING. S. LESÁK	ING. L. KOSNAROVÁ	ING.LENKA KOSNAROVÁ		
stavba: Oprava prostor bytu na učebny MŠ Zahradní 5185, Chomutov			formát	A3
objekt:			číslo zakázky	18217
profese: D.1.4 - ZAŘÍZENÍ ZDRAVOTNĚ TECHNICKÝCH INSTALACÍ			stupeň dokumentace	změna užívání
obsah: Půdorys - demontáže			datum 1.vydání	04/2018
název dig.souboru:			měřítko	1:50
datum revize:			číslo výkresu:	výtisk číslo:
číslo revize:			03	