


PŮDORYS - stávající stav

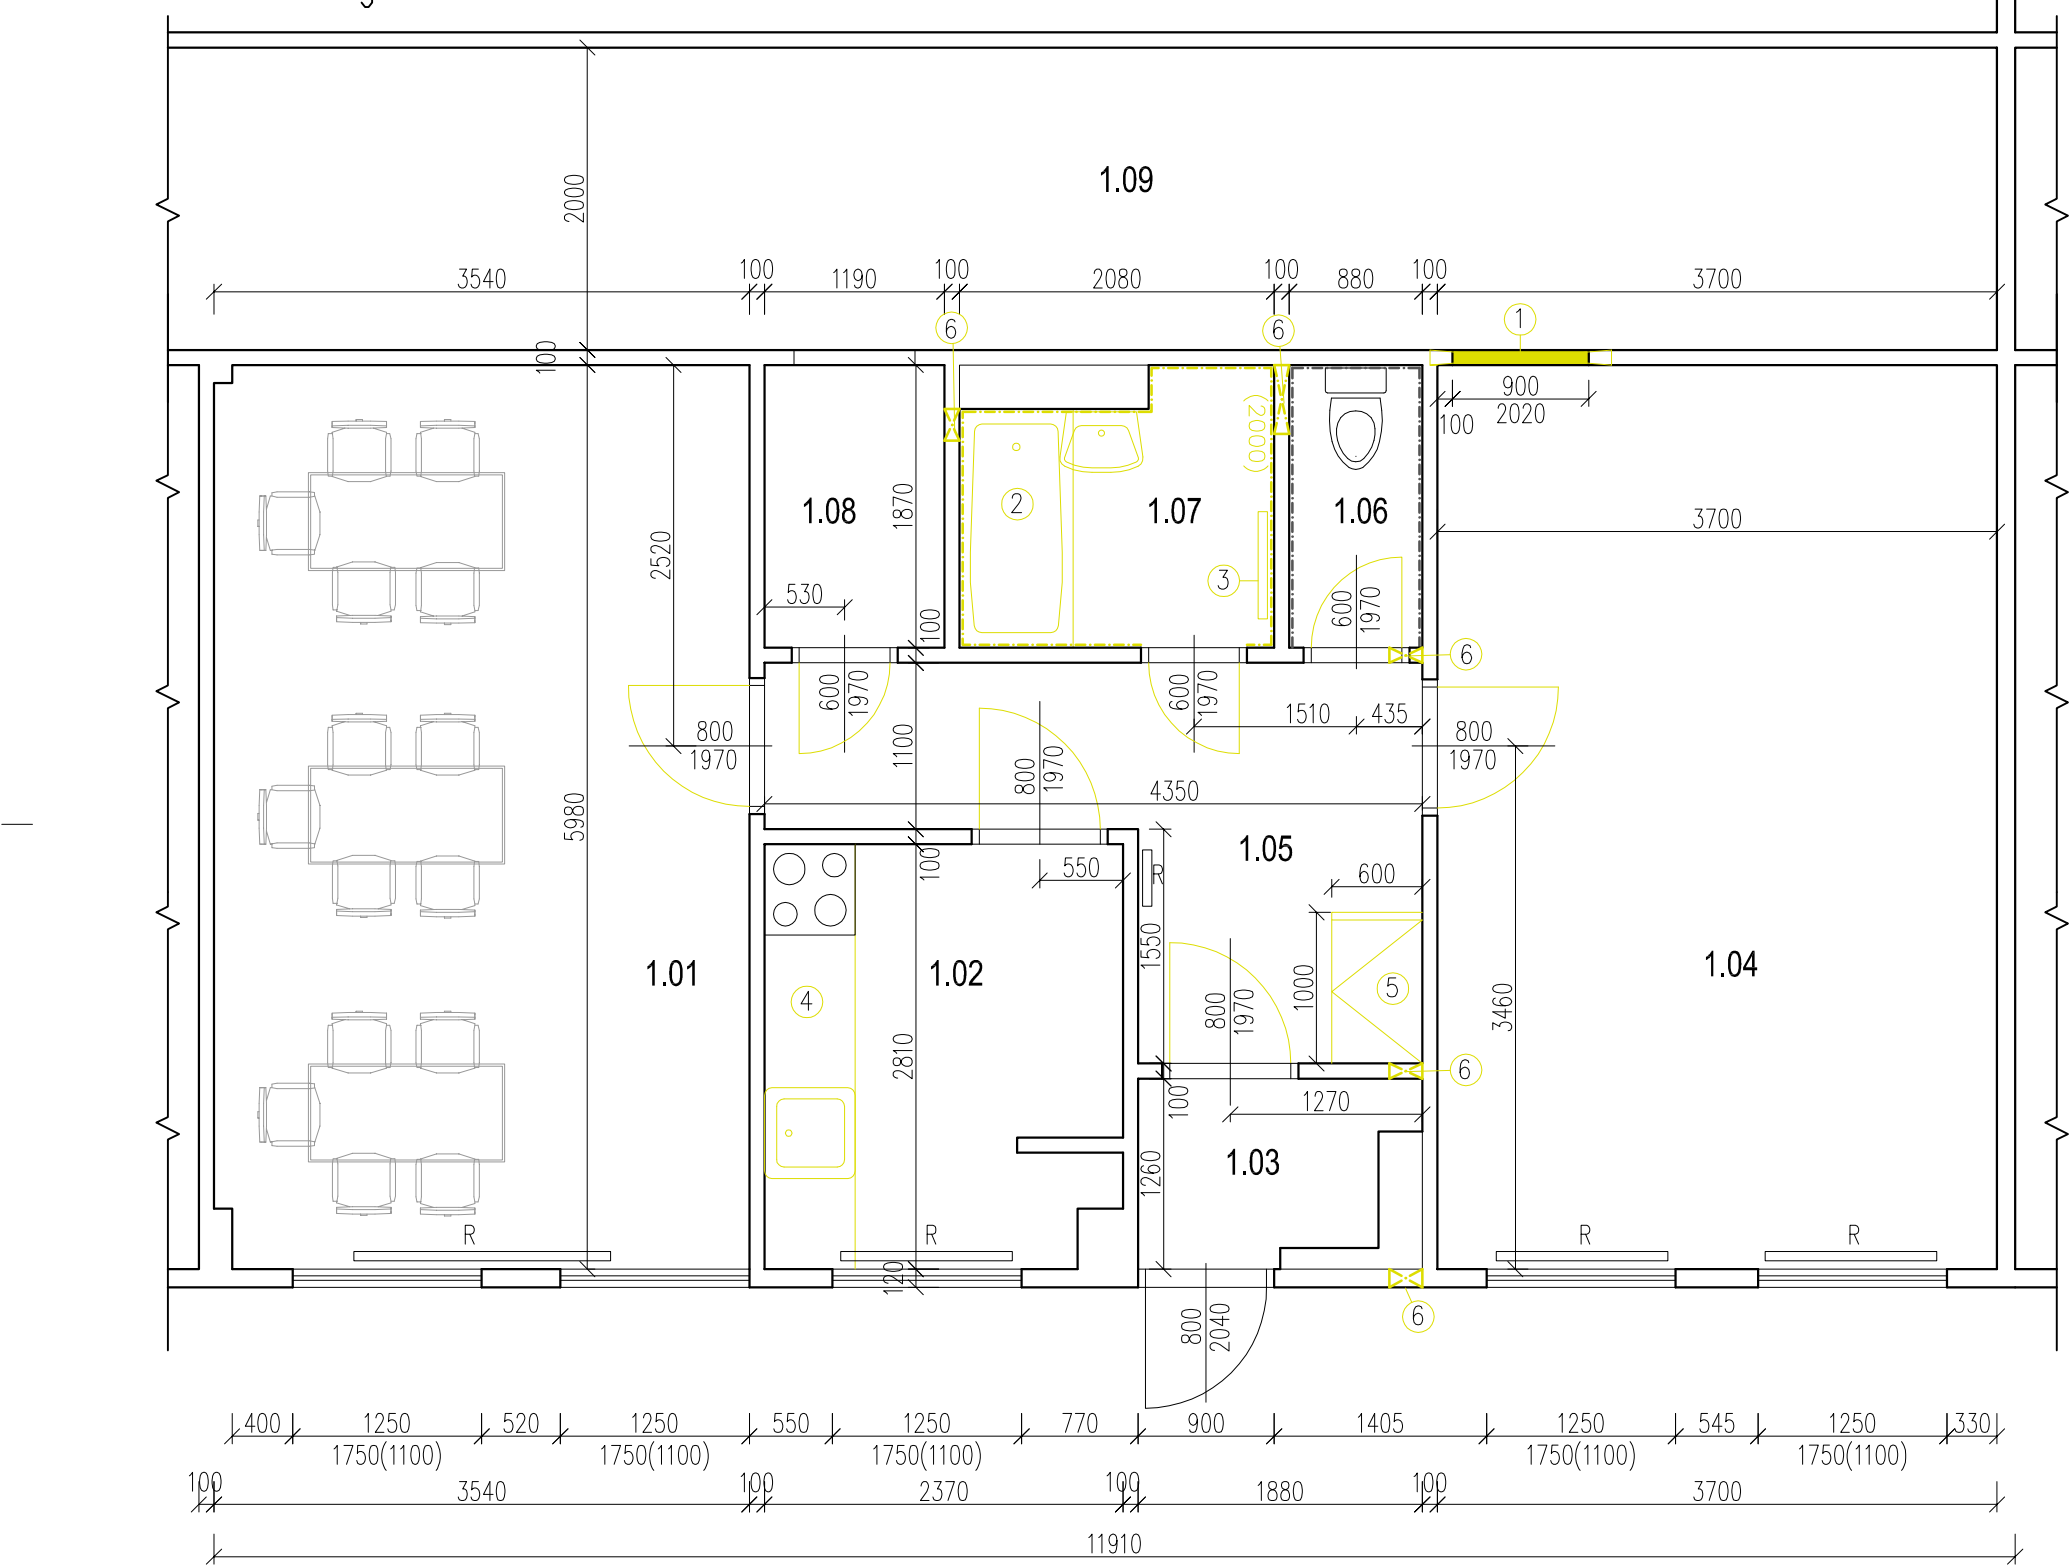


Tabulka místností						
Číslo	Jméno	Plocha [m²]	Podlaha	Stěny	Strop	Sv.výška
1.01	MÍSTNOST 1	21,10	LINO	OM. VÁPENNÁ ŠTUKOVÁ	OM. VÁPENNÁ ŠTUKOVÁ	2,98 m
1.02	KUCHYŇ	6,50	LINO	OM. VÁPENNÁ ŠTUKOVÁ	OM. VÁPENNÁ ŠTUKOVÁ	2,98 m
1.03	ZÁDVEŘÍ	2,00	LINO	OM. VÁPENNÁ ŠTUKOVÁ	OM. VÁPENNÁ ŠTUKOVÁ	2,98 m
1.04	MÍSTNOST 2	22,10	TEXTILNÍ KRYTINA	OM. VÁPENNÁ ŠTUKOVÁ	OM. VÁPENNÁ ŠTUKOVÁ	2,98 m
1.05	CHODBA	7,70	LINO	OM. VÁPENNÁ ŠTUKOVÁ	OM. VÁPENNÁ ŠTUKOVÁ	2,98 m
1.06	WC	1,60	KERAM.DLAŽBA	KERAMICKÝ OBKLAD	OM. VÁPENNÁ ŠTUKOVÁ	2,98 m
1.07	KOUPELNA	3,50	KERAM.DLAŽBA	KERAMICKÝ OBKLAD	OM. VÁPENNÁ ŠTUKOVÁ	2,98 m
1.08	SKLAD	2,20	LINO	OM. VÁPENNÁ ŠTUKOVÁ	OM. VÁPENNÁ ŠTUKOVÁ	2,98 m
1.09	HLAVNÍ CHODBA	–	LINO	OM. VÁPENNÁ ŠTUKOVÁ	OM. VÁPENNÁ ŠTUKOVÁ	2,98 m

Legenda

- ① Demolice dveřního otvoru 900x2040mm
 - ② Demolice vany a umyvadla
 - ③ Demontáž topného tělesa místnosti 1.07
 - ④ Demont.kuchyňské linky včetně dřezu a baterie
 - ⑤ Demontáž vestavné skříně
 - ⑥ Prostupy pro nucený odtah 250x250mm
- Demonlice keram.obkladu+dlažby koupelny 1.07
- Oklepání omítek zdiva nad obkladem v 1.07,1.08
- Vysekat drážky pro rozvody vody, kanalizace
- Odstranění stávajících dveřních křídel 7ks
- Odstranění stávajících podlahových krytin

 BOURANÉ A DEMONTOVANÉ KONSTRUKCE

Investor: Statutární město Chomutov Zborovská 4602 430 28 Chomutov				
Odpovědný projektant	Vypracoval	Kontroloval	 <div>Revoluční 36/2, 430 02 Chomutov tel./fax: 474 652 962, 777 290 173 e-mail: kapatelier@kapatelier.cz website: www.kapatelier.cz</div>	
Oprávněná osoba kooperanta:			číslo zakázky:	
Odpovědný projektant	Vypracoval	Kontroloval		
PAVEL ŠRYTR aut.tech.	Bc. ZUZANA STUHLÍKOVÁ	ING.LENKA KOSNAROVÁ		
stavba: Oprava prostor bytu na učebny MŠ Zahradní 5185, Chomutov objekt: profese: D.1. - ARCHITEKTONICKO-STAVEBNÍ ŘEŠENÍ obsah: Půdorys - stávající stav			formát	A3
			číslo zakázky	18217
			stupeň dokumentace	změna užívání
			datum 1.vydání	04/2018
			měřítko	1:50
číslo výkresu:	výtisk číslo:	02		
název dig.souboru:	datum revize:			číslo revize: