


VYTYČOVACÍ VÝKRES M 1 : 500

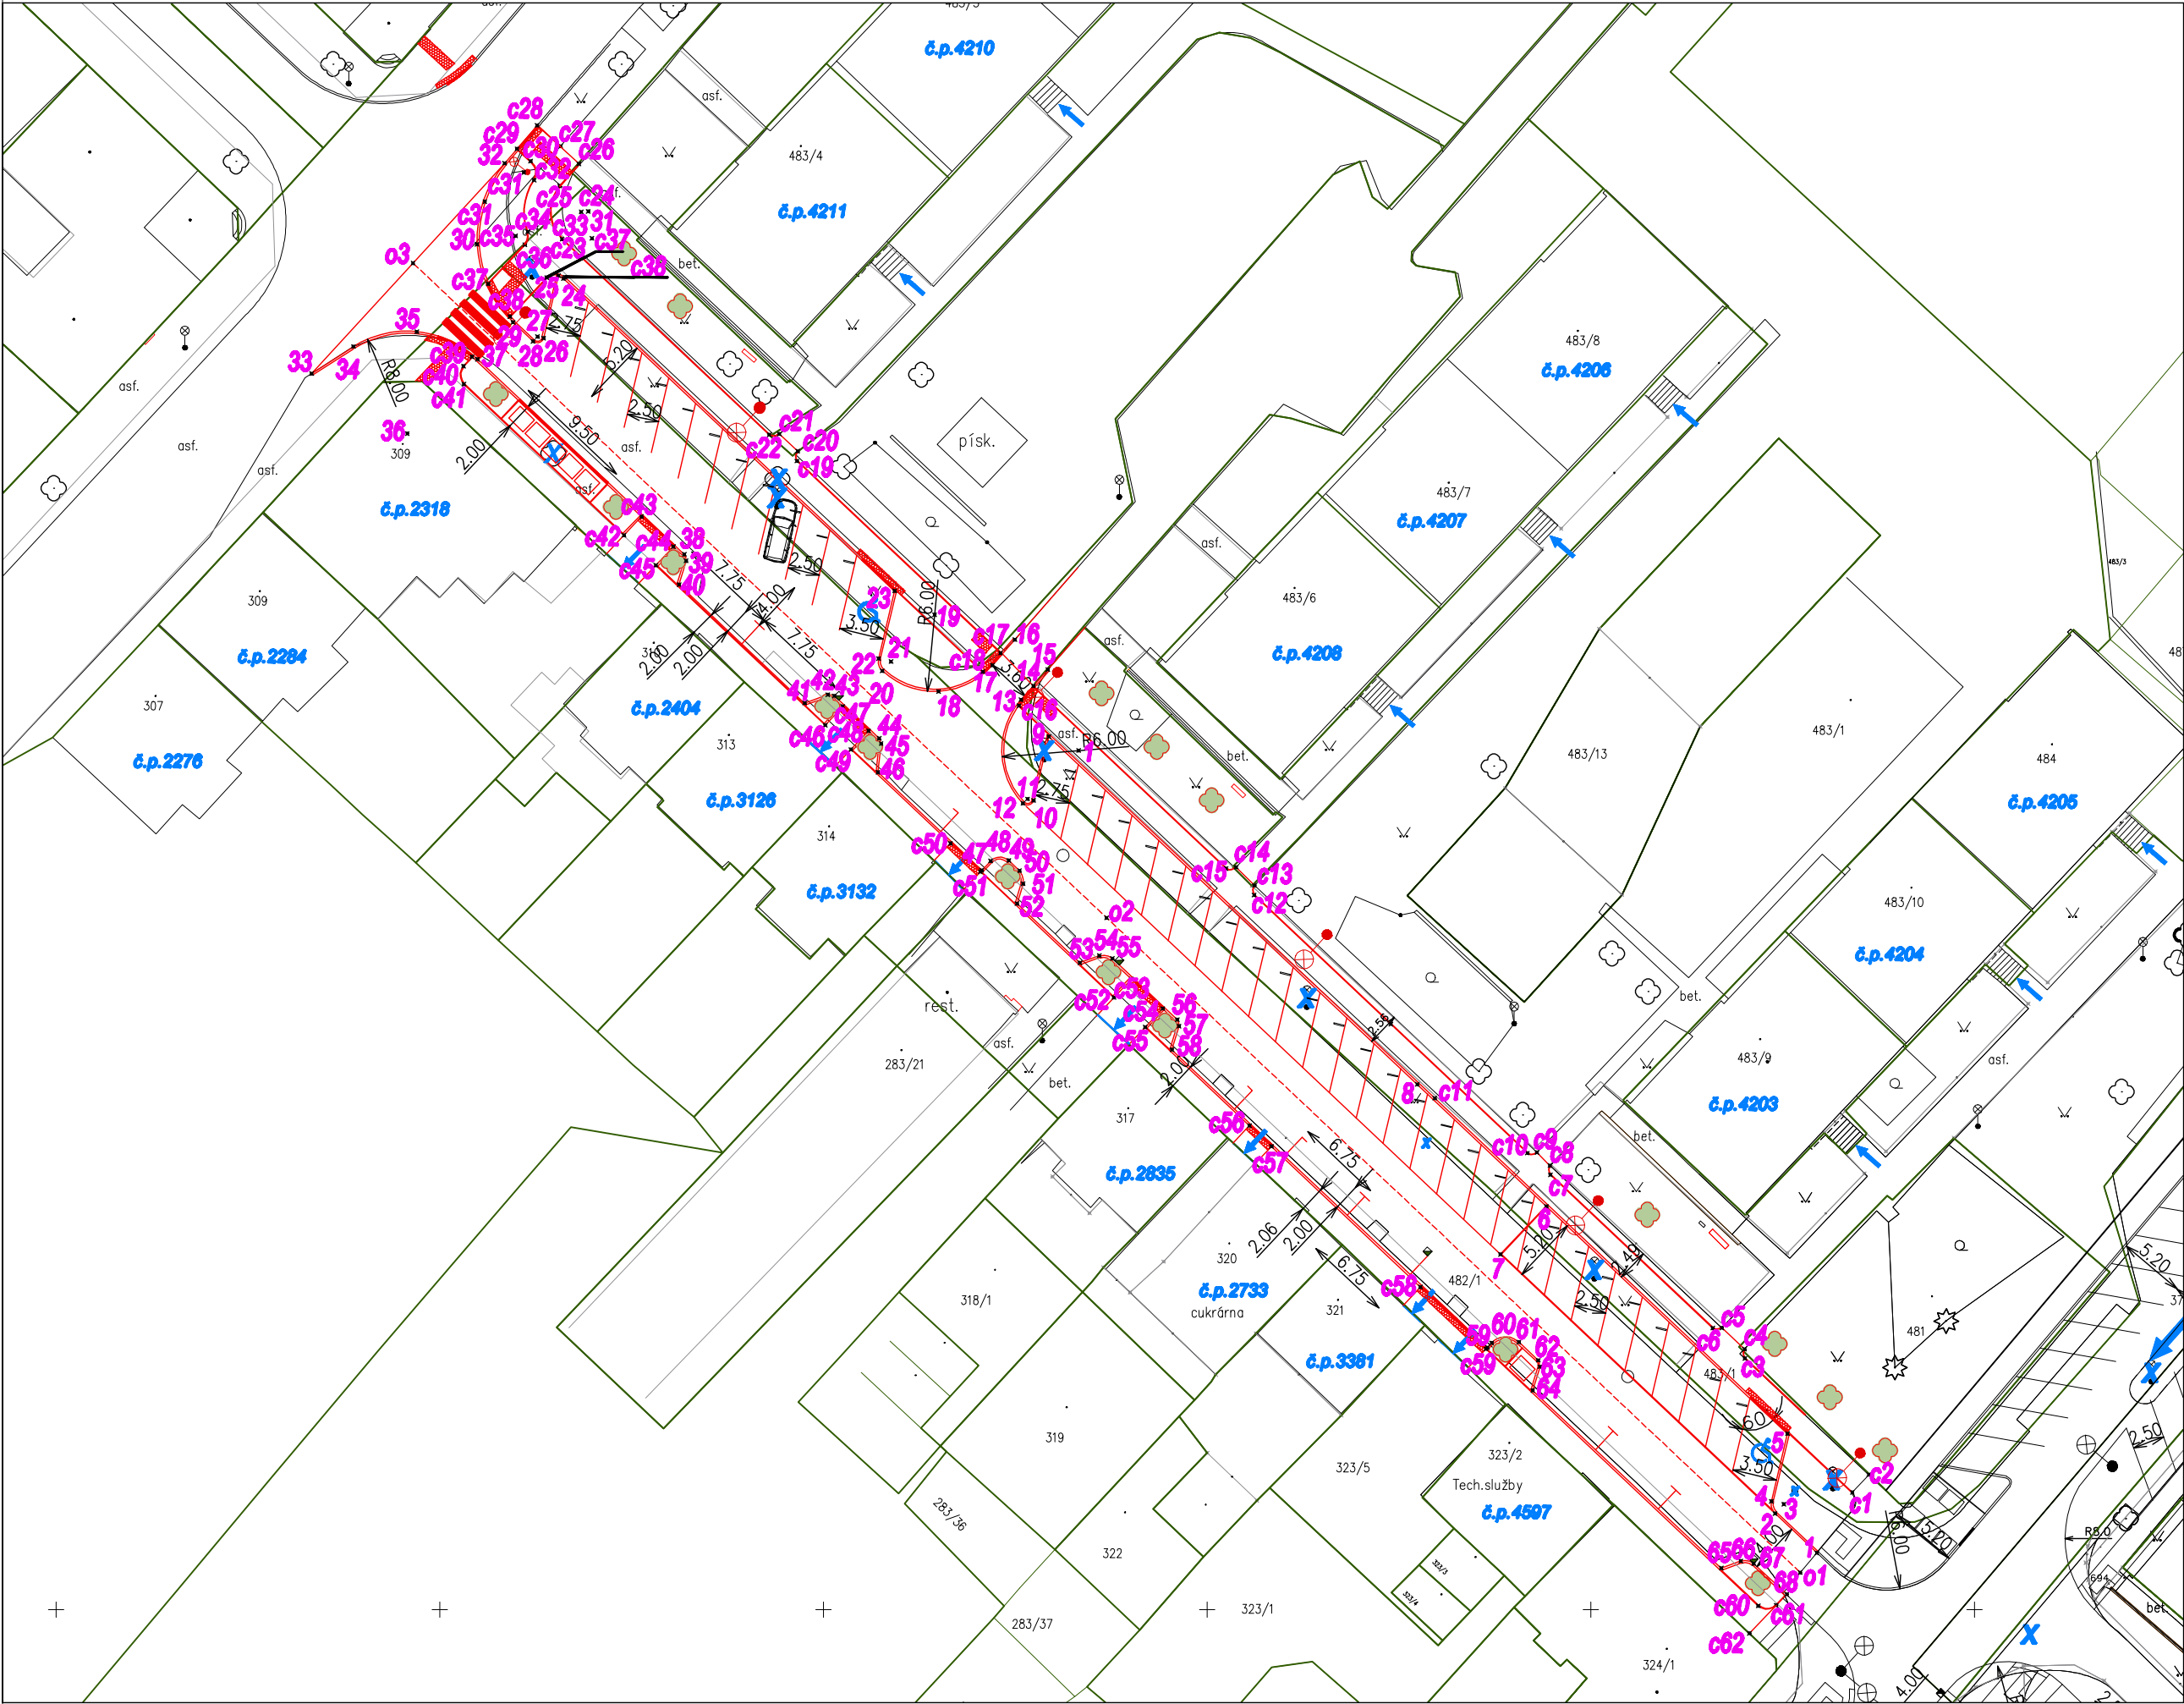

VYTYČOVACÍ BODY

1	v bodě	X=990835.5694	Y=808392.3353	Z= 0.0000
2	v bodě	X=990832.4916	Y=808395.5974	Z= 0.0000
3	v bodě	X=990831.7643	Y=808394.9112	Z= 0.0000
4	v bodě	X=990831.5337	Y=808395.8842	Z= 0.0000
5	v bodě	X=990826.2529	Y=808394.6326	Z= 0.0000
6	v bodě	X=990808.4849	Y=808413.4650	Z= 0.0000
7	v bodě	X=990812.2329	Y=808417.0698	Z= 0.0000
8	v bodě	X=990798.9542	Y=808423.5667	Z= 0.0000
9	v bodě	X=990771.7743	Y=808452.3749	Z= 0.0000
10	v bodě	X=990776.7642	Y=808453.5576	Z= 0.0000
11	v bodě	X=990776.6489	Y=808454.0441	Z= 0.0000
12	v bodě	X=990776.9925	Y=808454.4073	Z= 0.0000
13	v bodě	X=990768.8924	Y=808454.5412	Z= 0.0000
14	v bodě	X=990767.8133	Y=808453.5859	Z= 0.0000
15	v bodě	X=990766.5300	Y=808452.4500	Z= 0.0000
16	v bodě	X=990764.2000	Y=808455.0400	Z= 0.0000
17	v bodě	X=990766.1980	Y=808456.7860	Z= 0.0000
18	v bodě	X=990768.2423	Y=808461.0001	Z= 0.0000
19	v bodě	X=990762.2500	Y=808461.3040	Z= 0.0000
20	v bodě	X=990766.6349	Y=808465.3994	Z= 0.0000
21	v bodě	X=990765.9041	Y=808464.7169	Z= 0.0000
22	v bodě	X=990765.6734	Y=808465.6899	Z= 0.0000
23	v bodě	X=990760.3927	Y=808464.4383	Z= 0.0000
24	v bodě	X=990735.9728	Y=808490.3211	Z= 0.0000
25	v bodě	X=990735.7622	Y=808490.7162	Z= 0.0000
26	v bodě	X=990740.6296	Y=808491.8699	Z= 0.0000
27	v bodě	X=990740.5143	Y=808492.3564	Z= 0.0000
28	v bodě	X=990740.8779	Y=808492.6995	Z= 0.0000
29	v bodě	X=990739.3874	Y=808494.2794	Z= 0.0000
30	v bodě	X=990733.3033	Y=808497.0913	Z= 0.0000
31	v bodě	X=990732.8411	Y=808488.1031	Z= 0.0000
32	v bodě	X=990726.9628	Y=808494.9183	Z= 0.0000
33	v bodě	X=990743.3998	Y=808510.0171	Z= 0.0000
34	v bodě	X=990741.2900	Y=808506.7400	Z= 0.0000

35	v bodě	X=990740.1309	Y=808501.7981	Z= 0.0000
36	v bodě	X=990748.0969	Y=808502.5343	Z= 0.0000
37	v bodě	X=990742.2780	Y=808497.0443	Z= 0.0000
38	v bodě	X=990757.5377	Y=808480.8705	Z= 0.0000
39	v bodě	X=990758.0456	Y=808480.7349	Z= 0.0000
40	v bodě	X=990759.8907	Y=808481.2909	Z= 0.0000
41	v bodě	X=990769.1551	Y=808471.4715	Z= 0.0000
42	v bodě	X=990768.4929	Y=808469.6618	Z= 0.0000
43	v bodě	X=990768.5987	Y=808469.1468	Z= 0.0000
44	v bodě	X=990771.9042	Y=808465.6433	Z= 0.0000
45	v bodě	X=990772.3242	Y=808465.4896	Z= 0.0000
46	v bodě	X=990774.5599	Y=808465.7429	Z= 0.0000
47	v bodě	X=990782.2234	Y=808457.6203	Z= 0.0000
48	v bodě	X=990781.4961	Y=808456.9340	Z= 0.0000
49	v bodě	X=990781.4549	Y=808455.5204	Z= 0.0000
50	v bodě	X=990782.2618	Y=808454.6652	Z= 0.0000
51	v bodě	X=990783.2777	Y=808454.3940	Z= 0.0000
52	v bodě	X=990784.8269	Y=808454.8608	Z= 0.0000
53	v bodě	X=990789.4545	Y=808449.9560	Z= 0.0000
54	v bodě	X=990788.8985	Y=808448.4365	Z= 0.0000
55	v bodě	X=990789.1102	Y=808447.4066	Z= 0.0000
56	v bodě	X=990793.8930	Y=808442.3372	Z= 0.0000
57	v bodě	X=990794.4010	Y=808442.2016	Z= 0.0000
58	v bodě	X=990796.2461	Y=808442.7575	Z= 0.0000
59	v bodě	X=990819.5151	Y=808418.0945	Z= 0.0000
60	v bodě	X=990819.1514	Y=808417.7514	Z= 0.0000
61	v bodě	X=990819.0898	Y=808415.6310	Z= 0.0000
62	v bodě	X=990820.5142	Y=808414.1212	Z= 0.0000
63	v bodě	X=990821.0222	Y=808413.9855	Z= 0.0000
64	v bodě	X=990822.8673	Y=808414.5415	Z= 0.0000
65	v bodě	X=990836.7639	Y=808399.8124	Z= 0.0000
66	v bodě	X=990836.2061	Y=808398.2883	Z= 0.0000
67	v bodě	X=990836.4129	Y=808397.2636	Z= 0.0000
68	v bodě	X=990838.8101	Y=808394.6860	Z= 0.0000

VYTYČOVACÍ BODY - hl. body komunikace

o1	v bodě	X=990837.0991	Y=808393.6283	Z= 0.0000
o2	v bodě	X=990785.9340	Y=808447.8586	Z= 0.0000
o3	v bodě	X=990734.7689	Y=808502.0889	Z= 0.0000

VYTYČOVACÍ BODY - chodník

c1	v bodě	X=990830.8329	Y=808389.5596	Z= 0.0000
c2	v bodě	X=990829.4549	Y=808388.2688	Z= 0.0000
c3	v bodě	X=990820.3576	Y=808397.9667	Z= 0.0000
c4	v bodě	X=990819.6485	Y=808397.9851	Z= 0.0000
c5	v bodě	X=990817.9765	Y=808399.7573	Z= 0.0000
c6	v bodě	X=990817.9993	Y=808400.4662	Z= 0.0000
c7	v bodě	X=990806.0107	Y=808413.1731	Z= 0.0000
c8	v bodě	X=990805.3039	Y=808413.1936	Z= 0.0000
c9	v bodě	X=990804.2700	Y=808414.2200	Z= 0.0000
c10	v bodě	X=990804.3252	Y=808414.9595	Z= 0.0000
c11	v bodě	X=990800.0382	Y=808422.1991	Z= 0.0000
c12	v bodě	X=990784.1663	Y=808436.3261	Z= 0.0000
c13	v bodě	X=990783.4100	Y=808436.3000	Z= 0.0000
c14	v bodě	X=990781.9820	Y=808437.7425	Z= 0.0000
c15	v bodě	X=990782.0861	Y=808438.5309	Z= 0.0000
c16	v bodě	X=990769.3524	Y=808454.7233	Z= 0.0000
c17	v bodě	X=990765.2502	Y=808456.1569	Z= 0.0000
c18	v bodě	X=990766.7085	Y=808457.5256	Z= 0.0000
c19	v bodě	X=990750.2407	Y=808472.0655	Z= 0.0000
c20	v bodě	X=990749.4674	Y=808472.0091	Z= 0.0000
c21	v bodě	X=990748.1156	Y=808473.4420	Z= 0.0000
c22	v bodě	X=990748.1856	Y=808474.2437	Z= 0.0000
c23	v bodě	X=990732.9047	Y=808490.4400	Z= 0.0000
c24	v bodě	X=990730.7227	Y=808488.3813	Z= 0.0000
c25	v bodě	X=990728.7384	Y=808490.6314	Z= 0.0000
c26	v bodě	X=990727.0191	Y=808489.1151	Z= 0.0000
c27	v bodě	X=990725.6288	Y=808490.5557	Z= 0.0000
c28	v bodě	X=990724.0200	Y=808492.3800	Z= 0.0000
c29	v bodě	X=990725.8383	Y=808493.9483	Z= 0.0000
c30	v bodě	X=990726.8075	Y=808492.8931	Z= 0.0000
c31	v bodě	X=990727.6767	Y=808493.4252	Z= 0.0000
c32	v bodě	X=990728.2813	Y=808492.6272	Z= 0.0000
c33	v bodě	X=990730.7803	Y=808488.9392	Z= 0.0000
c34	v bodě	X=990732.3307	Y=808493.1156	Z= 0.0000
c35	v bodě	X=990732.6523	Y=808494.0625	Z= 0.0000
c36	v bodě	X=990733.3362	Y=808493.3329	Z= 0.0000
c37	v bodě	X=990736.3873	Y=808496.2116	Z= 0.0000
c38	v bodě	X=990738.9509	Y=808494.5057	Z= 0.0000
c39	v bodě	X=990742.0962	Y=808497.4733	Z= 0.0000
c40	v bodě	X=990742.8148	Y=808498.1512	Z= 0.0000
c41	v bodě	X=990744.2284	Y=808498.1101	Z= 0.0000
c42	v bodě	X=990756.0395	Y=808485.5914	Z= 0.0000
c43	v bodě	X=990754.5848	Y=808484.2189	Z= 0.0000
c44	v bodě	X=990756.9307	Y=808481.7324	Z= 0.0000
c45	v bodě	X=990758.3855	Y=808483.1049	Z= 0.0000
c46	v bodě	X=990770.8786	Y=808469.8633	Z= 0.0000
c47	v bodě	X=990769.4239	Y=808468.4908	Z= 0.0000
c48	v bodě	X=990771.3271	Y=808466.4736	Z= 0.0000
c49	v bodě	X=990772.7818	Y=808467.8461	Z= 0.0000
c50	v bodě	X=990780.1121	Y=808460.0766	Z= 0.0000
c51	v bodě	X=990782.3325	Y=808457.7232	Z= 0.0000
c52	v bodě	X=990792.1671	Y=808447.2994	Z= 0.0000
c53	v bodě	X=990790.7124	Y=808445.9269	Z= 0.0000
c54	v bodě	X=990793.0267	Y=808443.4740	Z= 0.0000
c55	v bodě	X=990794.4814	Y=808444.8465	Z= 0.0000
c56	v bodě	X=990802.1749	Y=808436.6921	Z= 0.0000
c57	v bodě	X=990803.8014	Y=808434.9682	Z= 0.0000
c58	v bodě	X=990814.7852	Y=808423.3263	Z= 0.0000
c59	v bodě	X=990819.6242	Y=808418.1975	Z= 0.0000
c60	v bodě	X=990839.7042	Y=808396.9145	Z= 0.0000
c61	v bodě	X=990839.6676	Y=808395.5052	Z= 0.0000
c62	v bodě	X=990841.8558	Y=808397.5956	Z= 0.0000

vypísal	KOLARČIKOVÁ	kreslil	HP 1050 C	odpovědný projektant	Ing.KOLARČIKOVÁ	<b>SINGS</b> projektční ateliér s.r.o. Škroupova ul. 1059 430 01 Chomutov tel. : 474 626 074 e-mail : sings@sings.cz	
kraj	ÚSTECKÝ	obec	CHOMUTOV	investor	STATUTÁRNÍ MĚSTO CHOMUTOV	datum	01/2014
akce	<b>REKONSTRUKCE ULICE JIRÁSKOVA, CHOMUTOV - 1. ETAPA ŠAFÁŘIKOVA-HUSOVA</b> <small>k.ú. Chomutov II</small>					stupeň	SP
výkres	C.100. Komunikace					formát	6 x A4
<b>VYTYČOVACÍ VÝKRES</b>						měřítko	<b>C.109.</b> 1 : 500