



VZOROVÉ PŘÍČNÉ ŘEZY M 1 : 50

MO1p (18,70/3,50/30)
přímá, oblouk

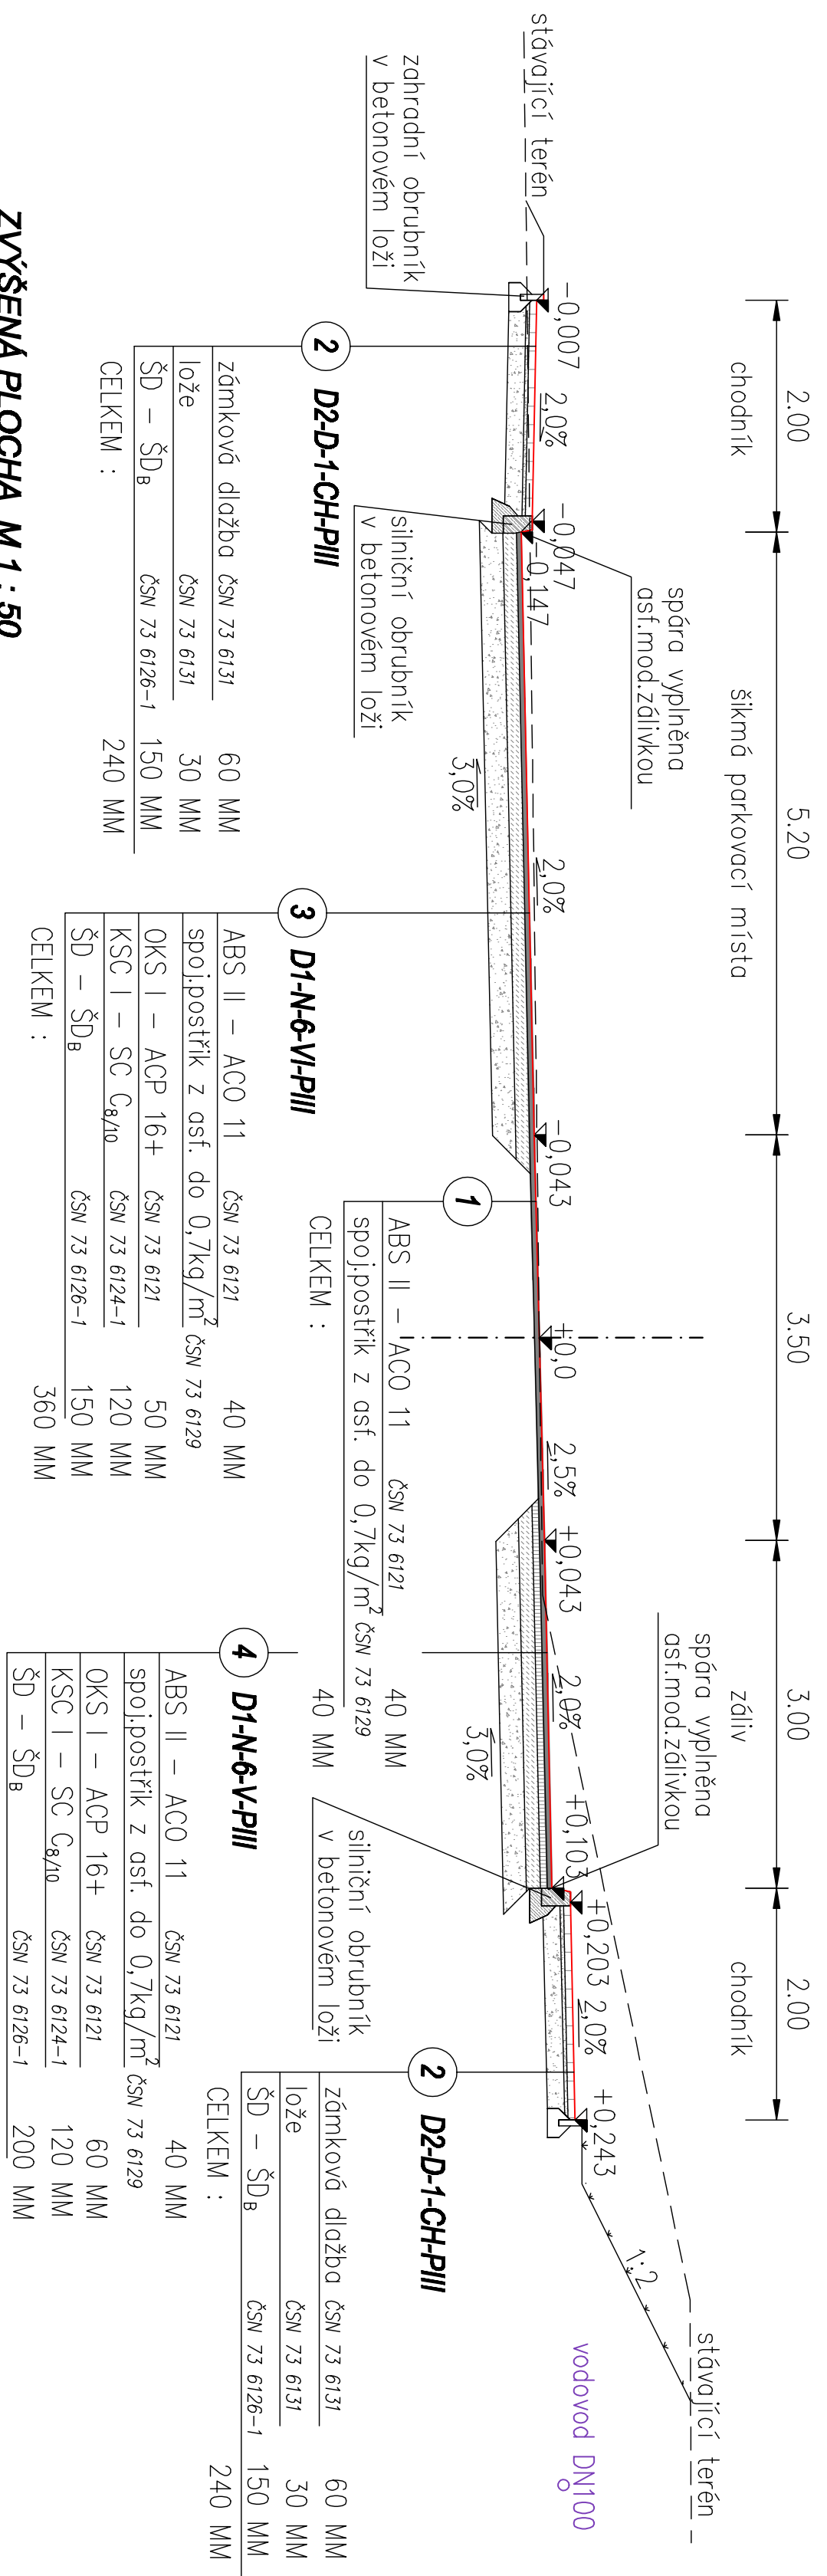

ZVÝŠENÁ PLOCHA M 1 : 50

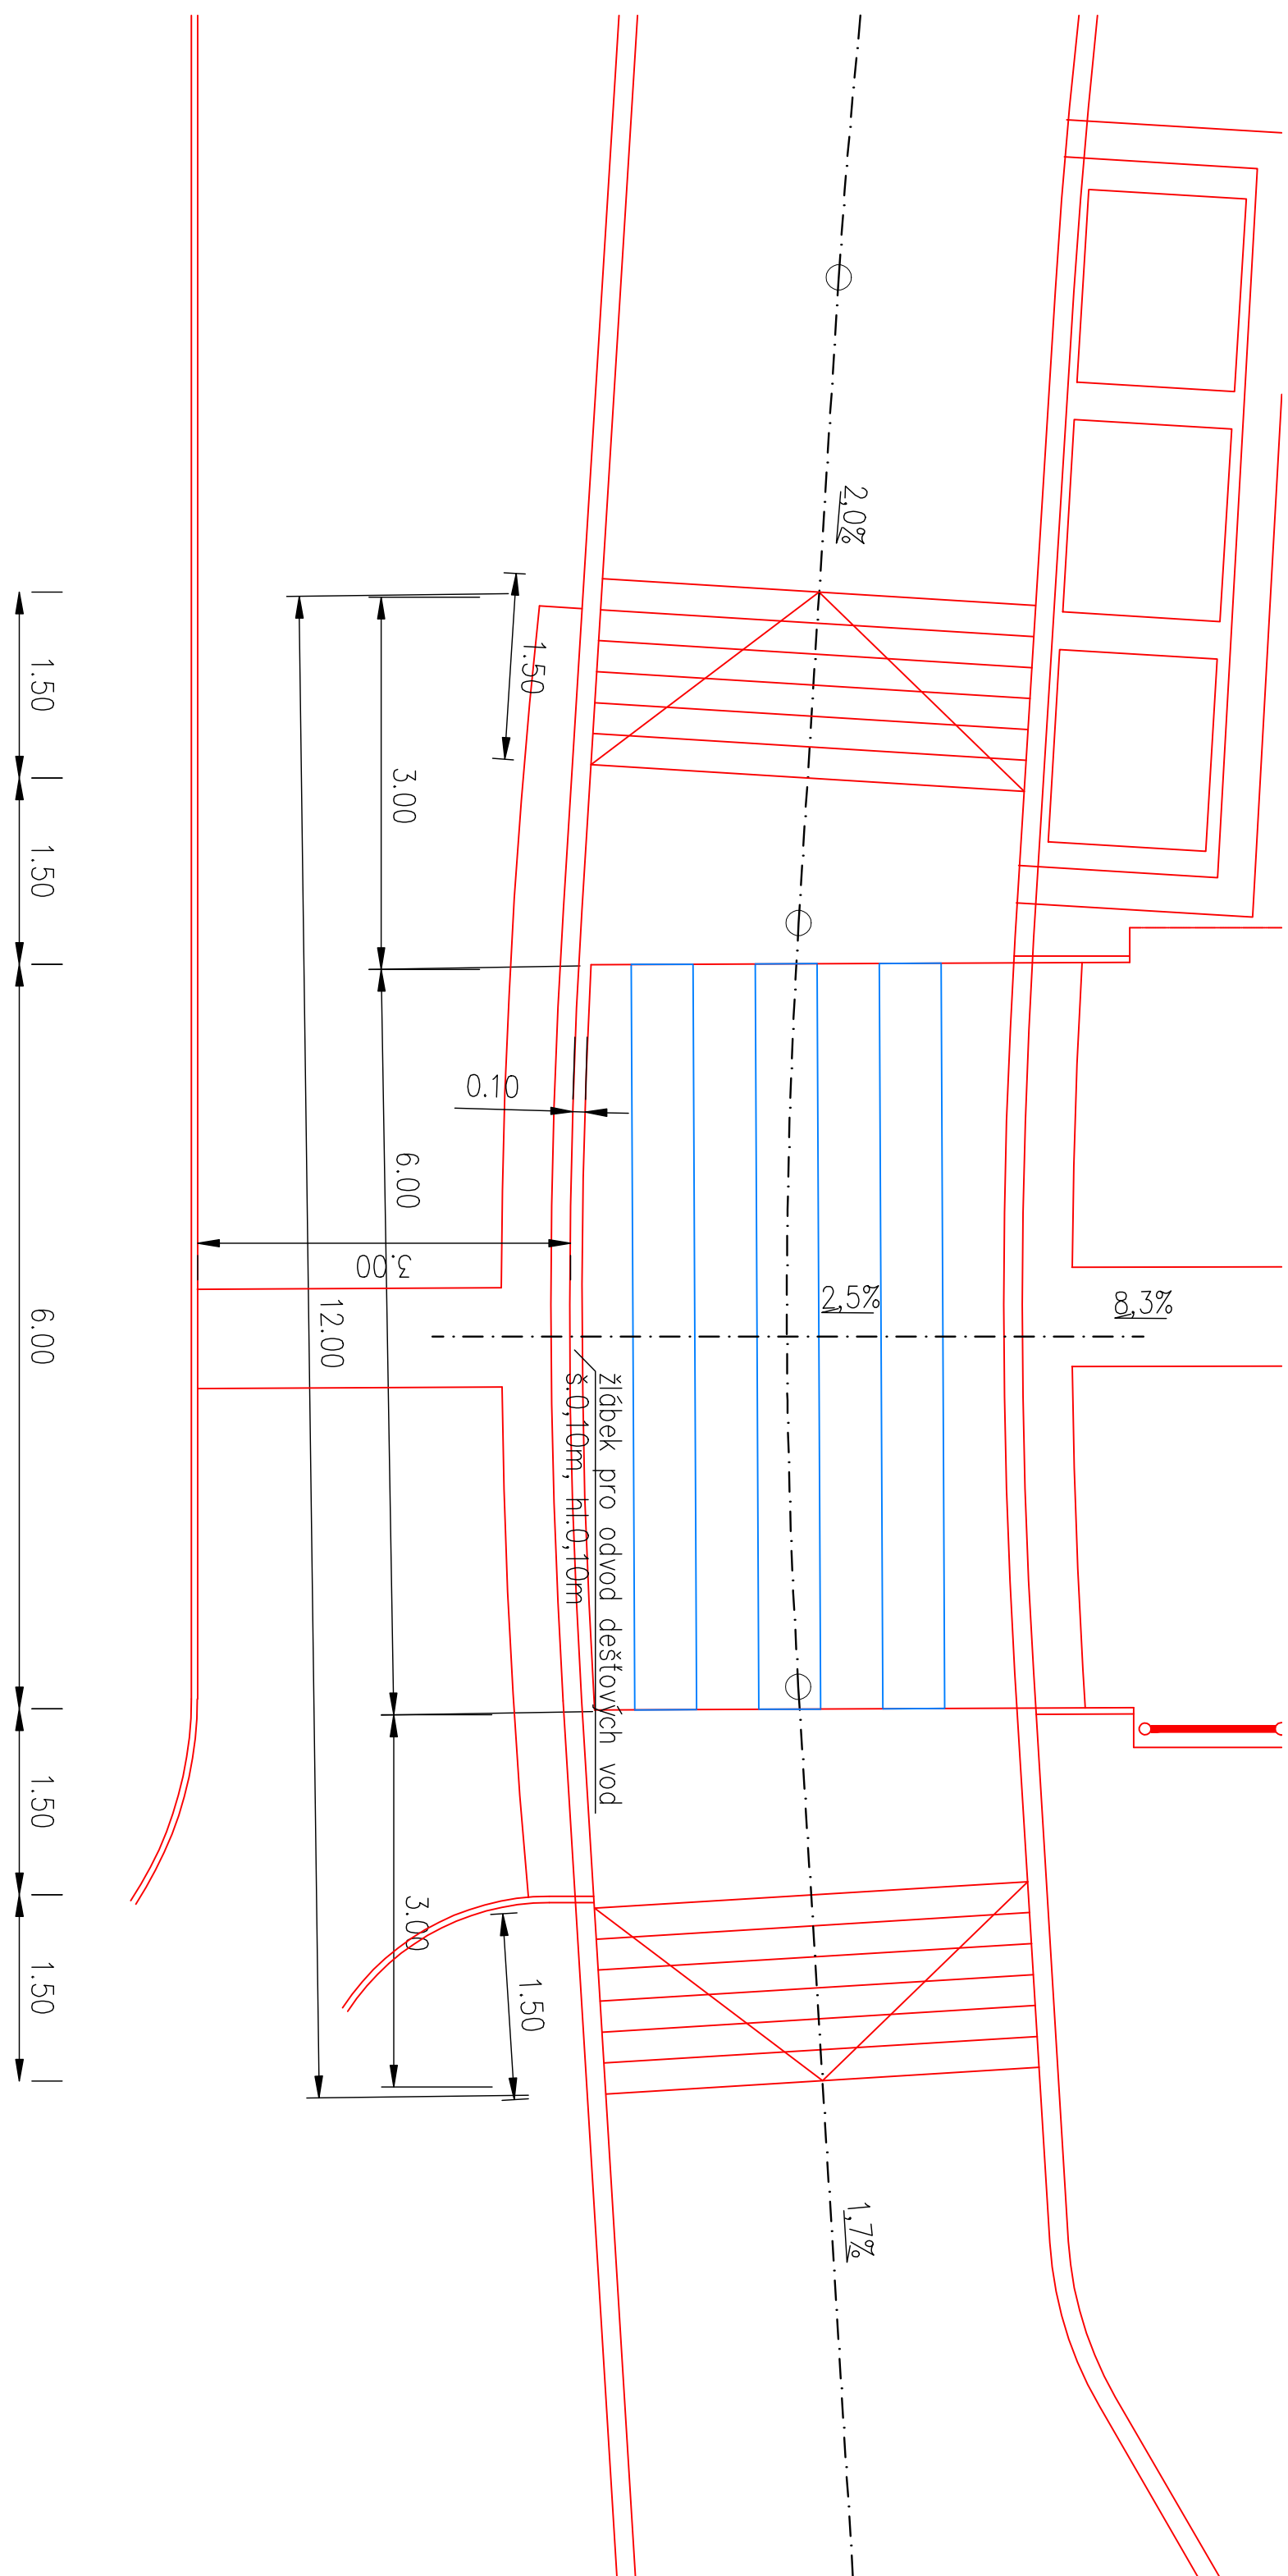

ÚPRAVA BEZBARÉROVÉHO PŘECHODU M 1 : 50

