
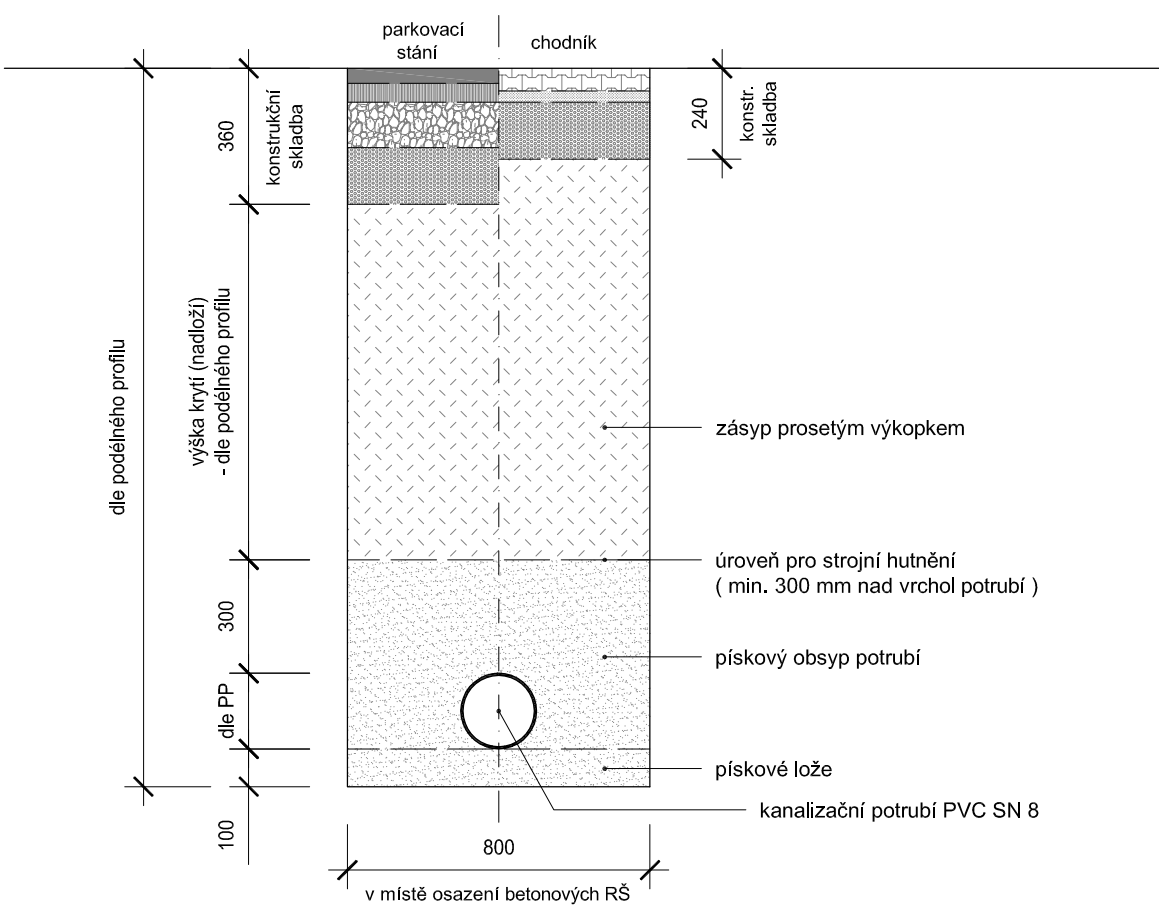
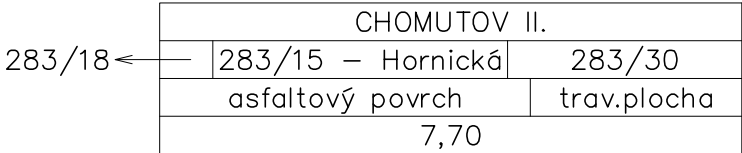
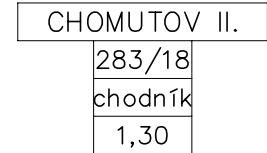


Dešťová kanalizace
Větev D1 - M 1:200/100

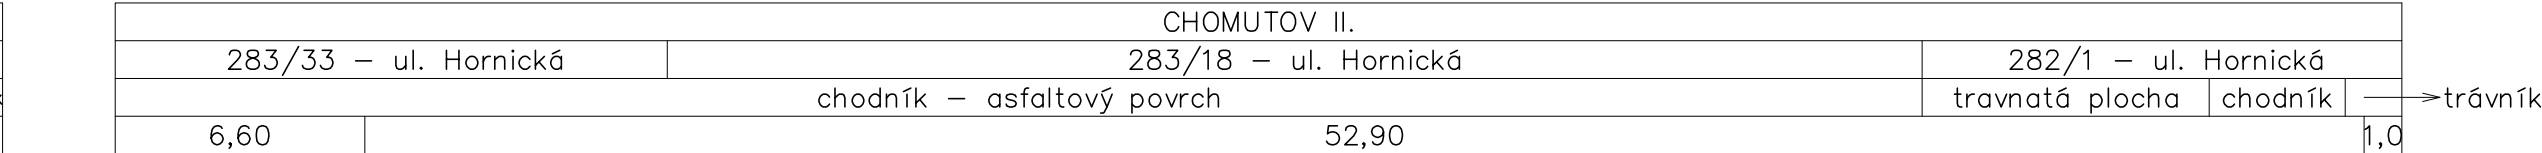

Poznámka!!

Od hloubky výkopu 1,3 m bude prováděno jeho pažení!!!

Všecké stávající inženýrské sítě byly zakresleny dle dostupných podkladů jednotlivých správců před započatím výkopových prací je nutno provést jejich vyčištění, popř. ověřit jejich polohu ručně kopanými sondami.

Ručně kopanou sondou bude ověřena poloha napojovacího bodu na stávající dešťovou kanalizaci, případný rozdíl oproti PD bude řešen ve spolupráci s autorem PD!!!!

Hloubka výkopu

Kóta pôvodného terénu

Srovnávací rovina 335,00 m.n.m.


Staničení (m)

materiál	PVC SN8	PVC SN8
profil potrubí (mm)	délka potrubí (m)	160/4,7
sklon potrubí (‰)	délka potrubí (m)	10,00
kapacita potrubí (l/sec)	rychlost (m/sec)	10,00
		23,0
		1,25

PVC SN8	PVC SN8	PVC SN8
160/4,7		53,90
26,5		53,90
38,0		2,07

PVC SN8	
160/4,7	1,50
20,0	1,30
33,1	1,80

PVC SN8	PVC SN8
160/4,7	8,00
44,2	7,70
50,0	2,72

			
<i>vypracoval</i> LIPMANN Milan	<i>kreslil</i> HP 1050 C	<i>odpovědný projektant</i> Ing. STRAKA Jan	SINGS <i>projekční ateliér s.r.o.</i> Škroupova ul. 1059 430 01 Chomutov <i>tel. : 474 626 074</i> <i>e-mail : sings@sings.cz</i>
<i>kraj</i> ÚSTECKÝ	<i>obec</i> CHOMUTOV	<i>investor</i> STATUTÁRNÍ MĚSTO CHOMUTOV	
<i>akce</i> REKONSTRUKCE A BEZPEČNOSTNÍ OPATŘENÍ - ULICE HORNICKÁ, CHOMUTOV <i>k.ú. Chomutov II</i>			<i>datum</i> 10/2013
			<i>stupeň</i> SP
			<i>formát</i> 4 x A4
			<i>číslo výkresu</i> C.304.
<i>výkres</i> C.300. Odvodnění NAPOJENÍ UV1 - UV3 - PODÉLNÉ PROFILY			<i>měřítko</i> 1 : 200/100 1 : 100/100