




ŘEZ A-A`

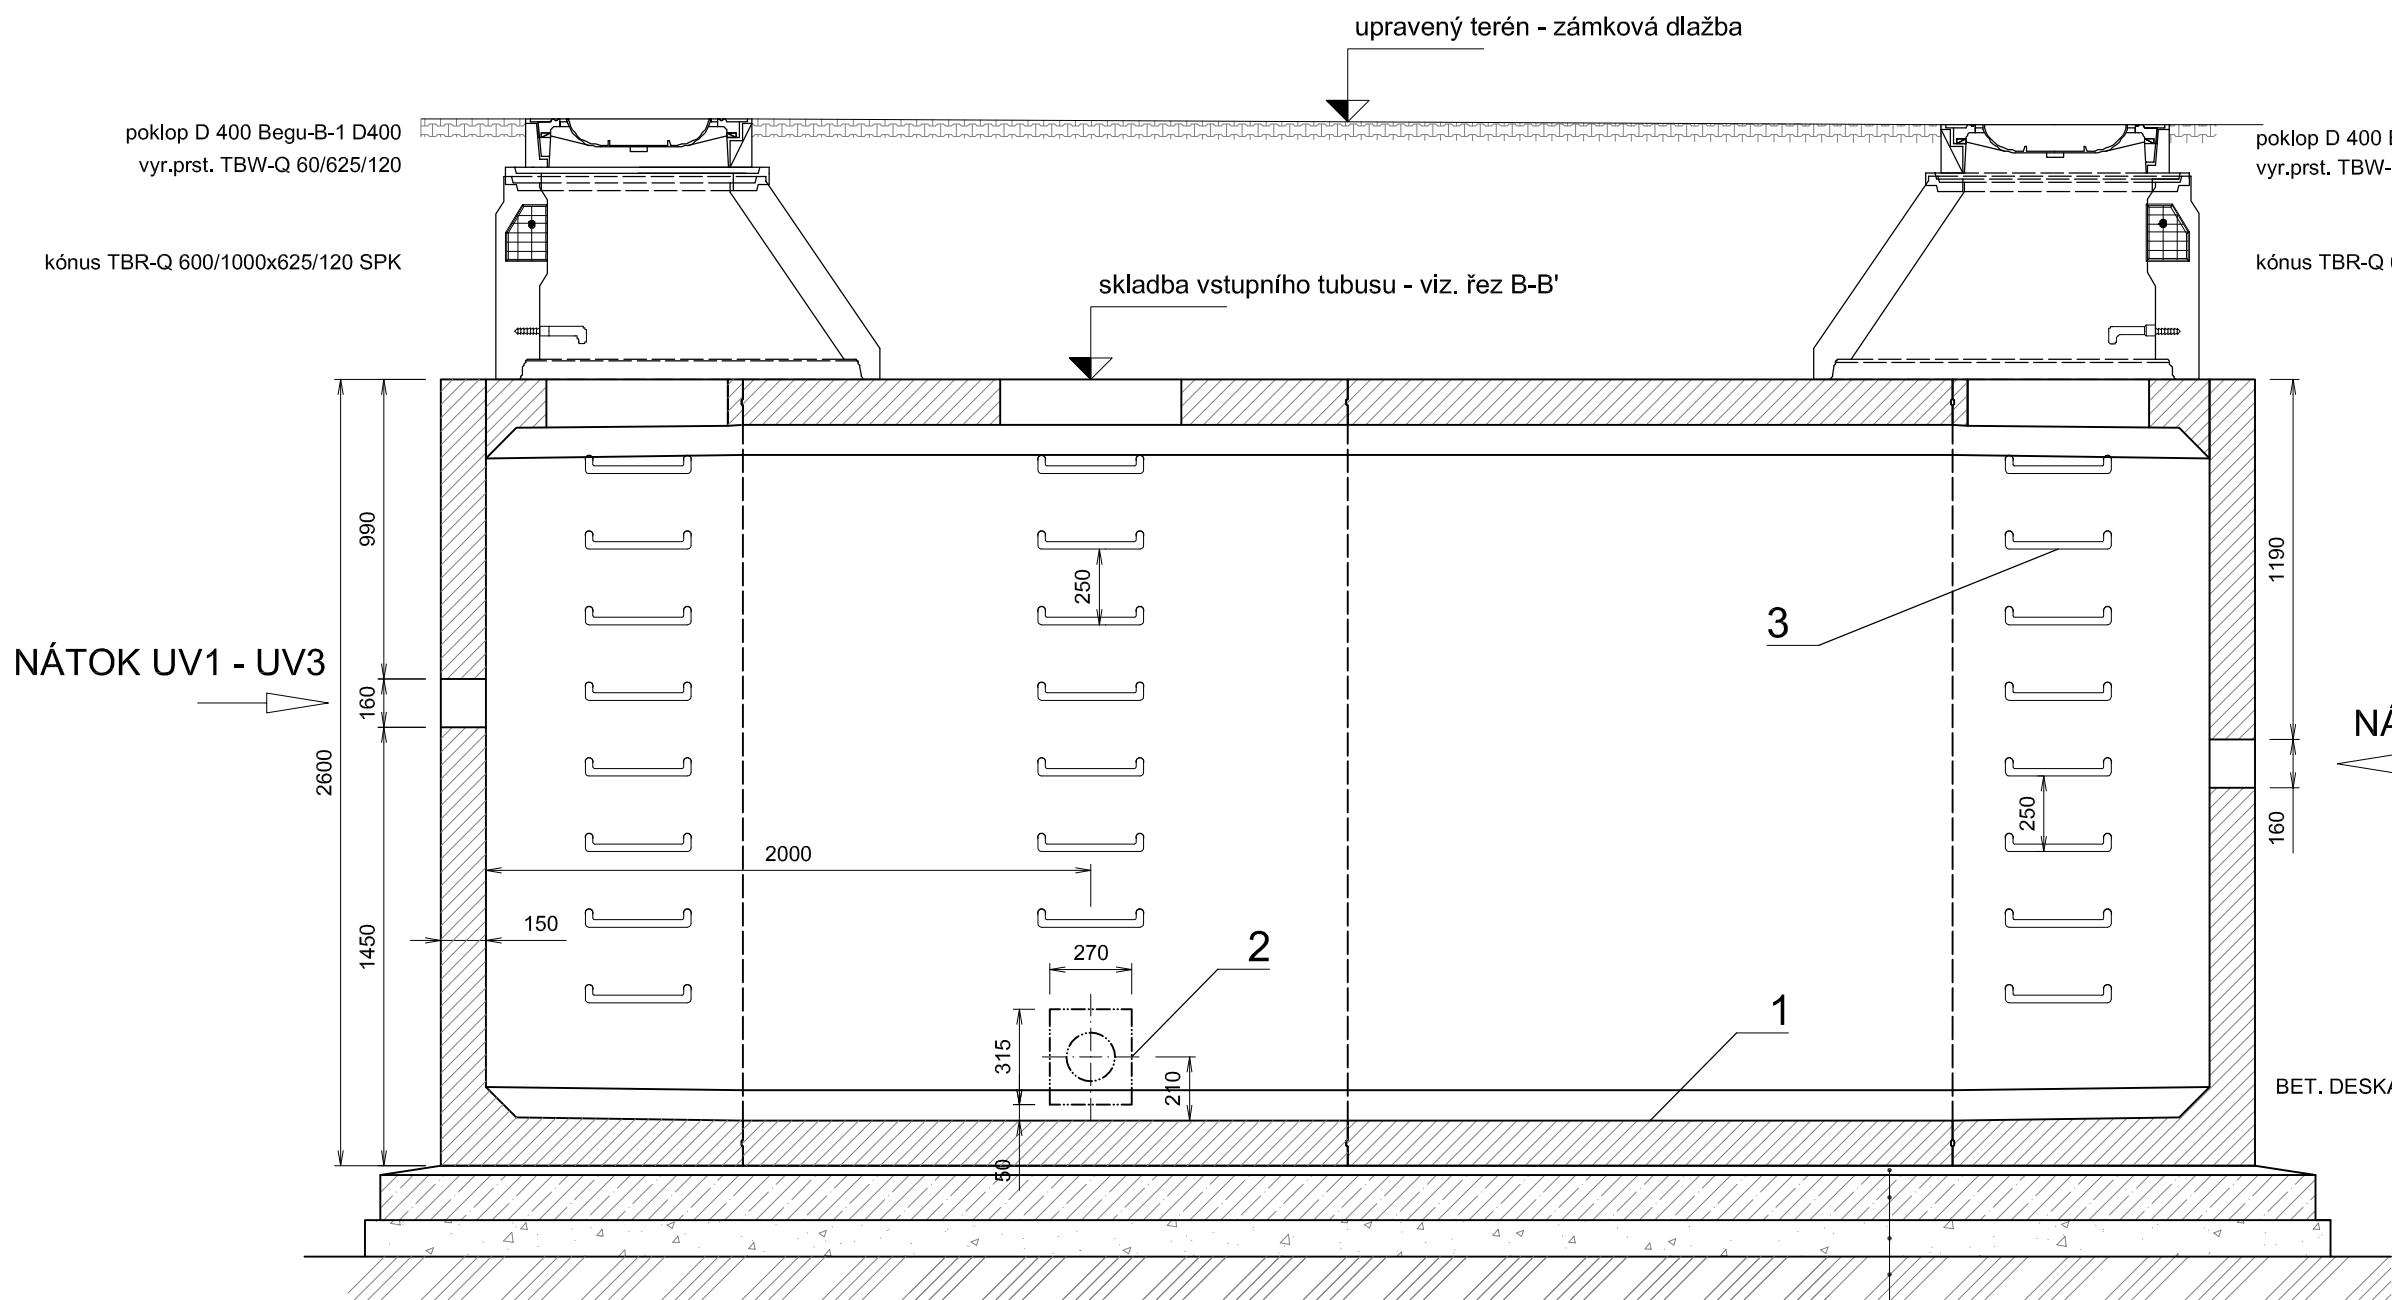

ŘEZ B-B`

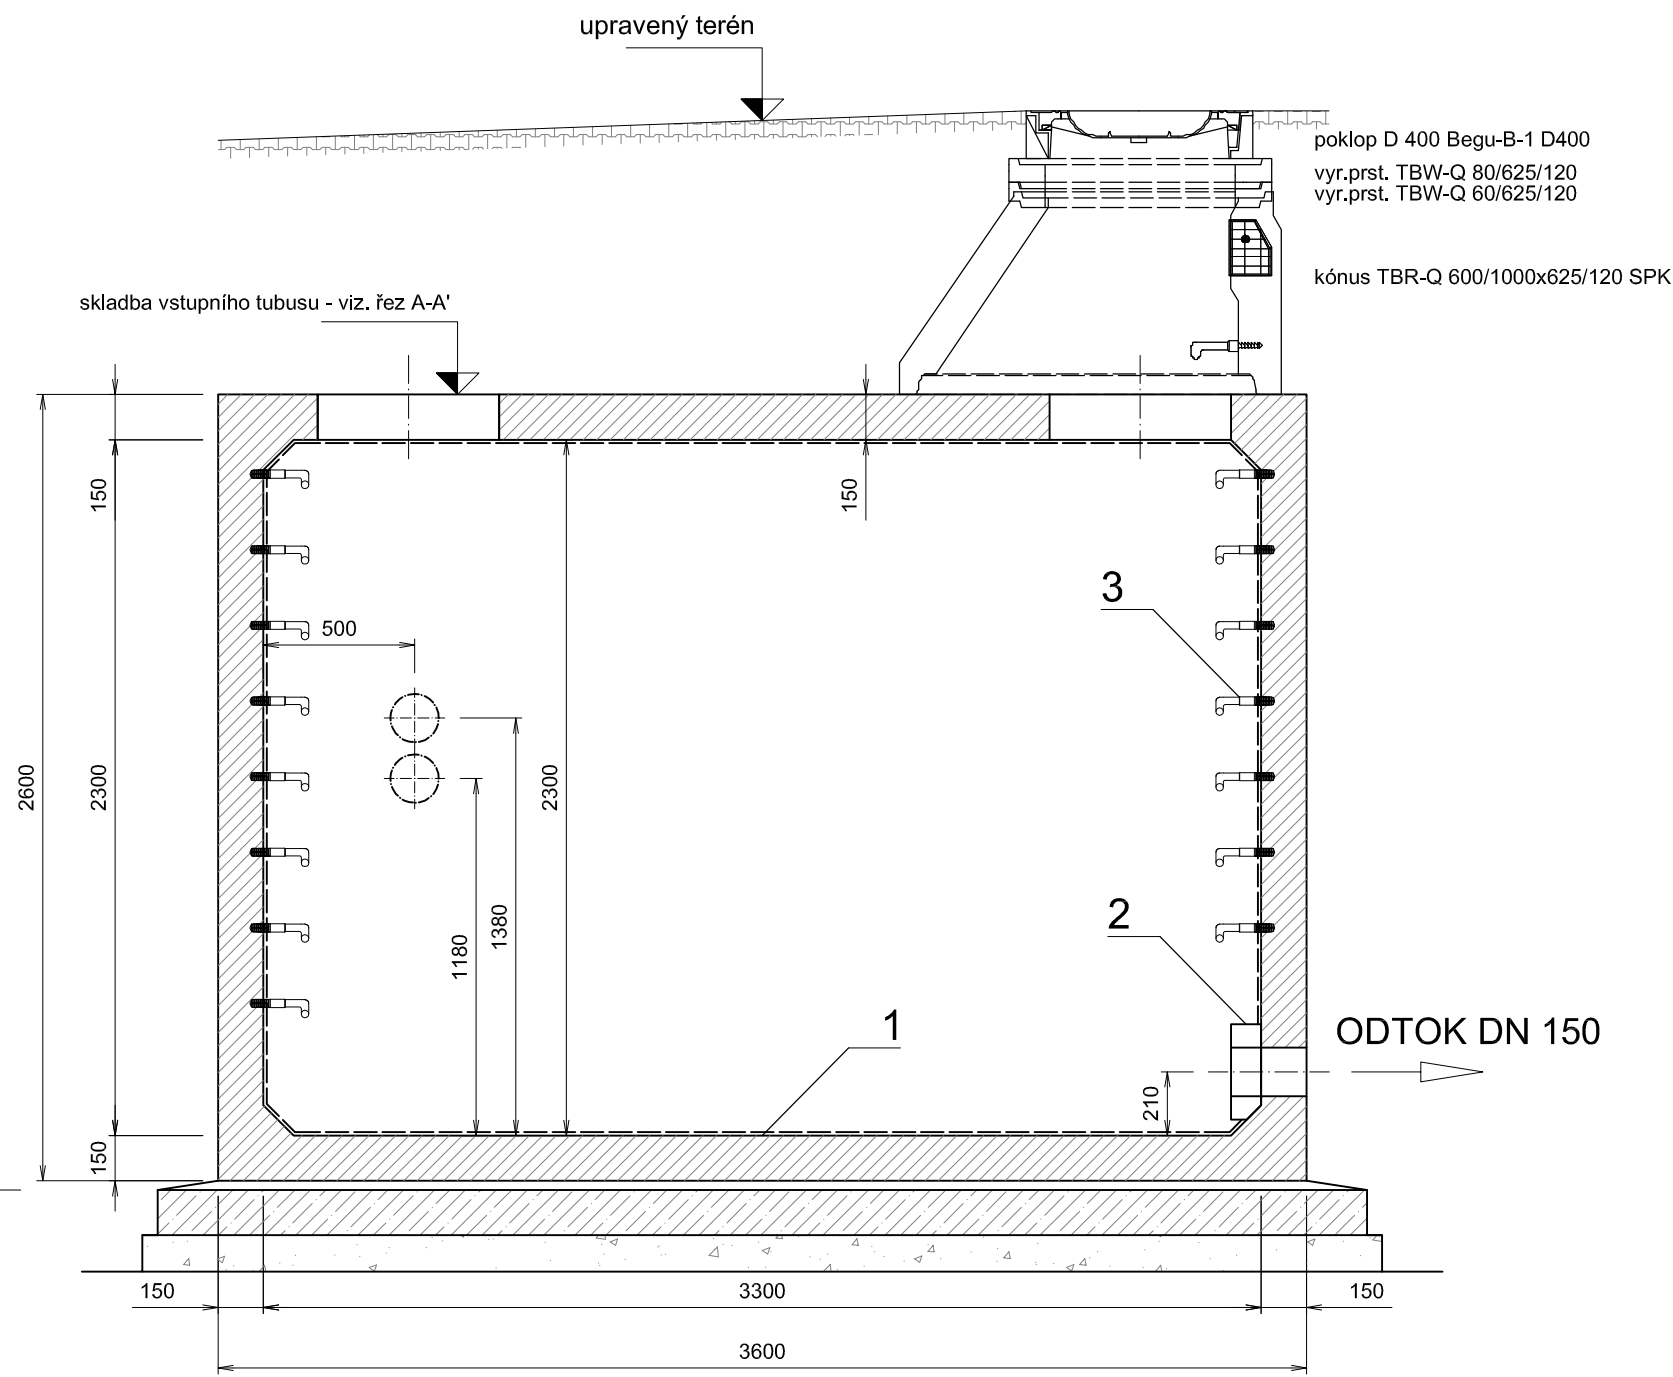

PŮDORYS

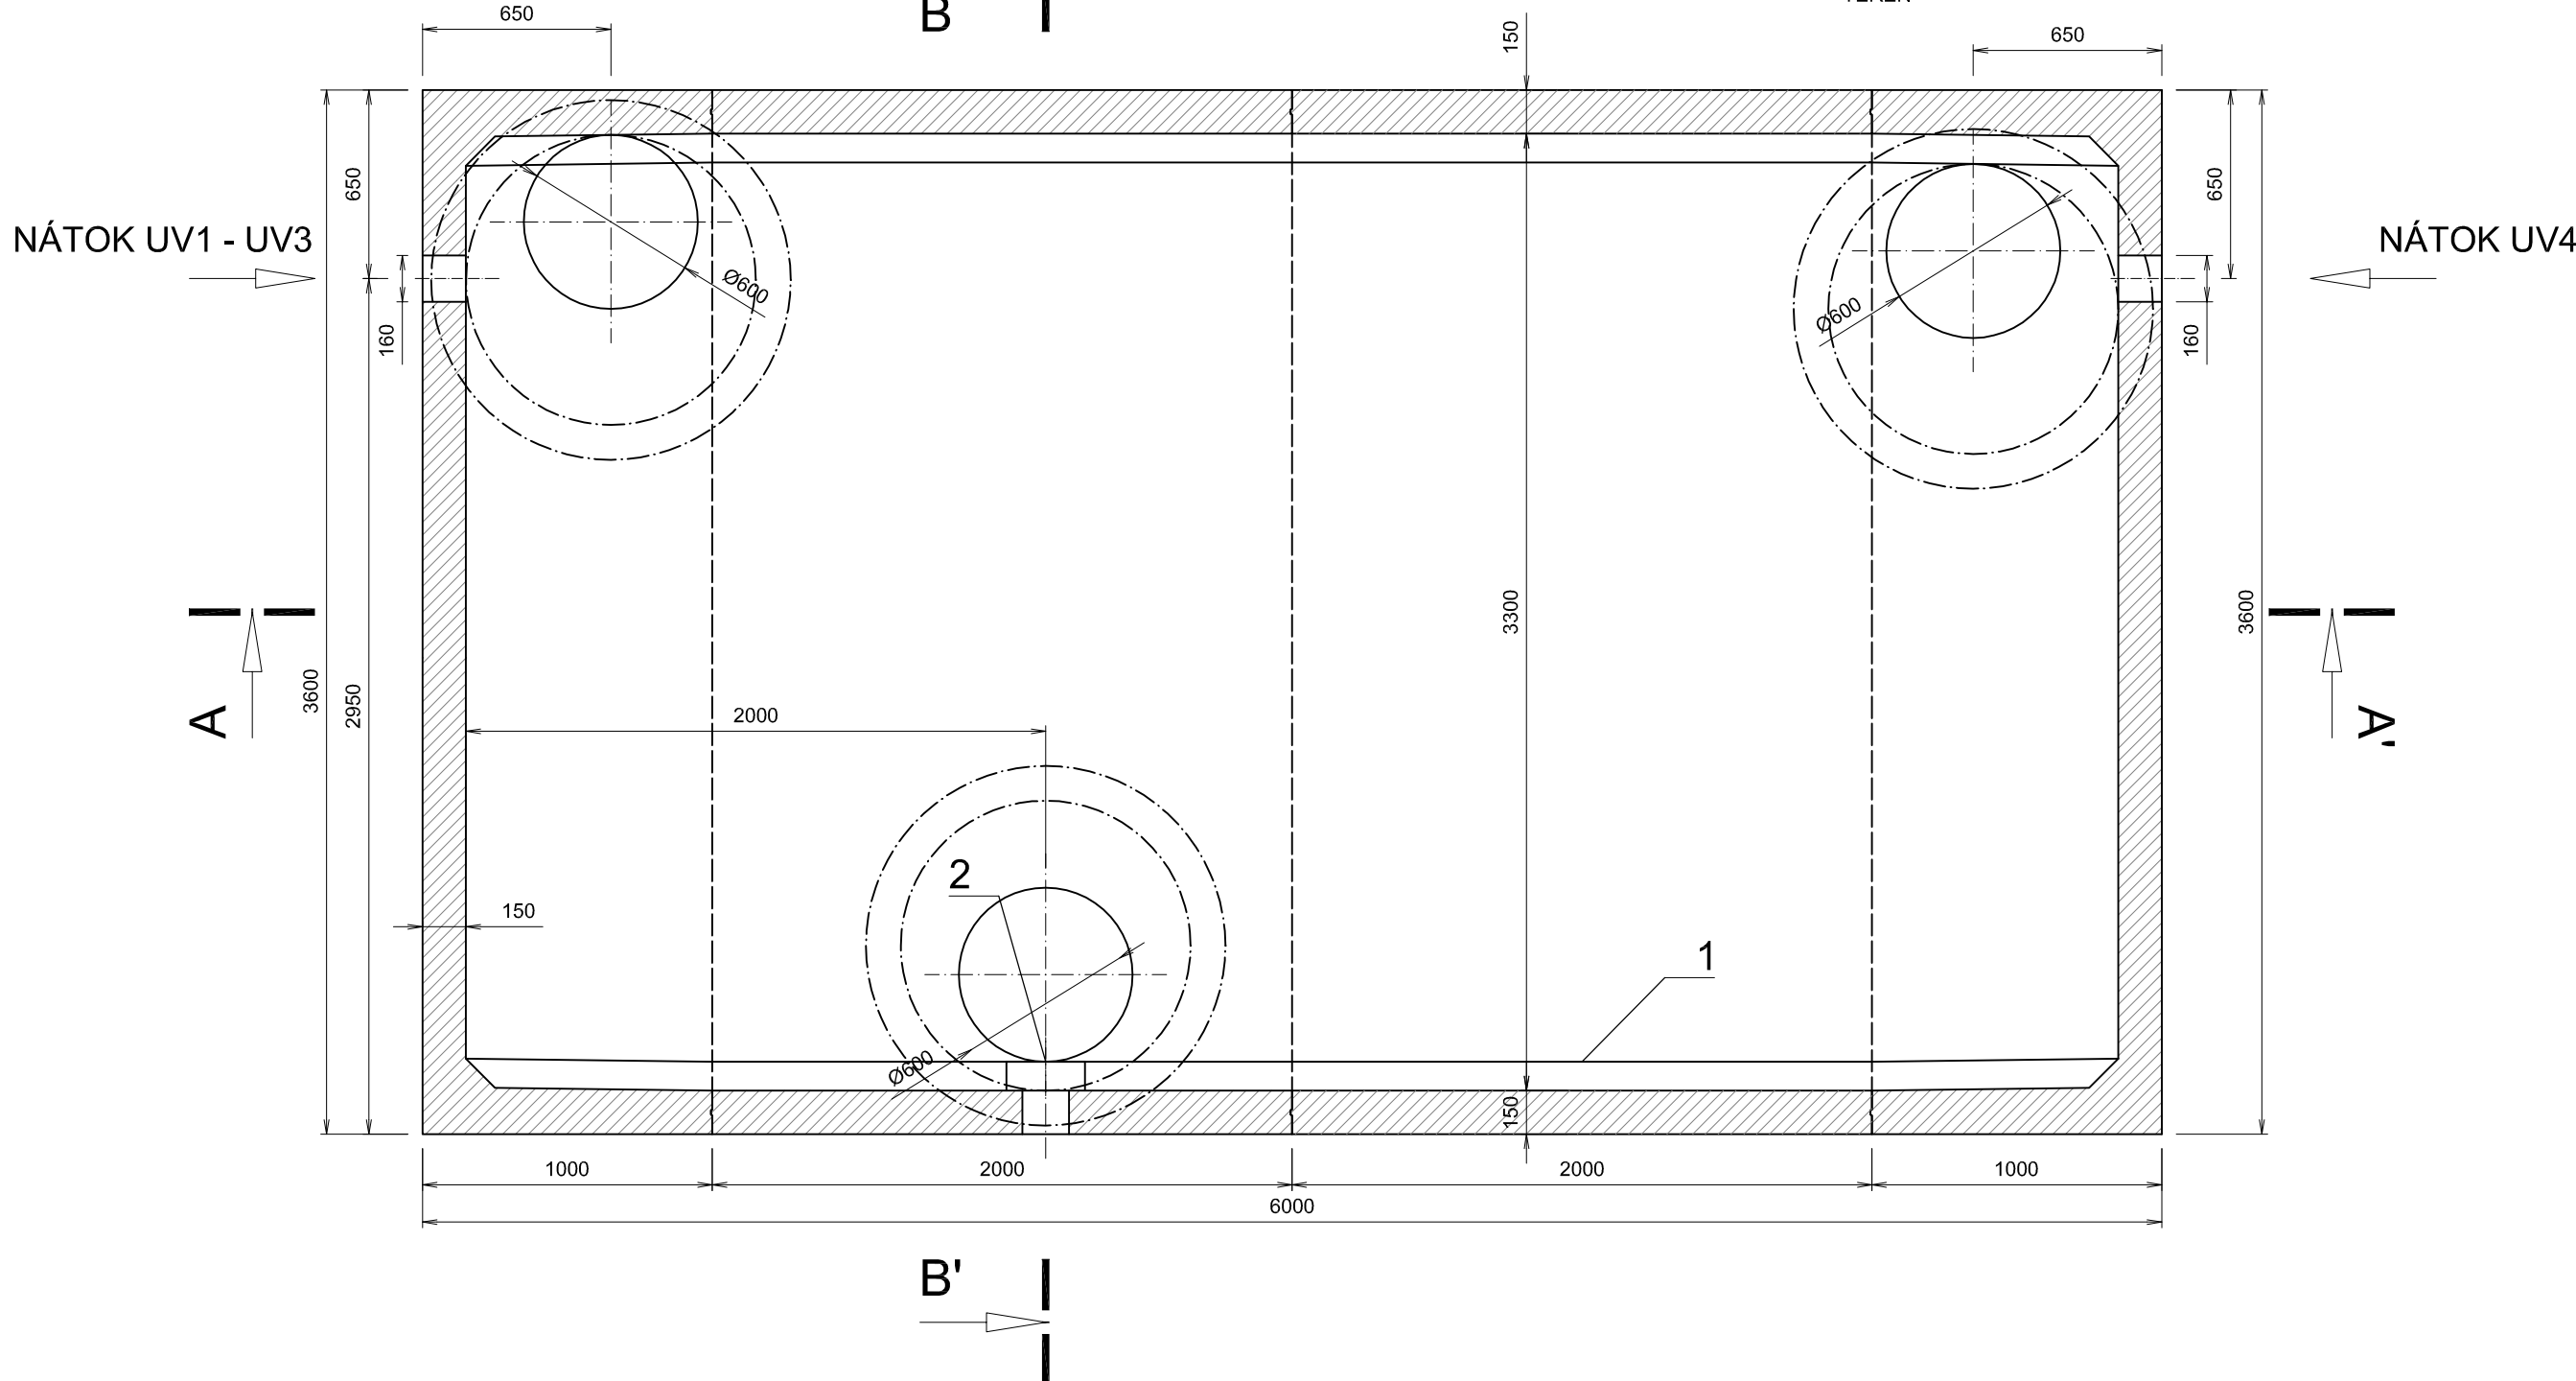

RETENČNÍ NÁDRŽ

- 1 těleso nádrže
- 2 deska pro osazení vírového ventilu
- 3 pogumovaná stupadla

Poznámka!!!

Jako základní nádrž byl vybrán prefabrikovaný výrobek firmy KLARTEC - retenční nádrž KL RN33 m³. Tento výkres slouží jako podklad pro zadání výroby. Z důvodu bezproblémového provozování retenční nádrže je bezpodmínečně nutné zachovat veškeré dimenze a okótovaná místa prostupů potrubí, popř. vlezů do tělesa nádrže. Vstupní tubusy byly navrženy z betonových prefabrikovaných skruží firmy Betonikaplus.

SINGS			
vypracoval	kreslil	odpovědný projektant	SINGS
LIPMANN Milan	HP 1050 C	Ing.STRAKA Jan	projekční ateliér s.r.o.
kraj	obec	investor	Škroupova ul. 1059
ÚSTECKÝ	CHOMUTOV	STATUTÁRNÍ MĚSTO	430 01 Chomutov
		CHOMUTOV	tel. : 474 626 074
akce	REKONSTRUKCE		datum
	A BEZPEČNOSTNÍ OPATŘENÍ		10/2013
	- ULICE HORNICKÁ,		stupeň
	CHOMUTOV		SP
	k.ú. Chomutov II		formát
			6 x A4
výkres	C.300. Odvodnění		číslo výkresu
	RETENČNÍ NÁDRŽ - STAVEBNÍ VÝKRES		C.306.
			měřítko
			1 : 25