


# Příčný řez skladbou uliční vpusti

M 1 : 10

plastová mříž ROVASCO M655C  
rozměr 500 x 500 mm, nosnost 25 t

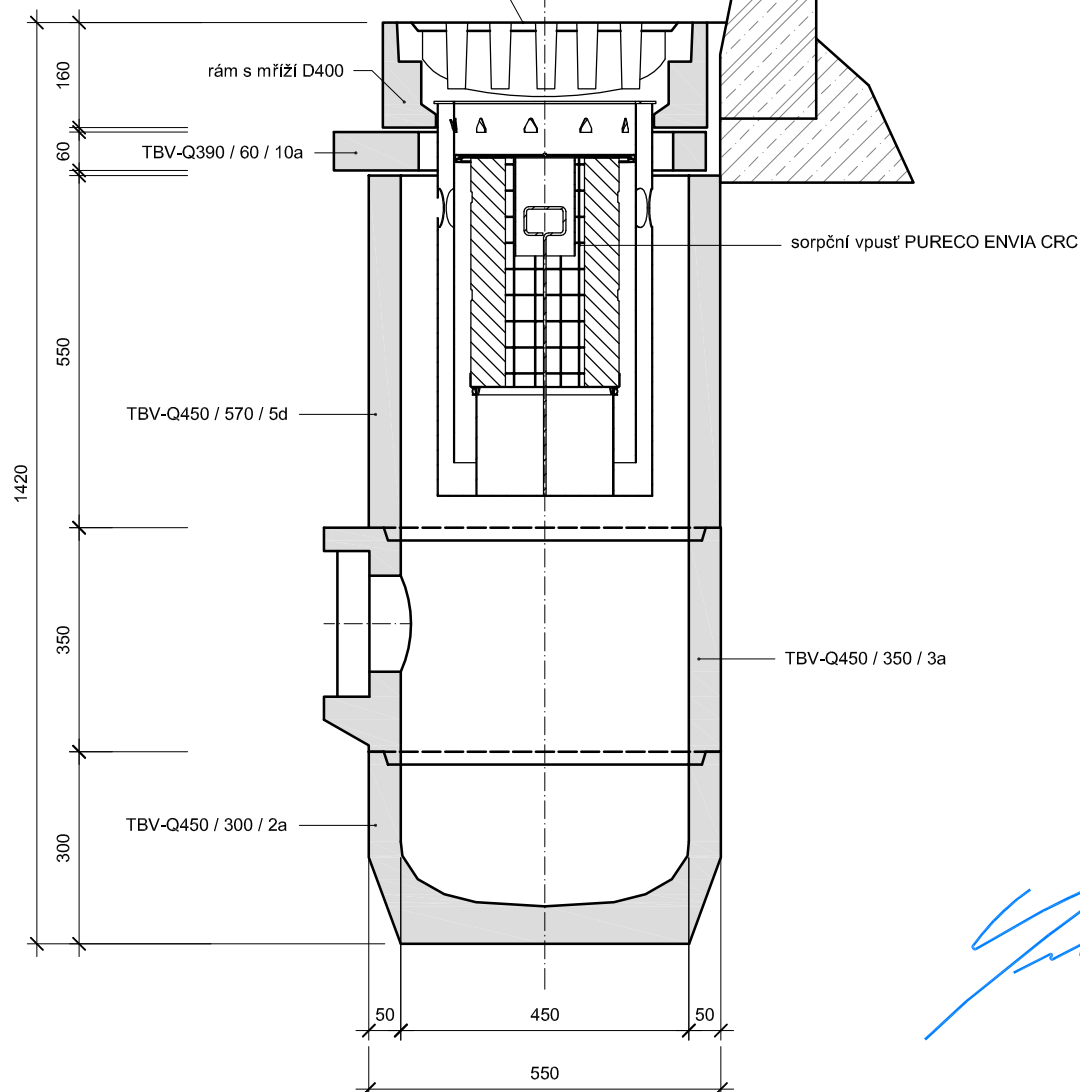

Poznámka !!!

Pro sestavu uliční vpusti byly použity prefabrikované výrobky firmy Betonika Plus.

**SINGS**

vypracoval LIPMANN Milan	kreslil HP 1050 C	odpovědný projektant Ing. STRAKA Jan	<b>SINGS</b> projekční ateliér s.r.o. Škroupova ul. 1059 430 01 Chomutov tel. : 474 626 074 e-mail : sings@sings.cz	
kraj ÚSTECKÝ	obec CHOMUTOV	investor STATUTÁRNÍ MĚSTO CHOMUTOV		
akce <b>REKONSTRUKCE A BEZPEČNOSTNÍ OPATŘENÍ - ULICE HORNICKÁ, CHOMUTOV</b> k.ú. Chomutov II			datum 10/2013	stupeň SP
			formát 1 x A4	číslo výkresu <b>C.307.</b>
výkres C.300 – odvodnění <b>ULIČNÍ VPUŠŤ - SESTAVA</b>			měřítko 1 : 20	