


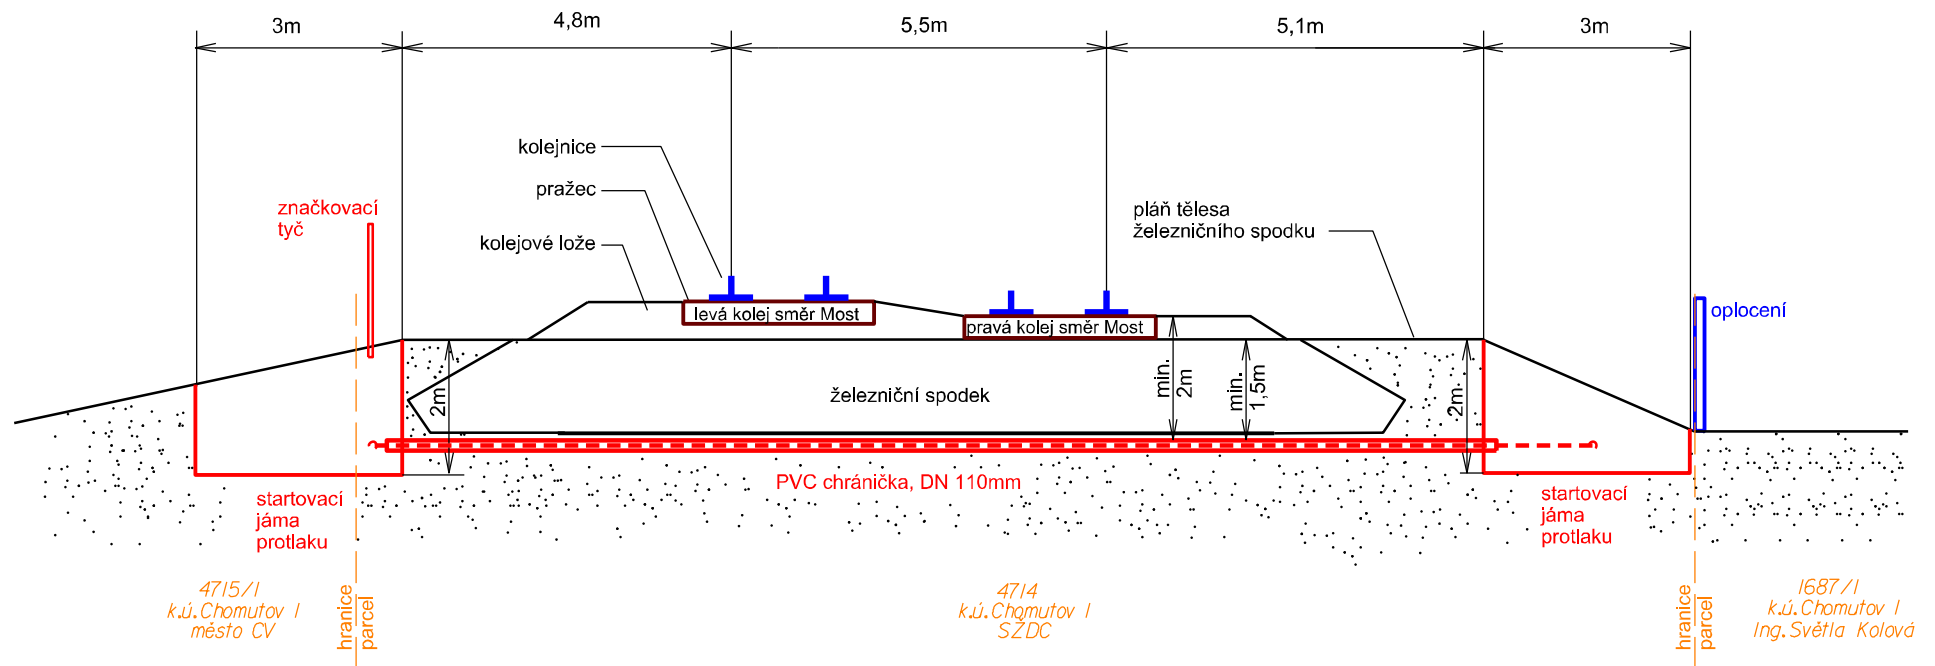


ŽKM 62,325

příčný řez
kabel sdělovací místní,
dálkový a optický
protlak pod dráhou ČD

Protlak pod drážním tělsem SŽDC
Celková délka protlaku: 15m
Délka protlaku na pozemku SŽDC: 15m
Hloubka: min. 1,5m od pláň železničního spodku



KONTROLOVAL	KRESLIL	ZODP. PRACOVNÍK	 SITEL s.r.o. Nad Elektrárnou 1526/45 106 00 Praha 10 tel. 267 198 111  		
Ing. P. Buchta	Ing. P. Buchta	V. Sklenář			
INVESTOR	Město Chomutov	FORMAT	A4		
MÍSTO STAVBY	Chomutov	DATUM	2/2019		
AKCE:	Rozšíření MAN: Kamencové jezero - PZ00	ÚČEL	DUR		
		MĚŘÍTKO	-		
		Č. ZAKÁZKY	-		
		Č. ARCHIVNÍ	-		
NÁZEV VÝKRESU:		ČÍSLO KOPIE	ČÍSLO VÝKRESU		
Řez pod drážním tělesem			2.4		