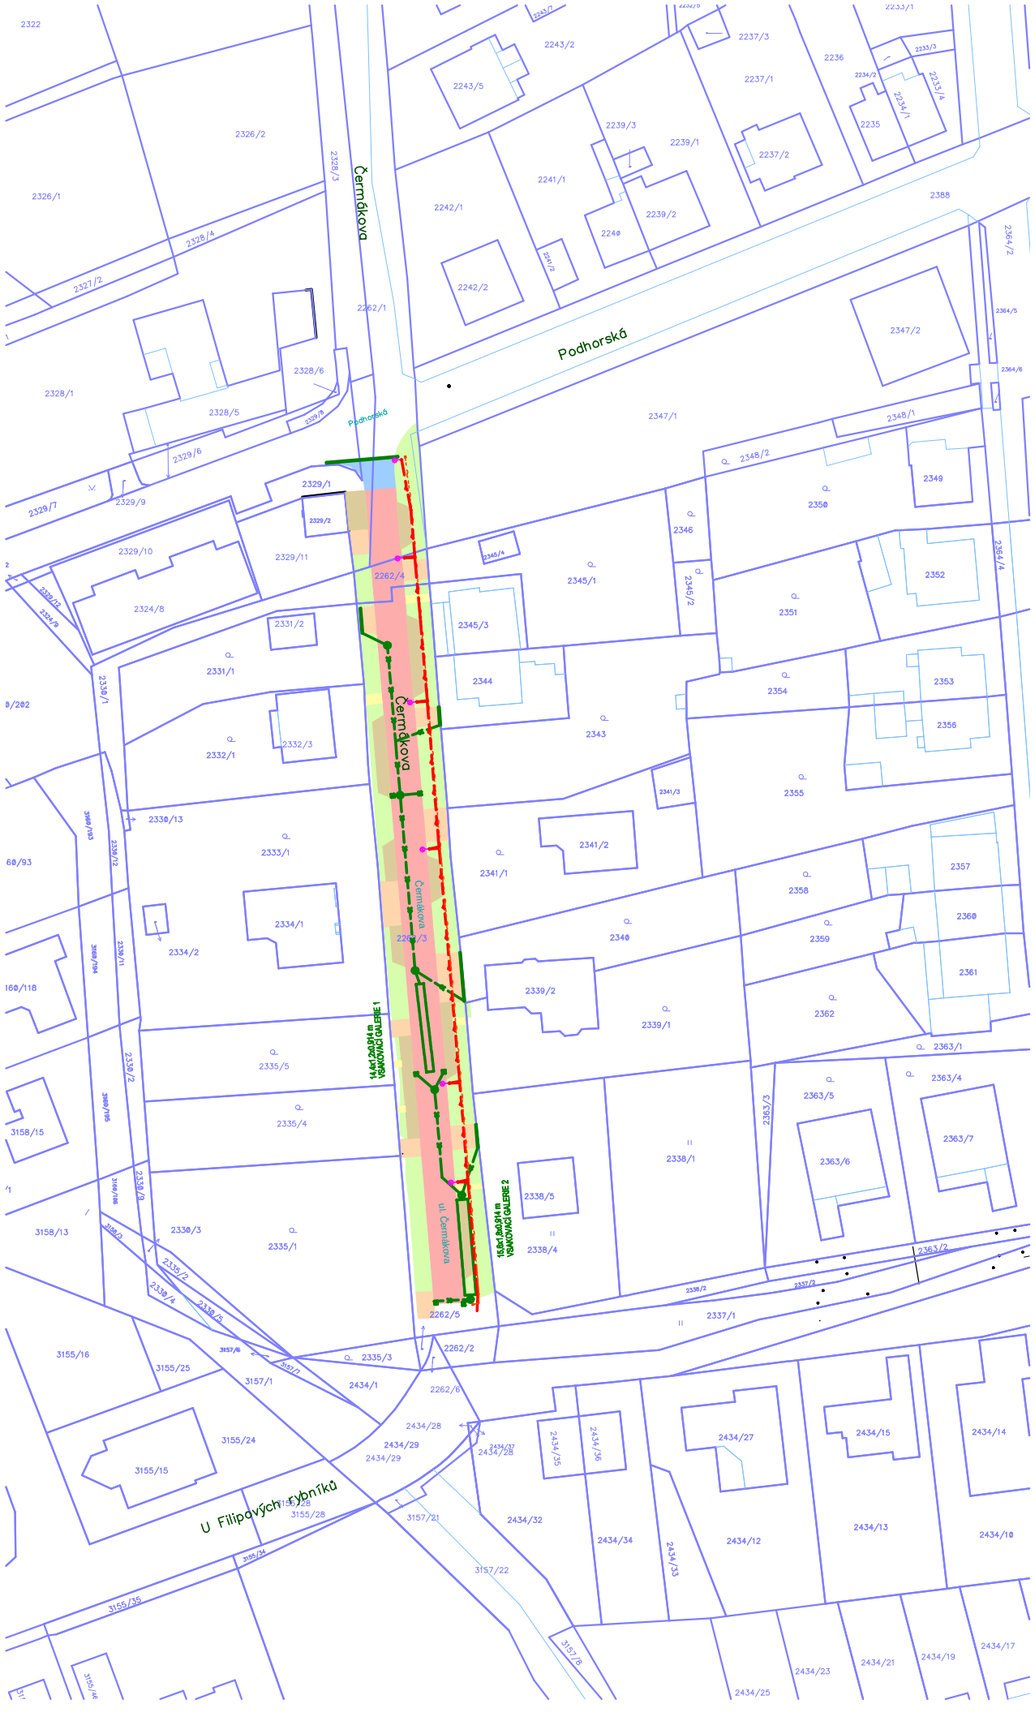

ŠIRŠÍ VZTAHY

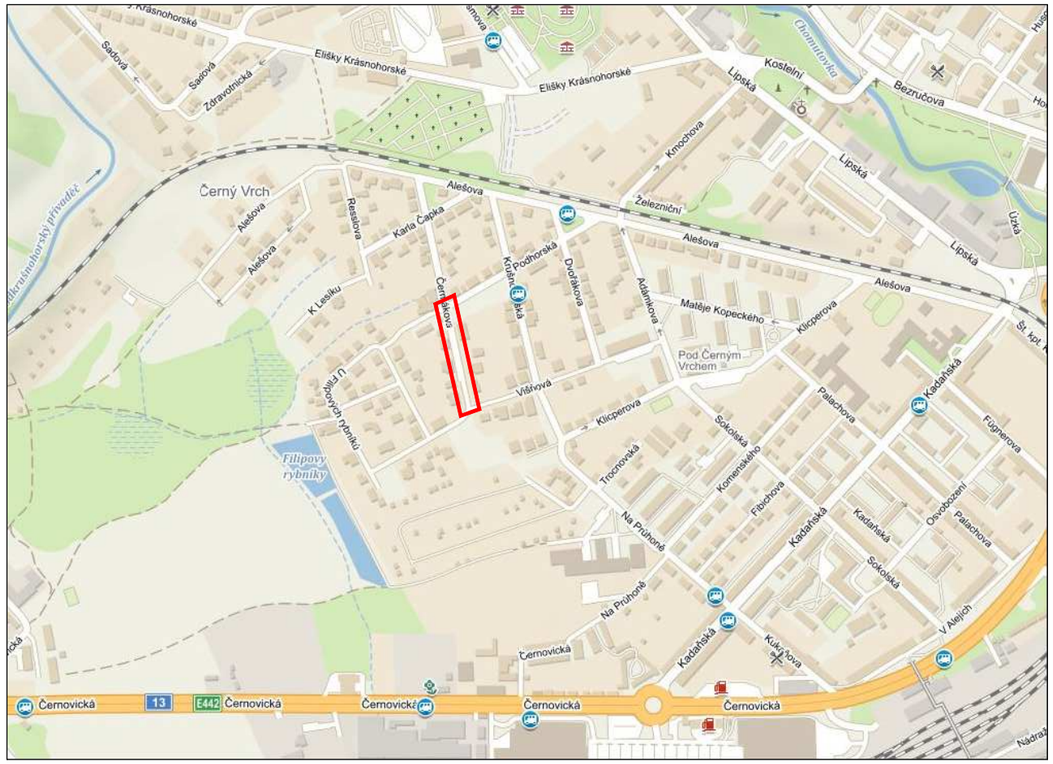

LEGENDA

SO 101 – Komunikace

- VOZOVKA – POVRCH ASFALTOBETON
- SJEZDY – POVRCH BETONOVÁ DLAŽBA
- CHODNÍKY – POVRCH BETONOVÁ DLAŽBA
- PŘEJEZDOVÝ PRÁH – POVRCH BETONOVÁ DLAŽBA
- REVITALIZACE ZELENÝCH PLOCH

SO 301 – Odvodnění komunikace

- NOVÁ DEŠŤOVÁ KANALIZACE – DO VSAKU

SO 421 – Veřejné osvětlení

- NOVÉ KABELY VO
- 6x nová lampa výbojka 70W na stožáru 6 m bez výložníku
- chráničková trasa pro optické kabely metropolitní sítě

ZODP. PROJ.	VYPRACOVAL	KONTROLOVAL	IQPROJEKT Projekční kancelář Školní 3635, 430 01 Chomutov tel.: 775 220 397 info@iqprojekt.cz
Ing. Šárka Pelcová		Ing. Šárka Pelcová	
KRAJ: Ústecký kraj	ST.ÚŘAD: Chomutov		
INVESTOR: Statutární město Chomutov			

Rekonstrukce ulice Čermákova v úseku od ul. Višňová po ul. Podhorská, Chomutov	FORMÁT	3xA4
	DATUM	02/2018
	ÚČEL	DSP
	ČÍSLO ZAKÁZKY	2017060
ZÁKRES DO KATASTRU	MĚŘÍTKO 1:1000	ČÍSLO VÝKRESU B01