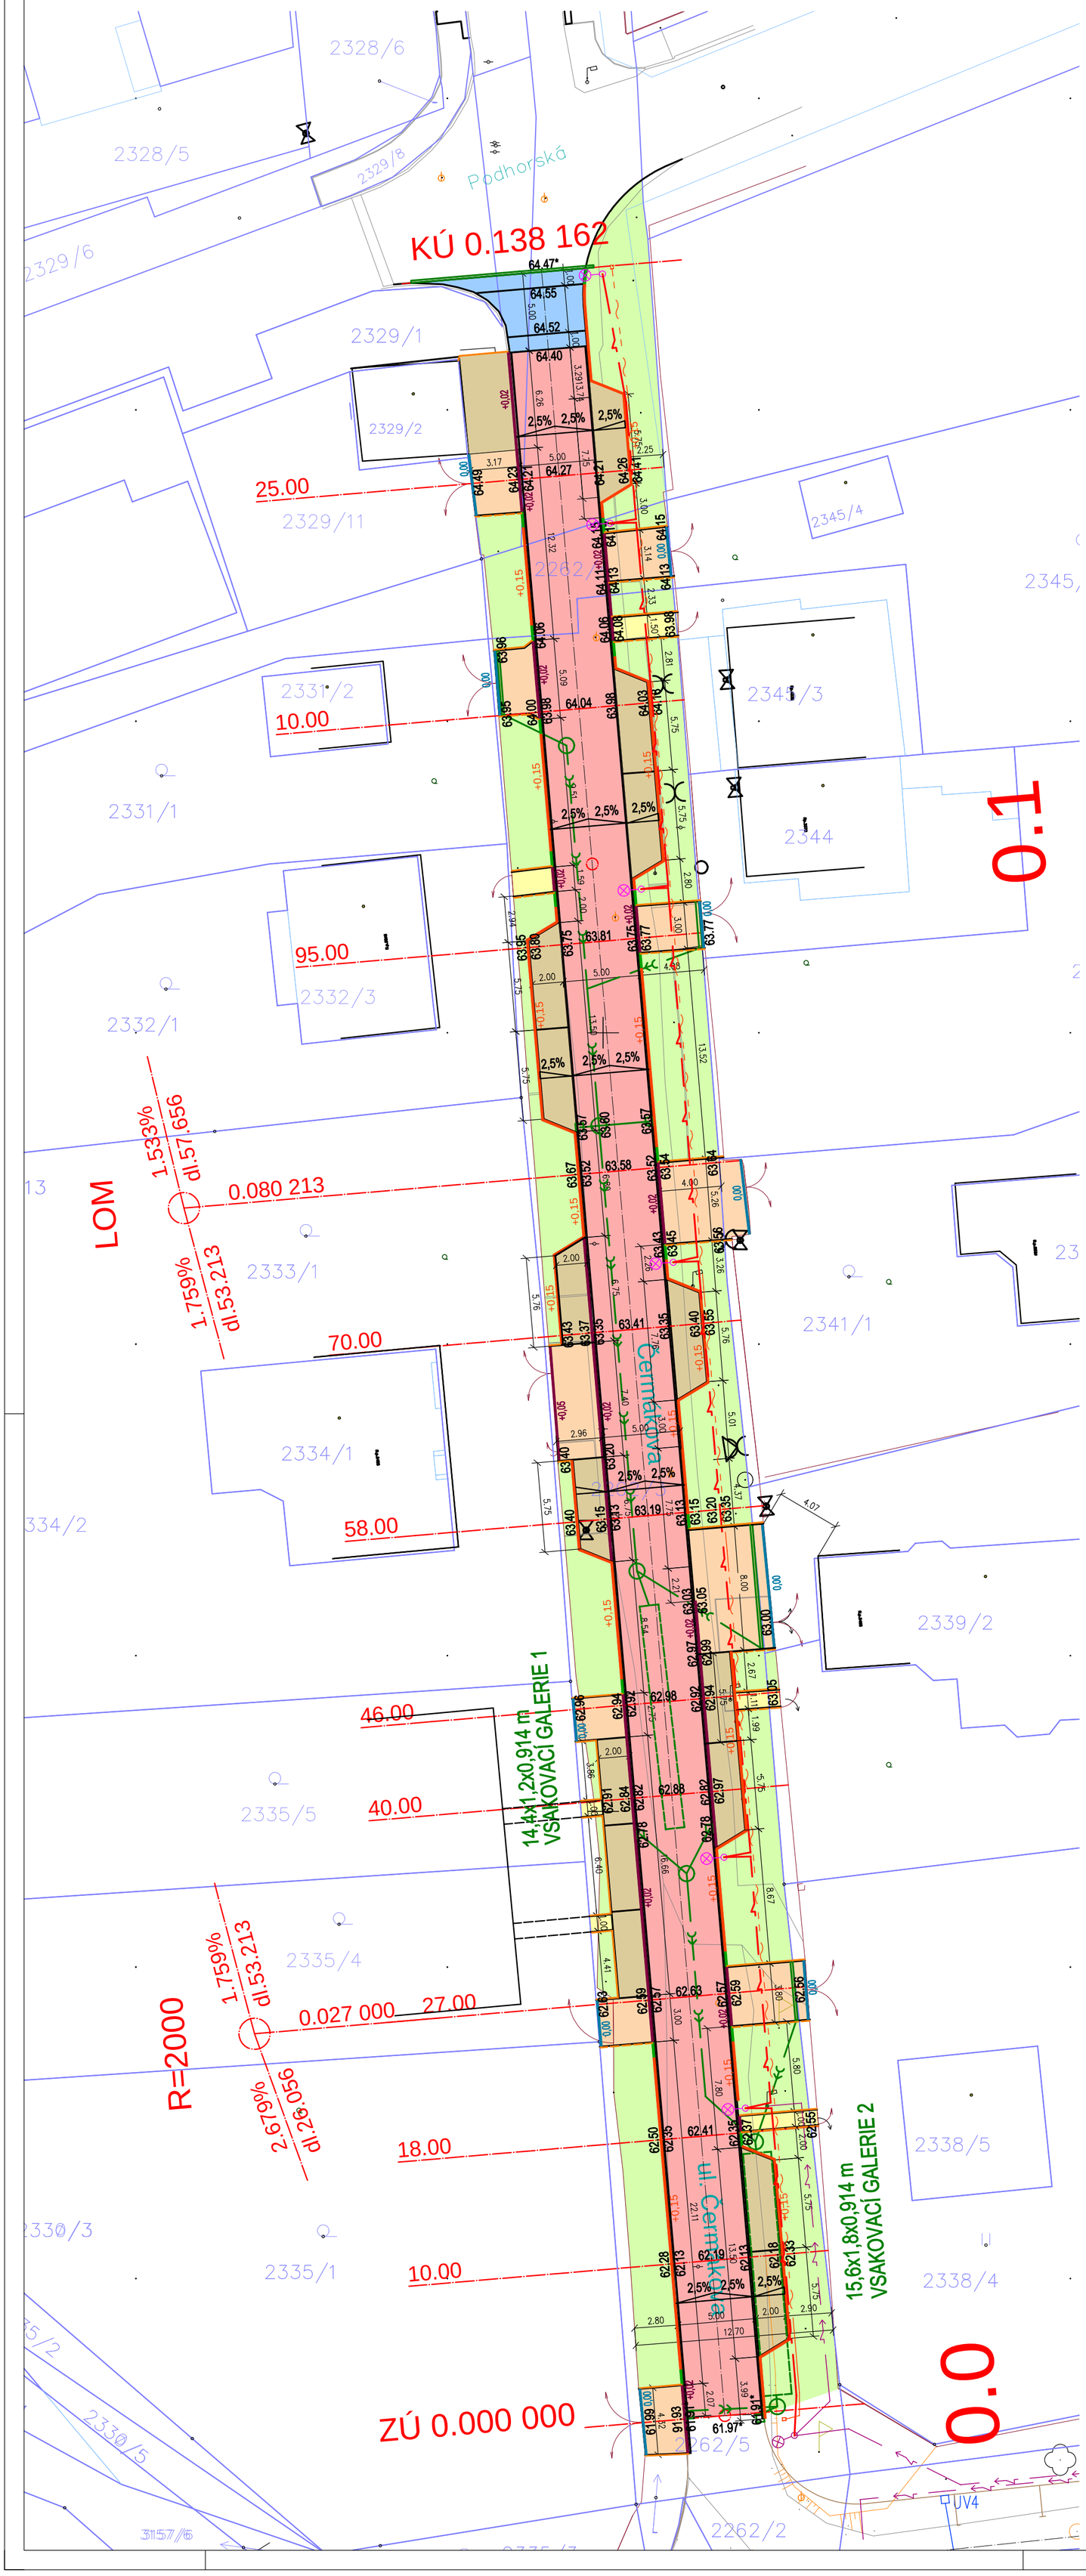

LEGENDA

SO 101 – Komunikace

- *VOZOVKA – POVRCH ASFALTOBETON*
- *SJEZDY – POVRCH BETONOVÁ DLAŽBA, BARVA OKROVÁ*
- *PARKOVÁNÍ – POVRCH BETONOVÁ DLAŽBA, BARVA PŘÍRODNÍ*
- *CHODNÍKY – POVRCH BETONOVÁ DLAŽBA, BARVA PŘÍRODNÍ*
- *PŘEJEZDOVÝ PRÁH – POVRCH BETONOVÁ DLAŽBA, BARVA PŘÍRODNÍ*
- *ZELEŇ – ZATRAVNĚNÍ – NÍZKÁ VÝSADBA*
- *OS 01 – obrubník betonový silniční 100 mm*
- *OS 02 – obrubník betonový silniční nájezdový 20 mm*
- *OS 03 – obrubník betonový silniční nájezdový ZAPUŠTĚNÝ*
- *OS 04 – obrubník betonový silniční přechodový 20 – 100 mm*
- *OZ 01 – obrubník záhonový, do bet. lože s opěrou, š. min. 80 mm*
- 62.21 *výšky nové*

SO 301 – Odvodnění komunikace

- *NOVÁ DEŠŤOVÁ KANALIZACE – DO VSAKU*

SO 421 – Veřejné osvětlení

- *NOVÉ KABELY VO*
- *6x nová lampa výbojka 70W na stožáru 6 m bez výložníku*
- *chráničková trasa pro optické kabely metropolitní sítě*

ZODP. PROJ.	VYPRACOVAL	KONTROLOVAL
Ing. Šárka Pelcová		Ing. Šárka Pelcová
KRAJ: Ústecký kraj	ST.ÚŘAD: Chomutov	
INVESTOR: Statutární město Chomutov		

IQPROJEKT
Projekční kancelář
Školní 3635, 430 01 Chomutov
tel.: 775 220 397
info@iqprojekt.cz

Rekonstrukce ulice Čermákova v úseku od ul. Višňová po ul. Podhorská, Chomutov

FORMÁT	3xA4
DATUM	02/2018
ÚČEL	DSP
ČÍSLO ZAKÁZKY	2017060
MĚŘÍTKO	ČÍSLO VÝKRESU
1:250	C03

SITUACE - NOVÝ STAV