




VZOROVÝ ŘEZ A - A'

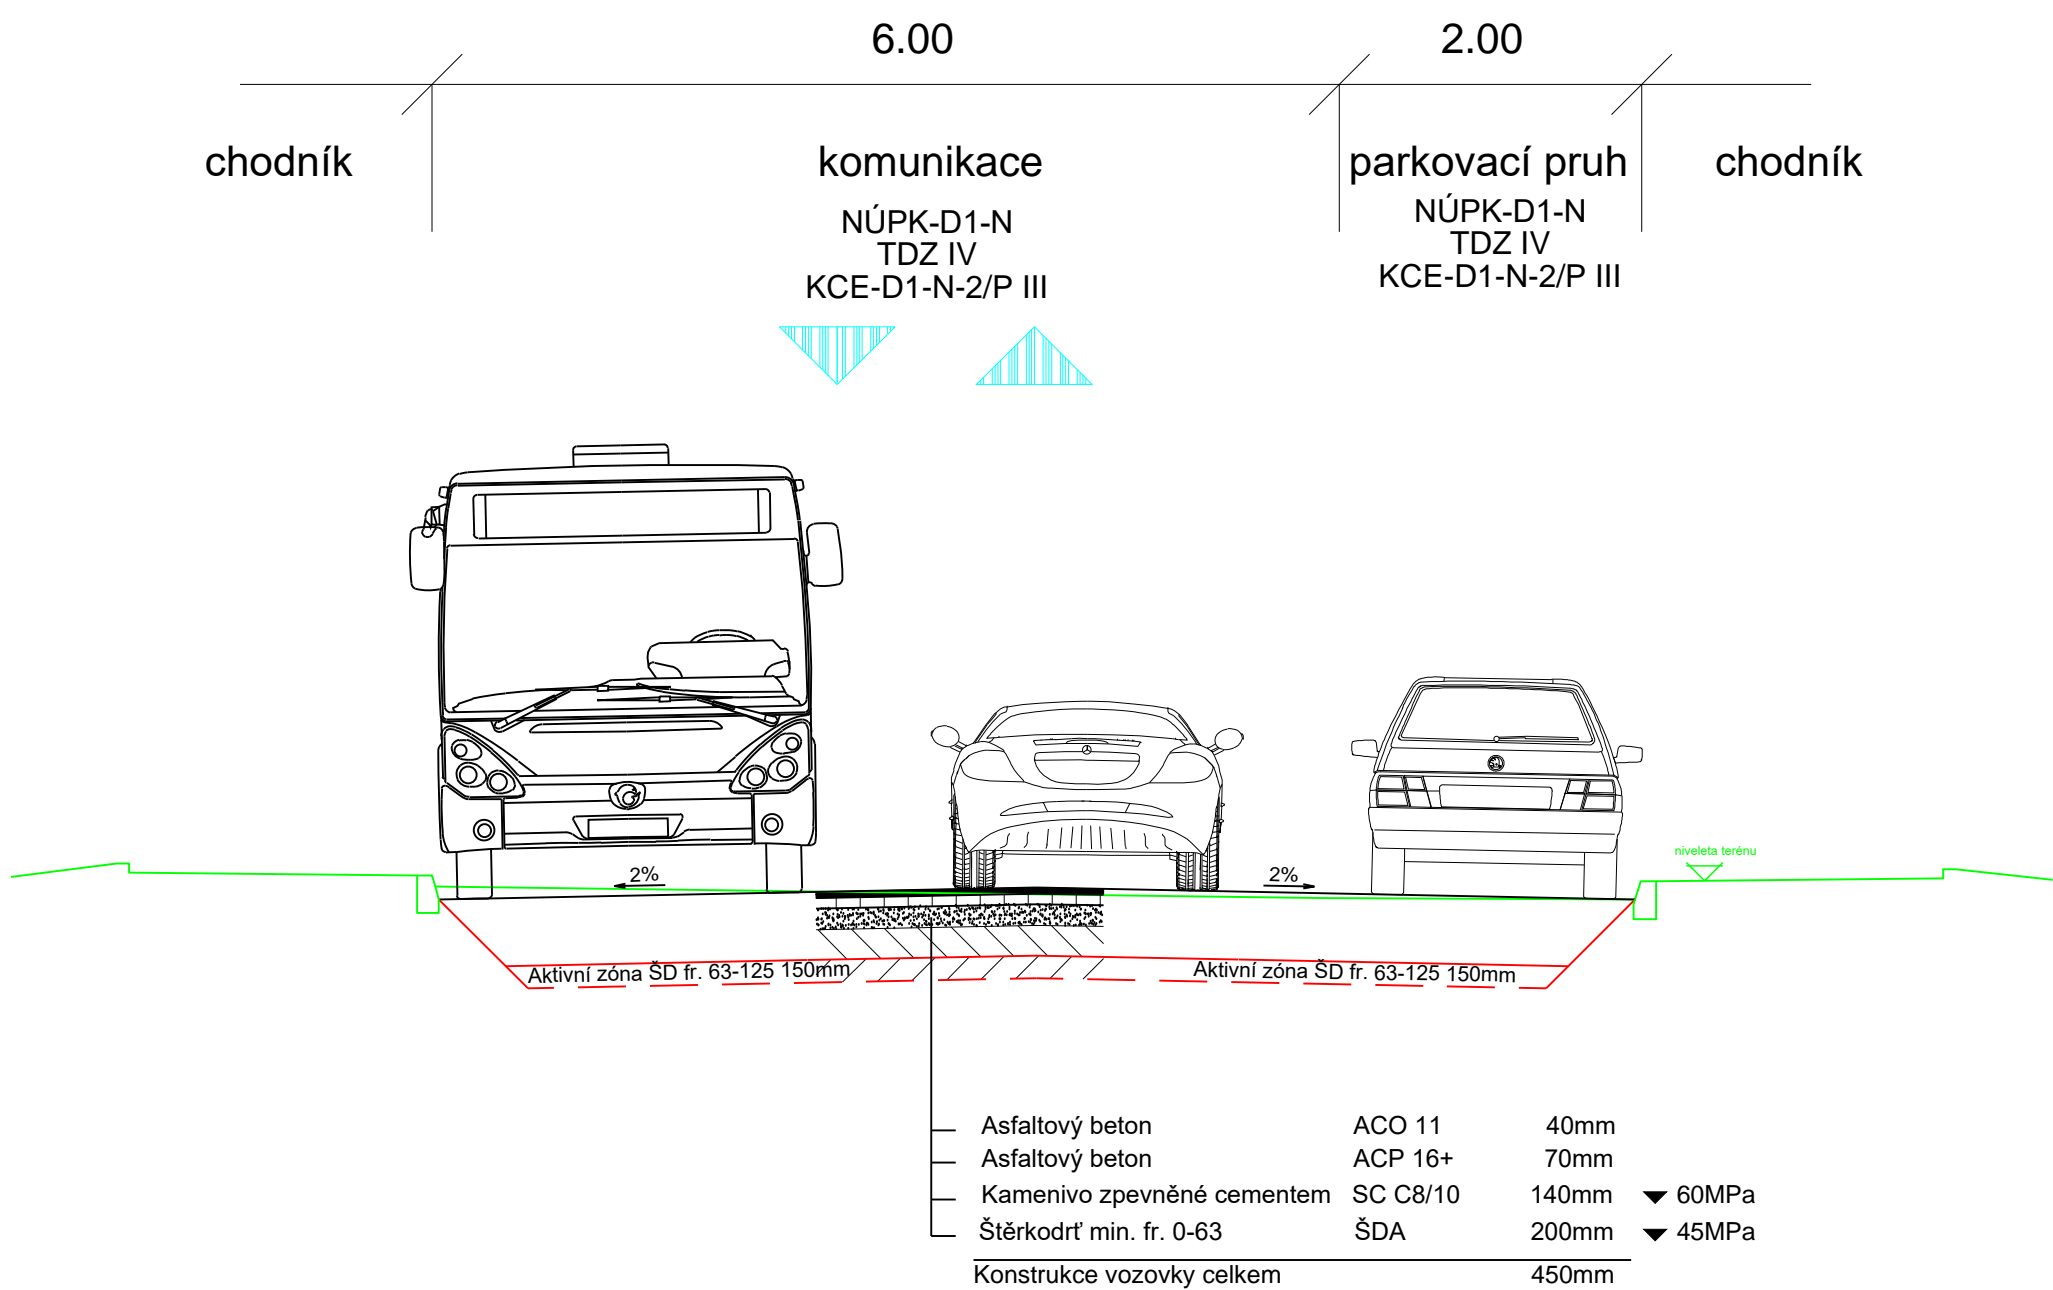


VZOROVÝ ŘEZ B - B'

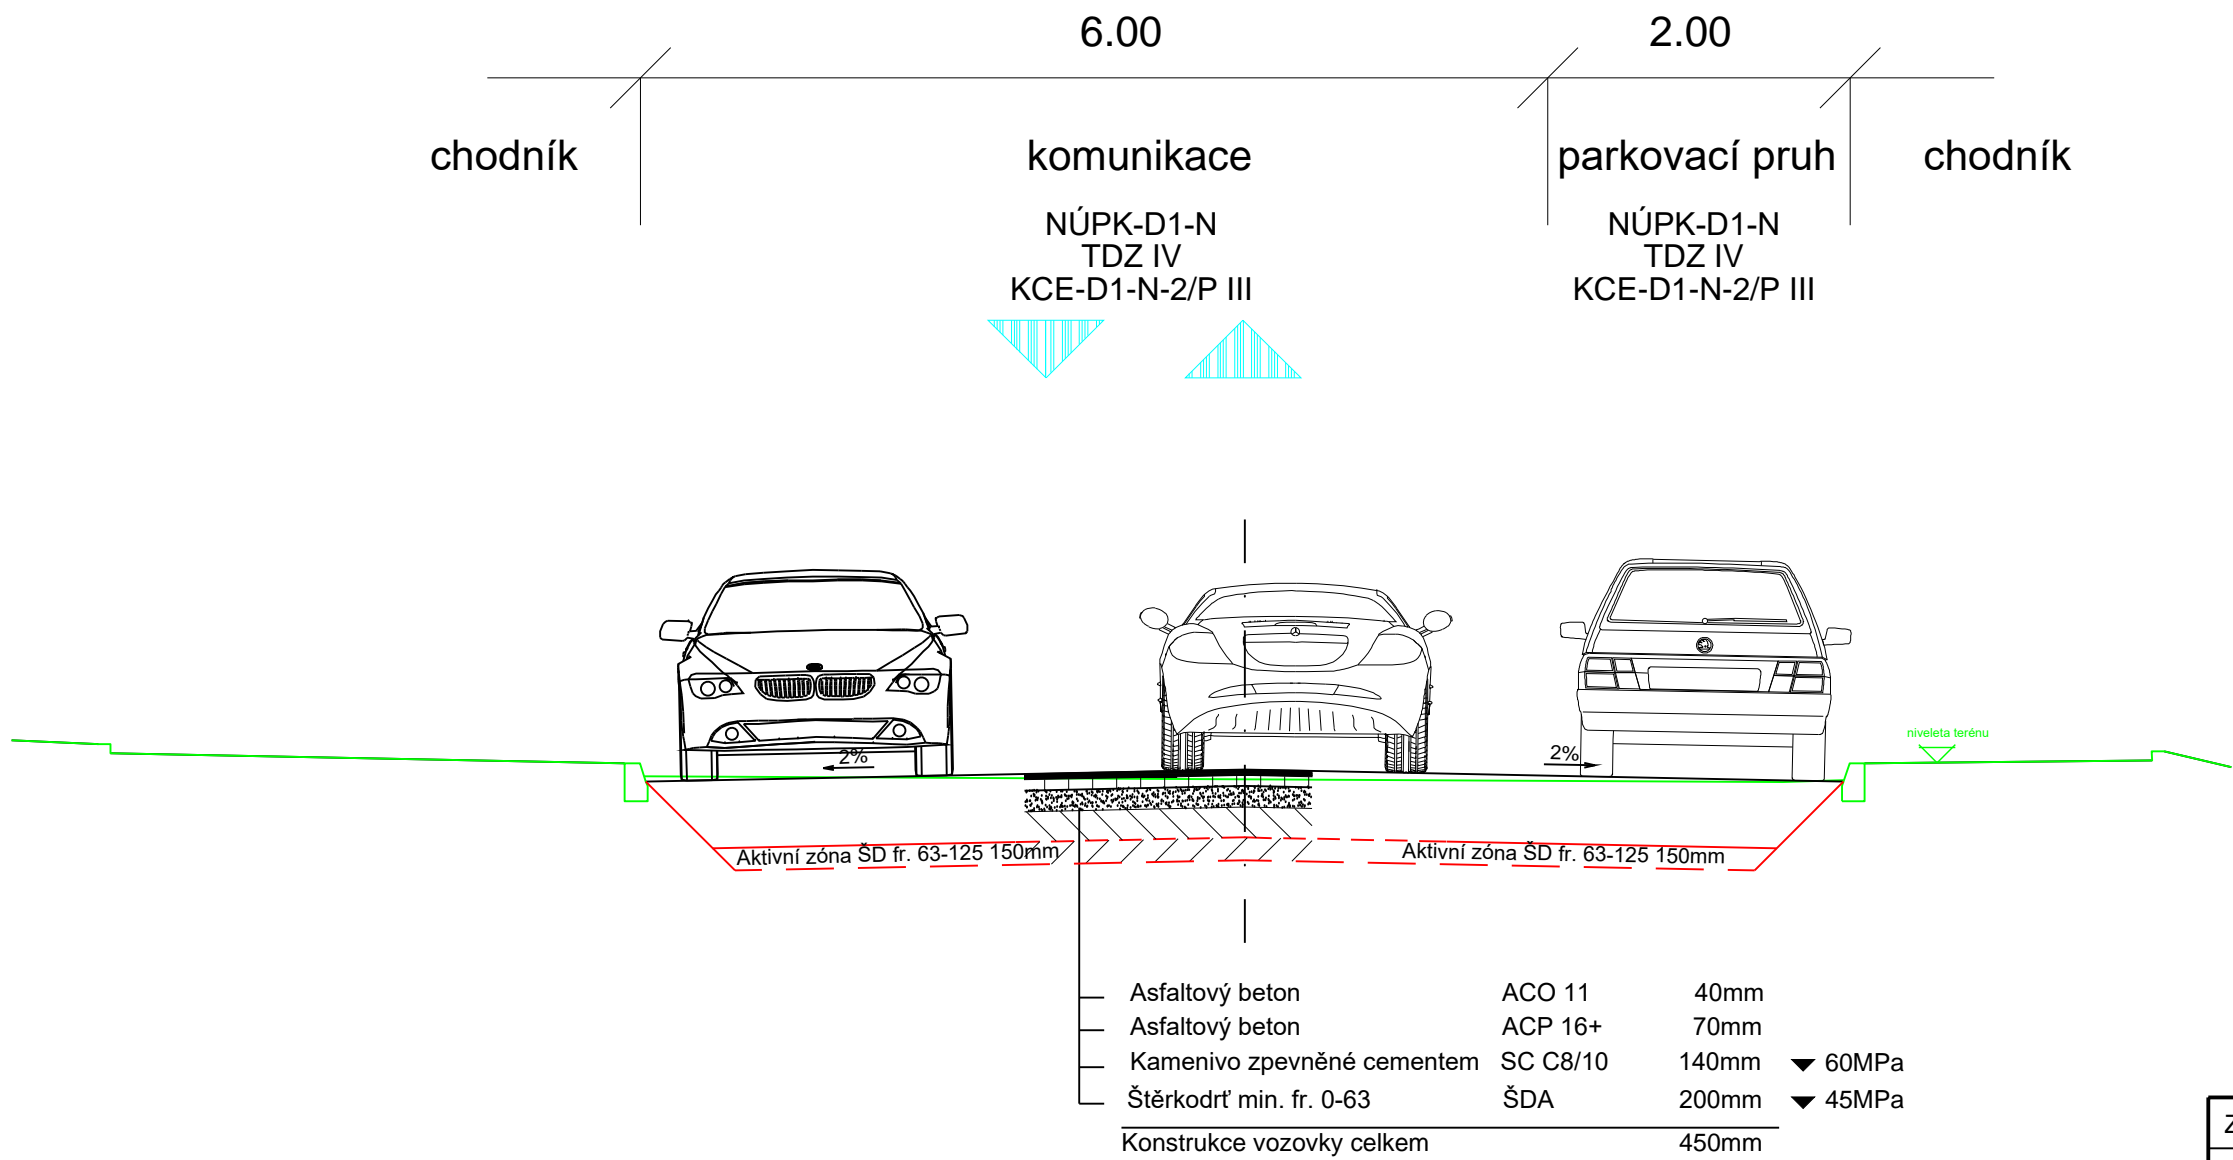



ZODP.PROJEKTANT		KRESLIL	KONTROLOVAL		
Ing. Bc. Jiří Nedvěd		Bc. Jakub Pilný	Ing. Bc. Jiří Nedvěd		
REVIZE		<div>NE2D Projekt s.r.o. tel: 732207900 email: doprava@ne2dprojekt.cz web: www.ne2dprojekt.cz</div>			
AKCE					
Rekonstrukce ulice Tomáše ze Štítného v úseku Mostecká – Přemyslova, Chomutov, k. ú. Chomutov I				DATUM	03/2018
				STUPEŇ	RDS
INVESTOR	Statutární město Chomutov, Zborovská 4602, 430 28 Chomutov			Č. ZAKÁZKY	802
OBSAH Vzorové řezy				MĚŘÍTKO	Č. VÝKRESU
				1:250	D.1.1.2.2

VZOROVÝ ŘEZ A - A'

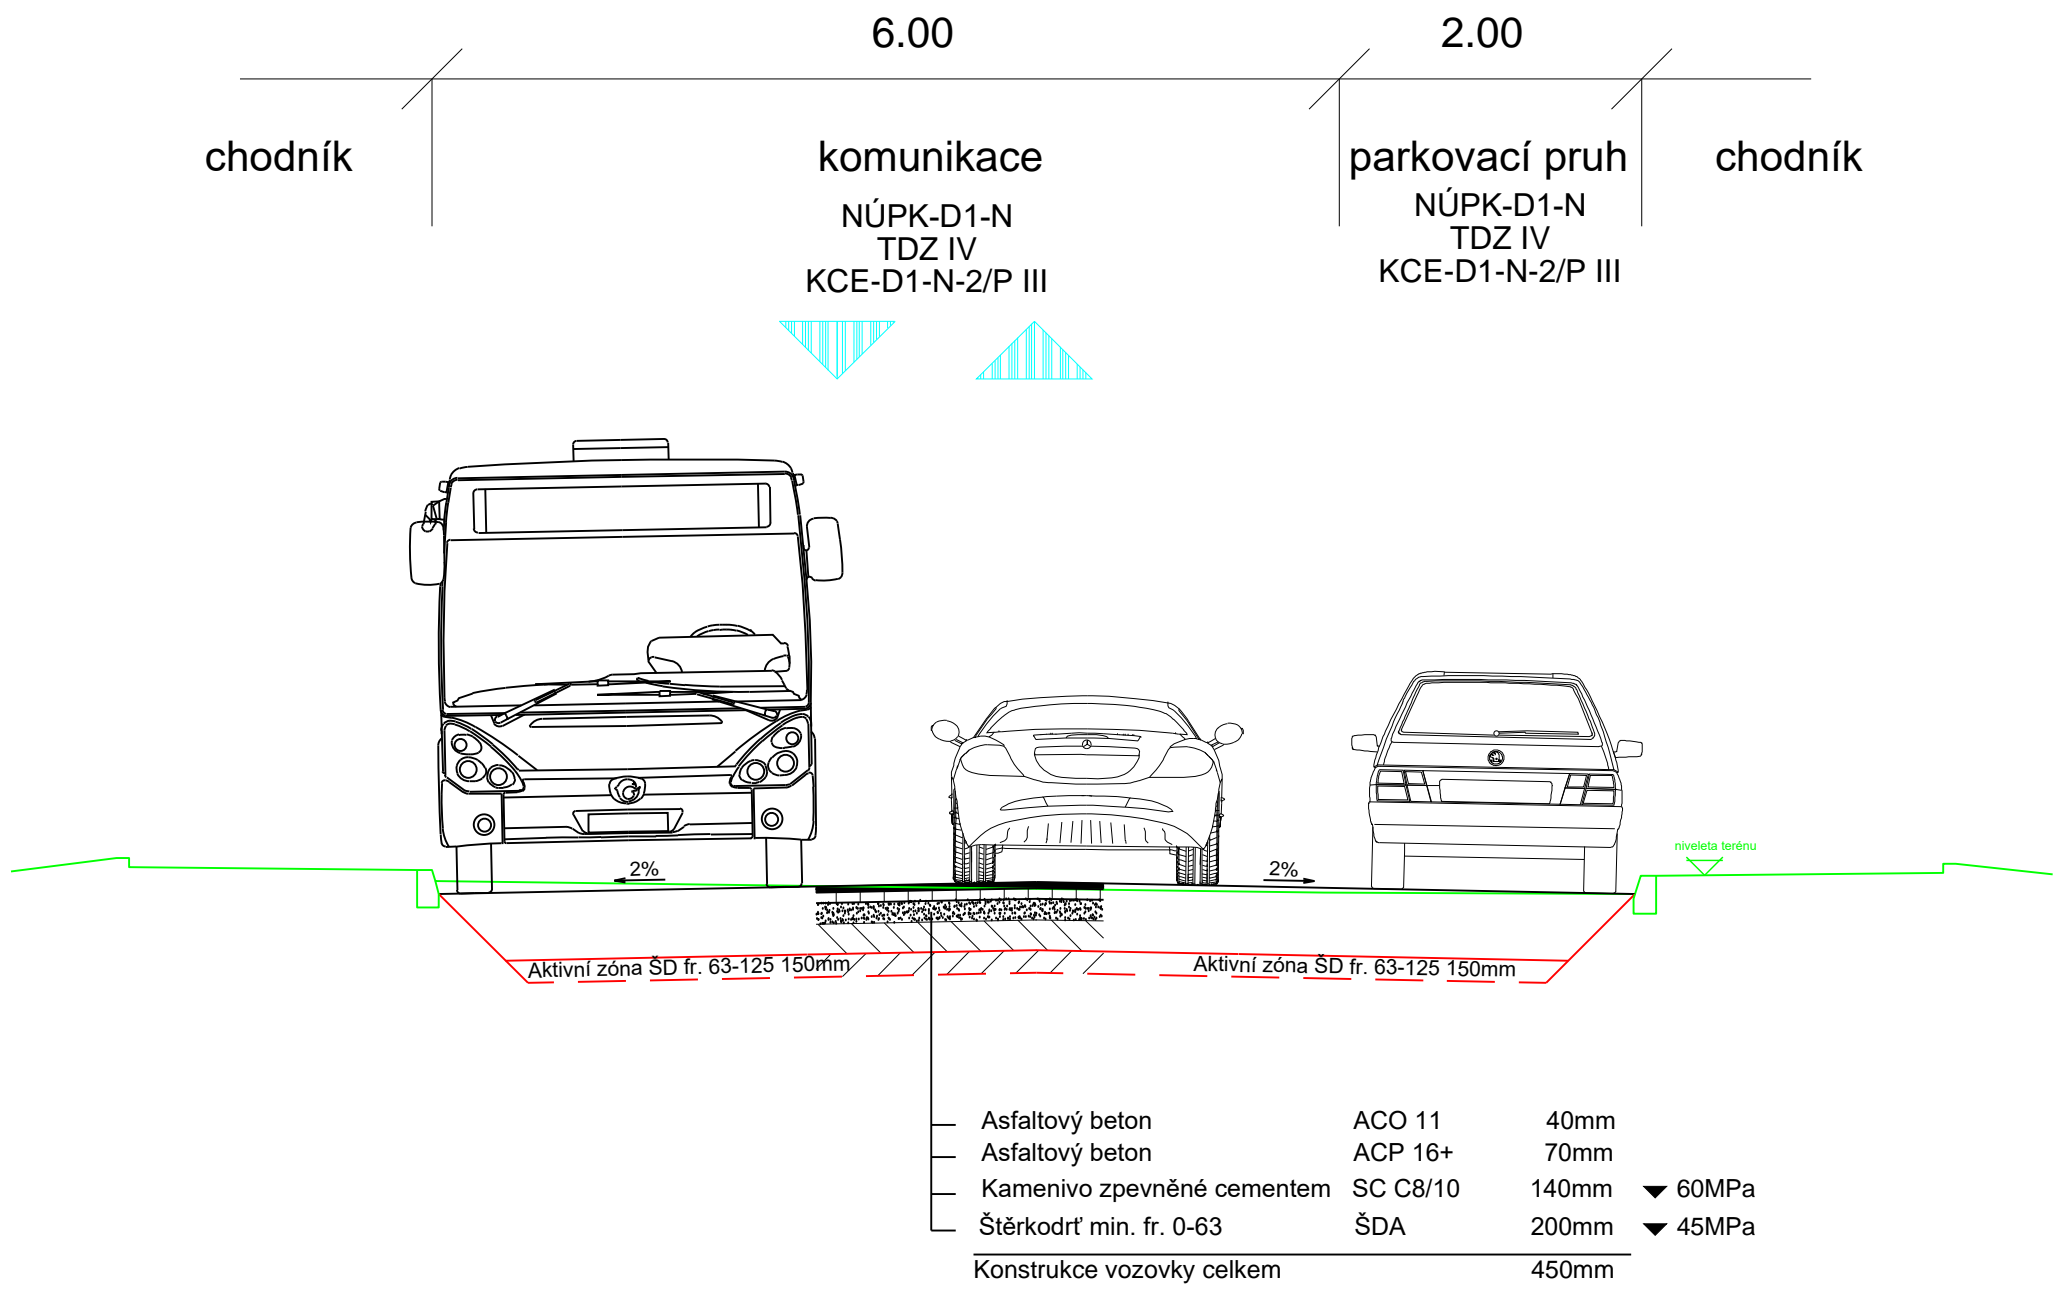

VZOROVÝ ŘEZ B - B'

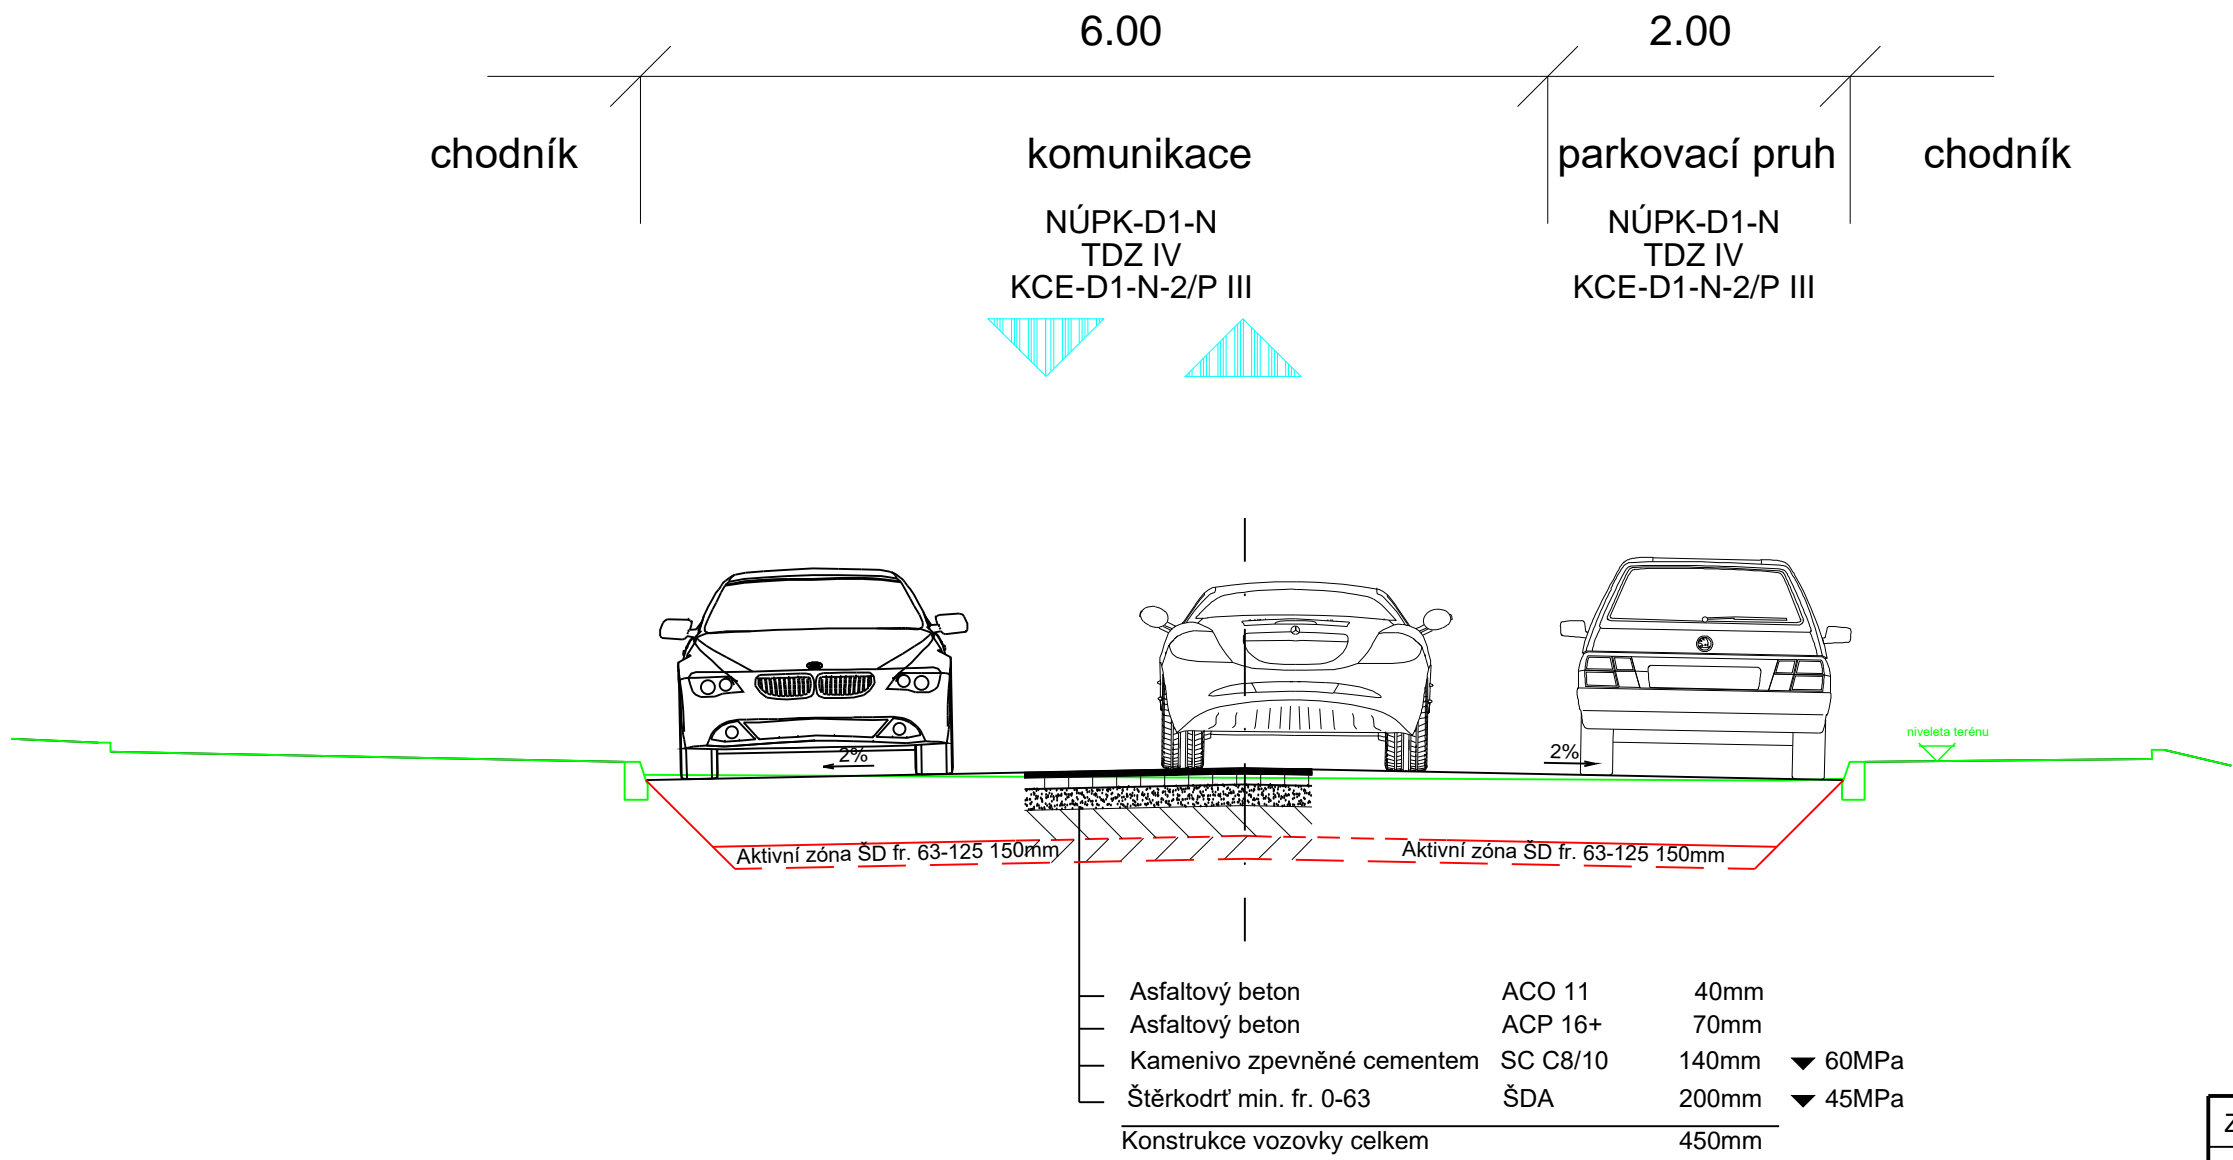

ZODP.PROJEKTANT		KRESLIL	KONTROLOVAL		
Ing. Bc. Jiří Nedvěď		Bc. Jakub Pilný	Ing. Bc. Jiří Nedvěď		
REVIZE					
AKCE				<div>NE2D Projekt s.r.o. tel: 732207900 email: doprava@ne2dprojekt.cz web: www.ne2dprojekt.cz</div>	
Rekonstrukce ulice Tomáše ze Štítného v úseku Mostecká – Přemyslova, Chomutov, k. ú. Chomutov I					
DATUM03/2018					
STUPEŇRDS				Č. ZAKÁZKY802	
INVESTOR		Statutární město Chomutov, Zborovská 4602, 430 28 Chomutov			
OBSAH					
Vzorové řezy				MĚŘÍTKO1:250	Č. VÝKRESUD.1.1.2.2