


katastrální území
číslo pozemku – název ulice
druh povrchu

CHOMUTOV I.	
4701/23	2009/97
travnatá plocha	

Odvodnění
Větev - UV1 a SV1 - M 1:200/100
- SV2 - M 1:100/100

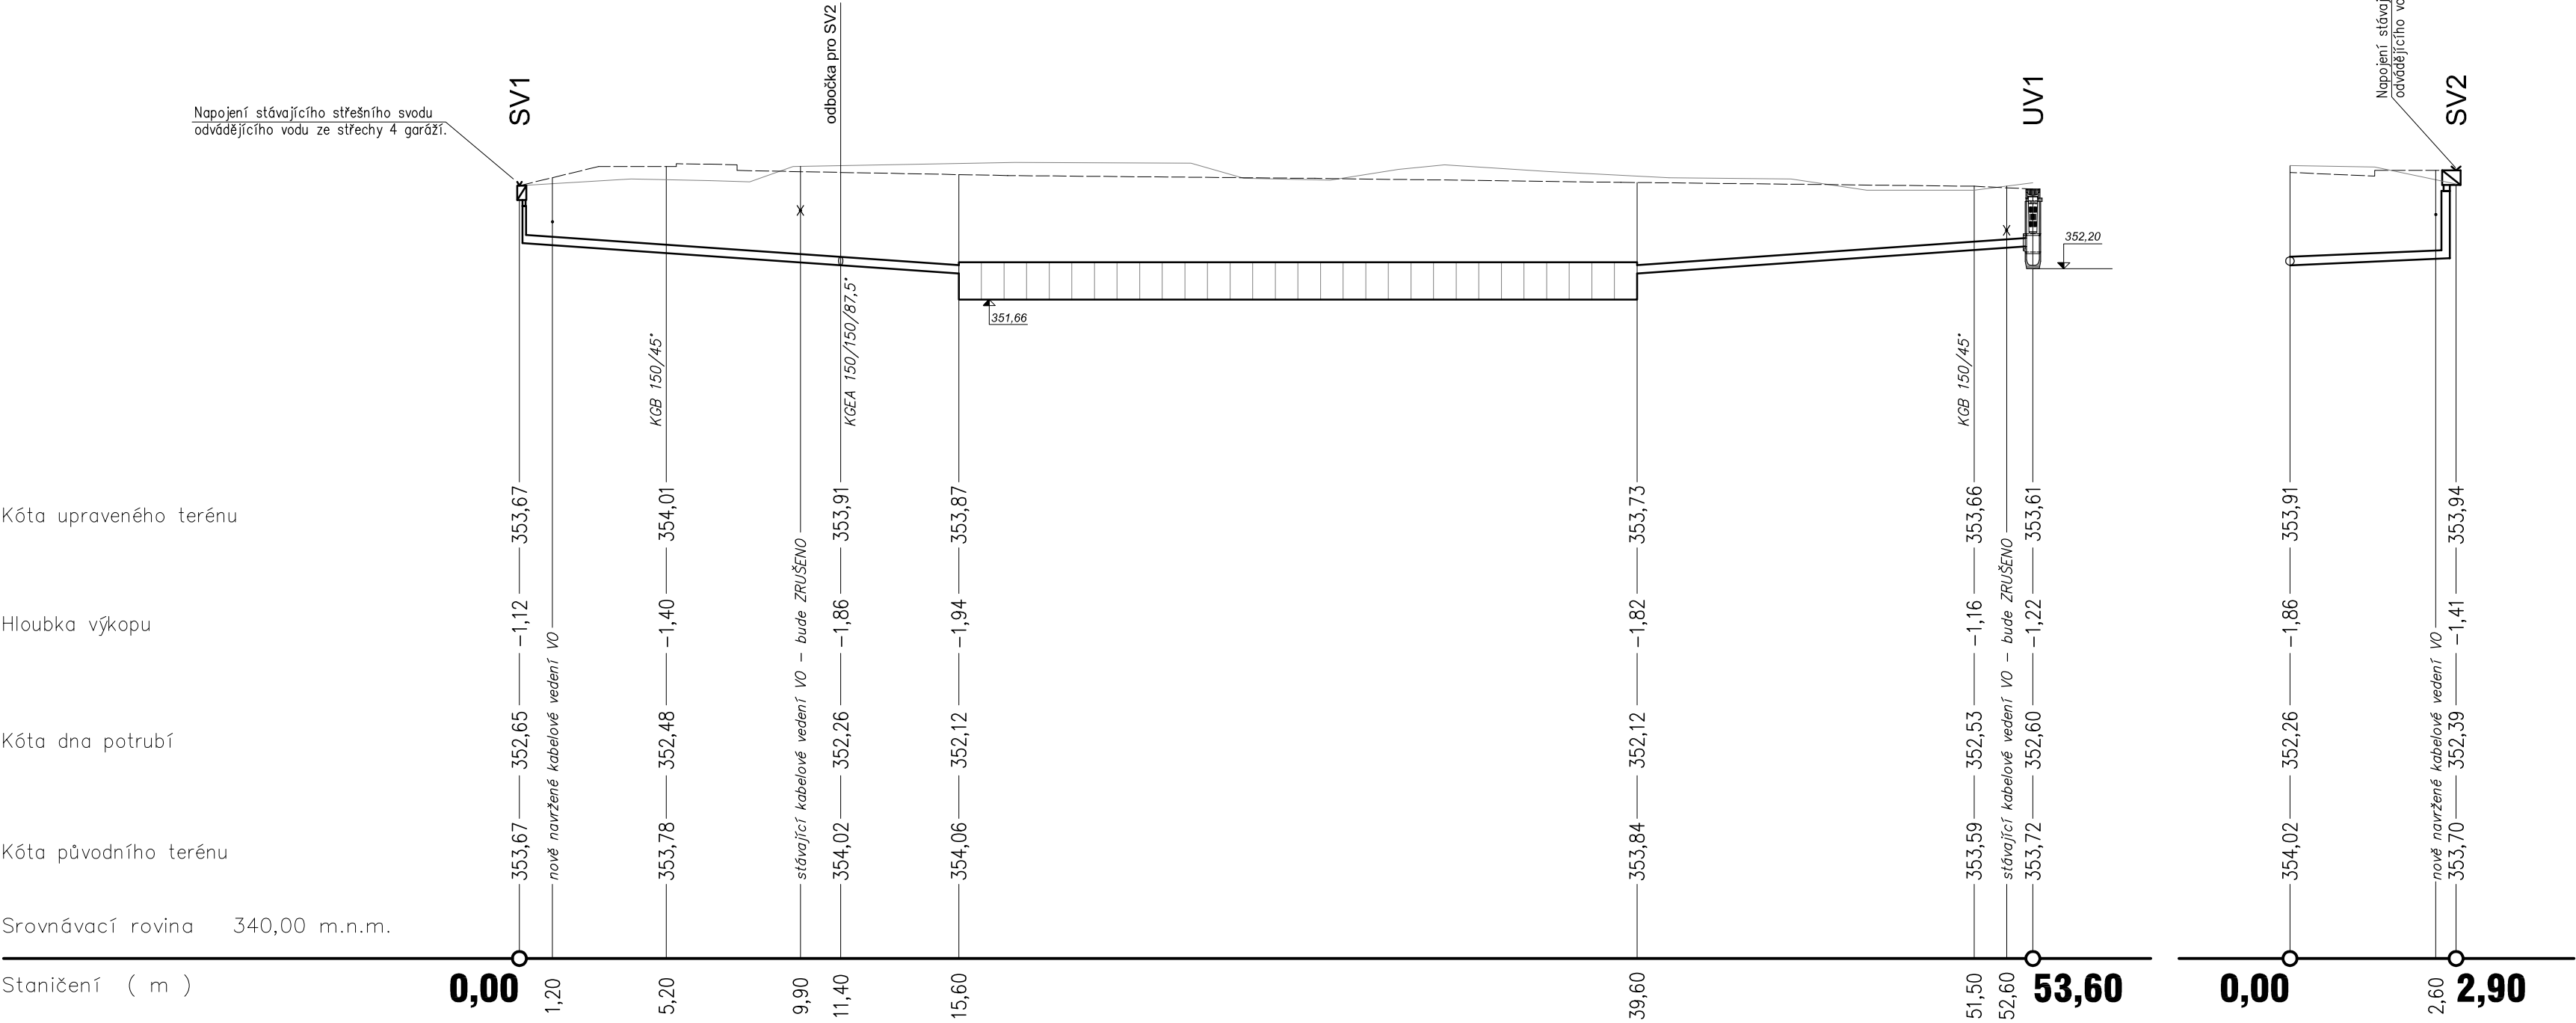


materiál,profil potrubí (mm)	délka potrubí (m)	PVC KG SN8	160/4,7 mm	16,30	VSÁKOVACÍ BOXY - 60 ks	PVC KG SN8	160/4,7 mm	14,00
sklon potrubí (‰)	délka potrubí (m)	34,8		15,60	2 ks x 30 ks	34,8		14,00
kapacita potrubí (l/sec)	rychlost (m/sec)	44,3		2,42	celkový retenční objem V = 24 m³	44,3		2,42

CHOMUTOV I.	
2009/97	
travnatá plocha	

Napojení stávajícího střešního svodu
odvádějícího vodu ze střechy 3 garáží.

Příčný řez uložení potrubí M 1 : 20

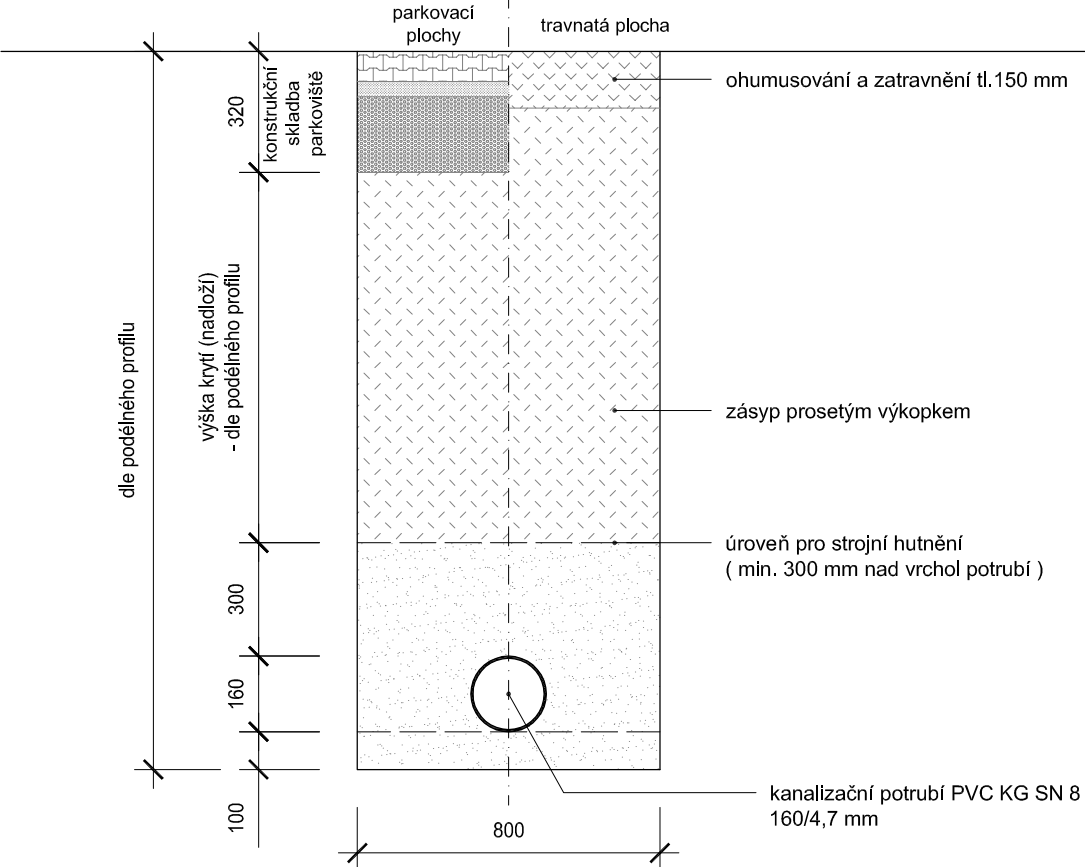

Poznámka!!
Od hloubky výkopu 1,3 m bude prováděno jeho pažení!!!



vypracoval KOUTNÍK Jaroslav	kreslil HP 1050 C	odpovědný projektant Ing. STRAKA Jan	SINGS projekční ateliér s.r.o. Škroupova ul. 1059 430 01 Chomutov tel. : 474 626 074 e-mail : sings@sings.cz	
kraj ÚSTECKÝ	obec CHOMUTOV	investor STATUTÁRNÍ MĚSTO CHOMUTOV	datum 04/2015	stupeň SP
akce PARKOVACÍ STÁNÍ - V ULICI V. NEZVALA A V ULICI KOSMONAUTŮ, CHOMUTOV <i>k.ú. Chomutov I</i>			formát 3 x A4	číslo výkresu C.304.
výkres C.300. Odvodnění PODÉLNÝ PROFIL UV1,SV1 a SV2 + PŘÍČNÝ ŘEZ			měřítko 1: 200/1: 100 1: 100/1: 100 1: 20	