



VZOROVÉ PŘÍČNÉ ŘEZY VÝKOPEM

SOUBĚH S INŽENÝRSKÝMI SÍTĚMI

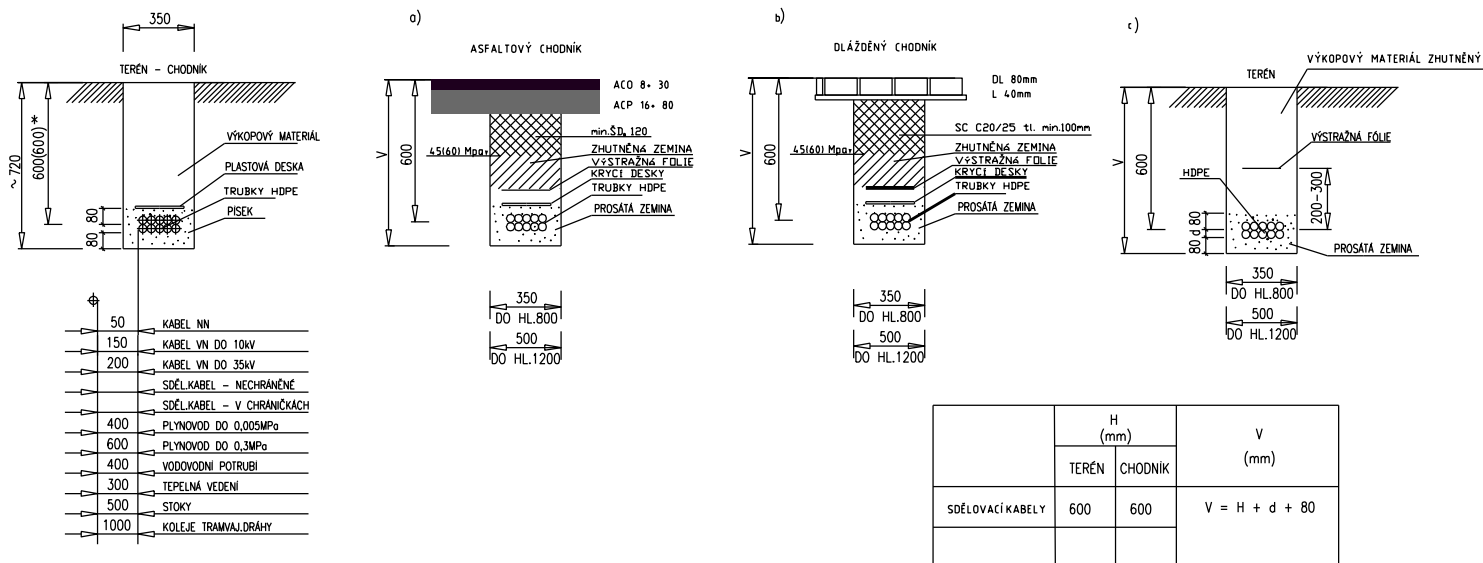


* POZNÁMKA : HLOUBKA ULOŽENÍ 600mm SE POUŽÍVE PŘI POKLÁDCE KABELU POD CHODNÍK

KŘÍŽENÍ KABELU S INŽENÝRSKÝMI SÍTĚMI

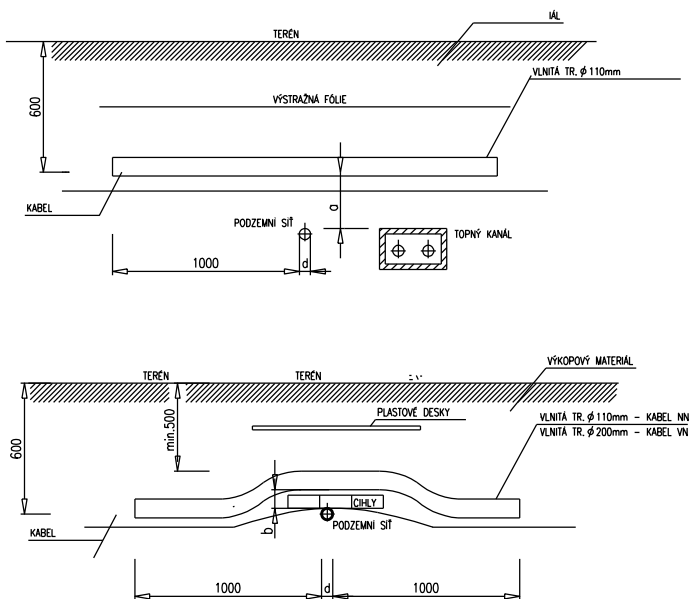

ZPŮSOB ULOŽENÍ TRUBEK PŘI KŘÍŽENÍ KOMUNIKACE PŘEKOPEM

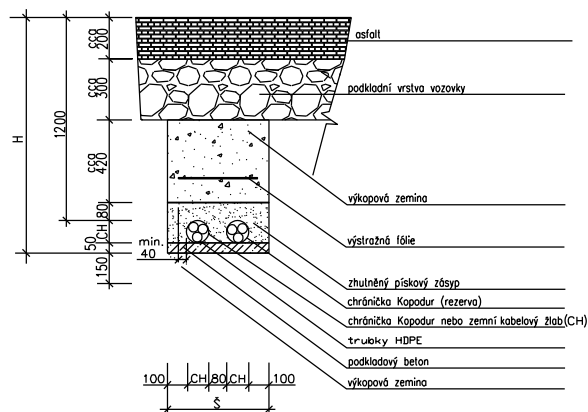

VEDOUČÍ PROJEKTANT Josef Klíma		<div>SATCA technic s.r.o. Chudenická 1059/30 Praha 10 102 00 IČ: 61681920</div> <div>SATCA technic</div>		
ZODP. POJEKTANT Josef Klíma				
INVESTOR město Chomutov				
MÍSTO Chomutov				
AKCE		PROFESE		
<div>Rozšíření MAN Chomutov k areálu TSMCh</div> <div>NÁZEV DOKUMENTACE</div> <div>DOKUMENTACE K ÚZEMNÍMU ŘÍZENÍ</div>		FORMÁT	A4	
		DATUM	04/2018	
		STUPEŇ	DUR	
		Č. ZAKÁZKY		
TYPOVÉ ŘEZY VÝKOPŮ A ULOŽENÍ SÍTÍ		MĚŘÍTKO	PROFESE SLB	Č. VÝKRESU TR-1