VZOROVÉ PŘÍČNÉ ŘEZY VÝKOPEM SOUBĚH S INŽENÝRSKÝMI SÍTĚMI

NAPĚTÍ (kV)	H (mm) TERÉN	H (mm) CHODNÍK	V (mm)
DO 1kV	600	500	V = H + d + 80
DO 10kV	700	500	
DO 35kV	1000	1000	
SDĚLOVACÍ KABELY	VE STEJNÉ HLOUBCE JAKO KABEL NN		

* POZNÁMKA : HLOUBKA ULOŽENÍ 500mm SE POUŽIJE PŘI POKLÁDCE KABELU POD CHODNÍK

ŘEZ KYNETOU uložení v komunikaci - podvrt

ŘEZ KYNETOU uložení v komunikaci - překop

ŘEZ KYNETOU uložení v chodníku

1) - varianta kynety a uložení HDPE do písku

2) - varianta kynety a uložení HDPE ochranné trubky KOPOFLEX

hloubka uložení v chodníku 450 pod nivelitou povrchu

hloubka uložení v chodníku 450 pod nivelitou povrchu

ŘEZ KYNETOU uložení v terénu

1) - varianta kynety a uložení HDPE do písku

2) - varianta kynety a uložení HDPE ochranné trubky KOPOFLEX

hloubka uložení v terénu 600 pod nivelitou povrchu

hloubka uložení v terénu 600 pod nivelitou povrchu

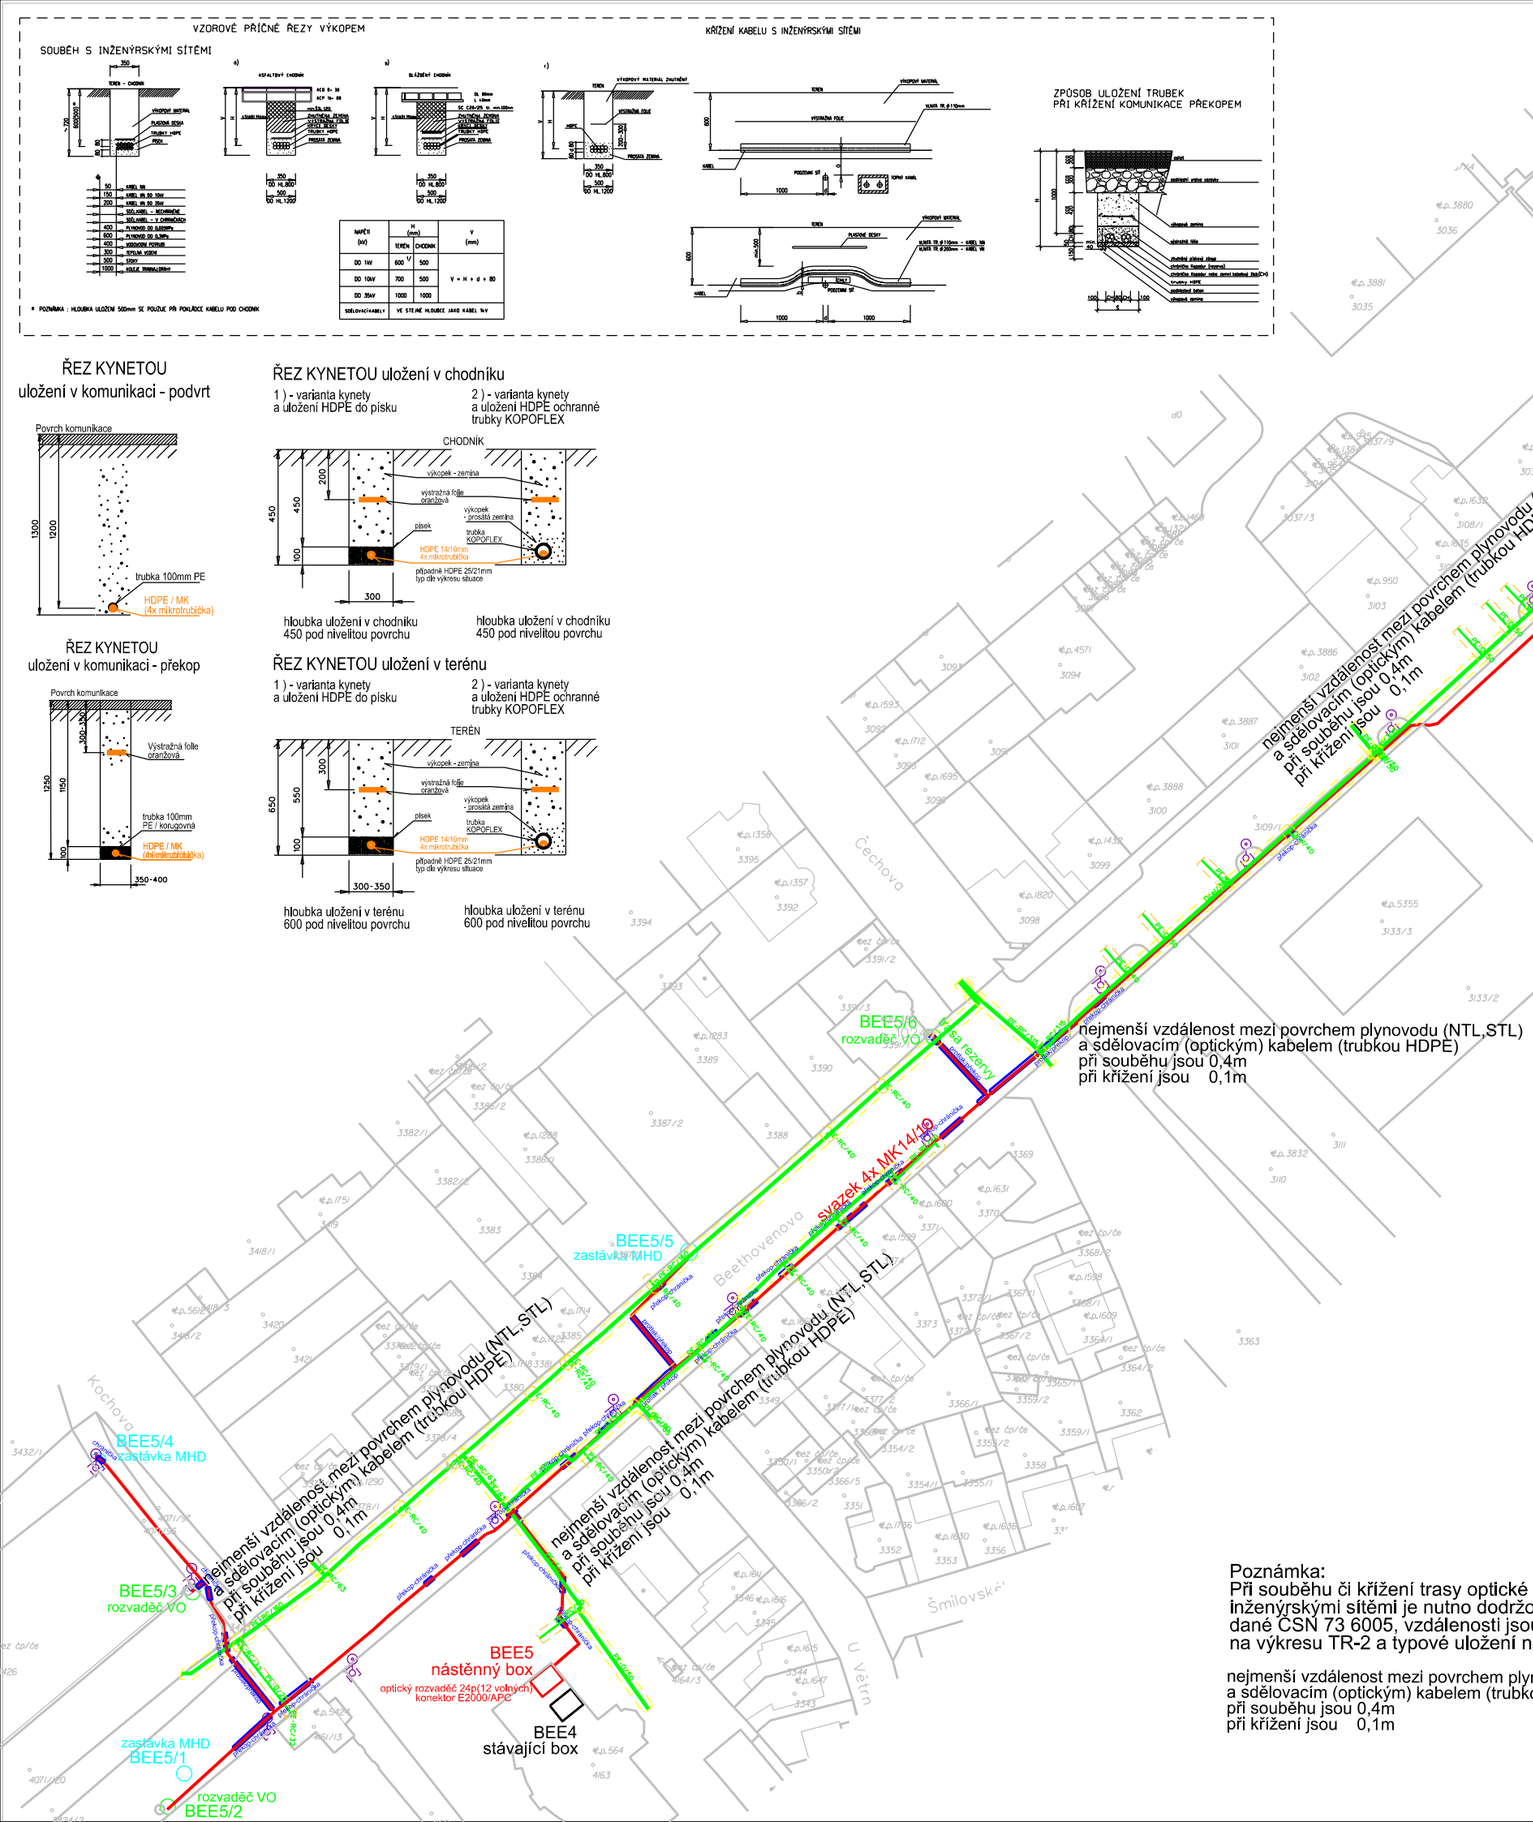

nejmenší vzdálenost mezi povrchem plynovodu (NTL,STL) a sdělovacím (optickým) kabelem (trubkou HDPE) při souběhu jsou 0,4m při křížení jsou 0,1m

ULOŽENÍ KABELOVÉ KOMORY

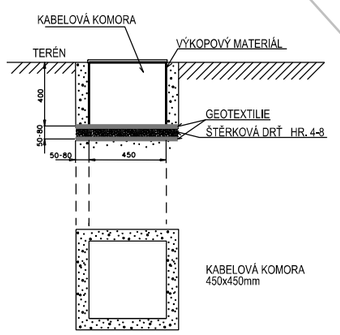

DETAIL A:

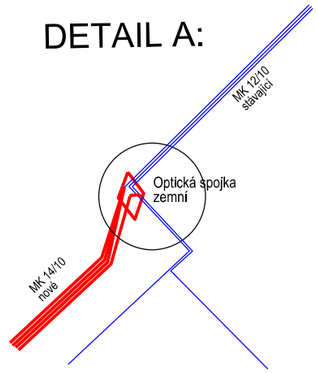

navržená trasa - rezerva
navržená trasa
chránička PE/ocel 50 mm
trasa sítí GasNet s.r.o.
stávající trasa

Poznámka:
Při souběhu či křížení trasy optické sítě s jinými inženýrskými sítěmi je nutno dodržovat vzdálenosti dané ČSN 73 6005, vzdálenosti jsou v tabulkách na výkresu TR-2 a typové uložení na výkresu TR-1

nejmenší vzdálenost mezi povrchem plynovodu (NTL,STL) a sdělovacím (optickým) kabelem (trubkou HDPE) při souběhu jsou 0,4m při křížení jsou 0,1m

VEDOUCÍ PROJEKTANT	Josef Klíma	SATCA technic s.r.o. Chudenická 1059/30 Praha 10 102 00 IČ: 61681920	
ZODP. POJEKTANT	Josef Klíma		
INVESTOR	město Chomutov		
MÍSTO	Chomutov		
AKCE	Rozšíření MAN Chomutov k areálu TSMCh	PROFESE	
		FORMÁT	A3
		DATUM	2/2018
		STUPEŇ	DUR
NÁZEV DOKUMENTACE	DOKUMENTACE K ROZHODNUTÍ O UMÍSTĚNÍ STAVBY	Č. ZAKÁZKY	
KOORDINAČNÍ SITUACE - GasNet s.r.o.		MĚŘÍTKO 1:1000	PROFESE OS / Č. VÝKRESU PS-2.5