
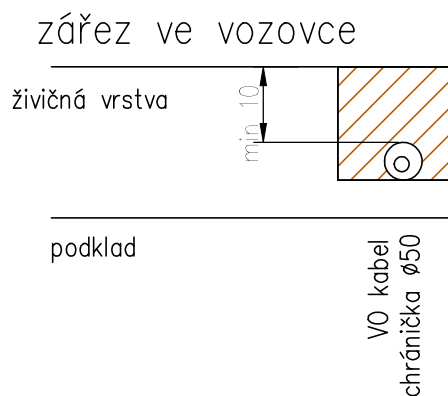


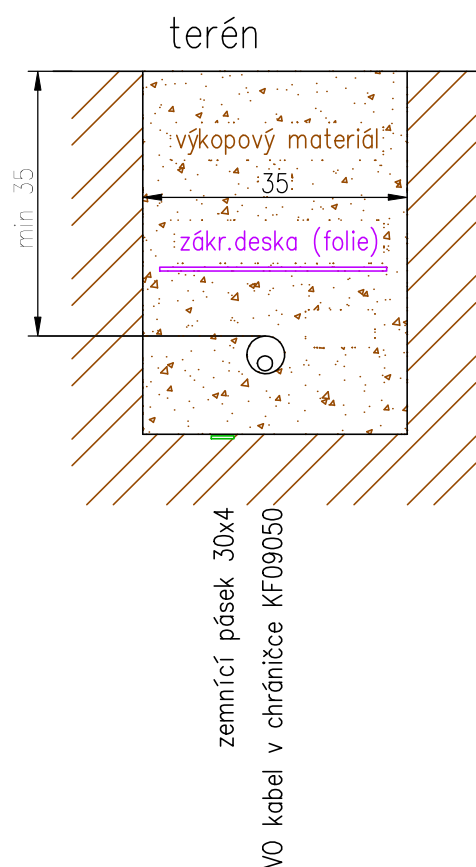

zeď objektu č.p. 5590

vyříznutí pruhu ve vrchní vrstvě
po položení chráničky obnova povrchu

rozměry v cm

Uložení v souladu s ČSN 33 2000-5-52

Tento výkres byl vytvořen jako barevný, černobílým kopírováním se znehodnocuje.

ODP. PROJEKTANT		KRESLIL		Ing. Ivan Menhard Čermákova 2994/7 430 03 CHOMUTOV tel.: 474 621 286 ivan.menhard@wo.cz	
Ing. Ivan Menhard		Ing. Ivan Menhard			
<i>Menhard</i>					
Obec	Chomutov	SÚ	Chomutov	FORMÁT	A4
INVESTOR	Statutární město Chomutov			DATUM	08/2015
Oprava veřejného osvětlení cyklostezky u Lesoparku na p.p.č. 4727/1, 4725/2, k.ú. Chomutov I				ÚČEL	VZ
				ČÍSLO ZAK.	
				ARCH. Č.	15028/2
Řez uložení kabelu VO				MĚŘÍTKO 1:10	Č. VÝKRESU 03