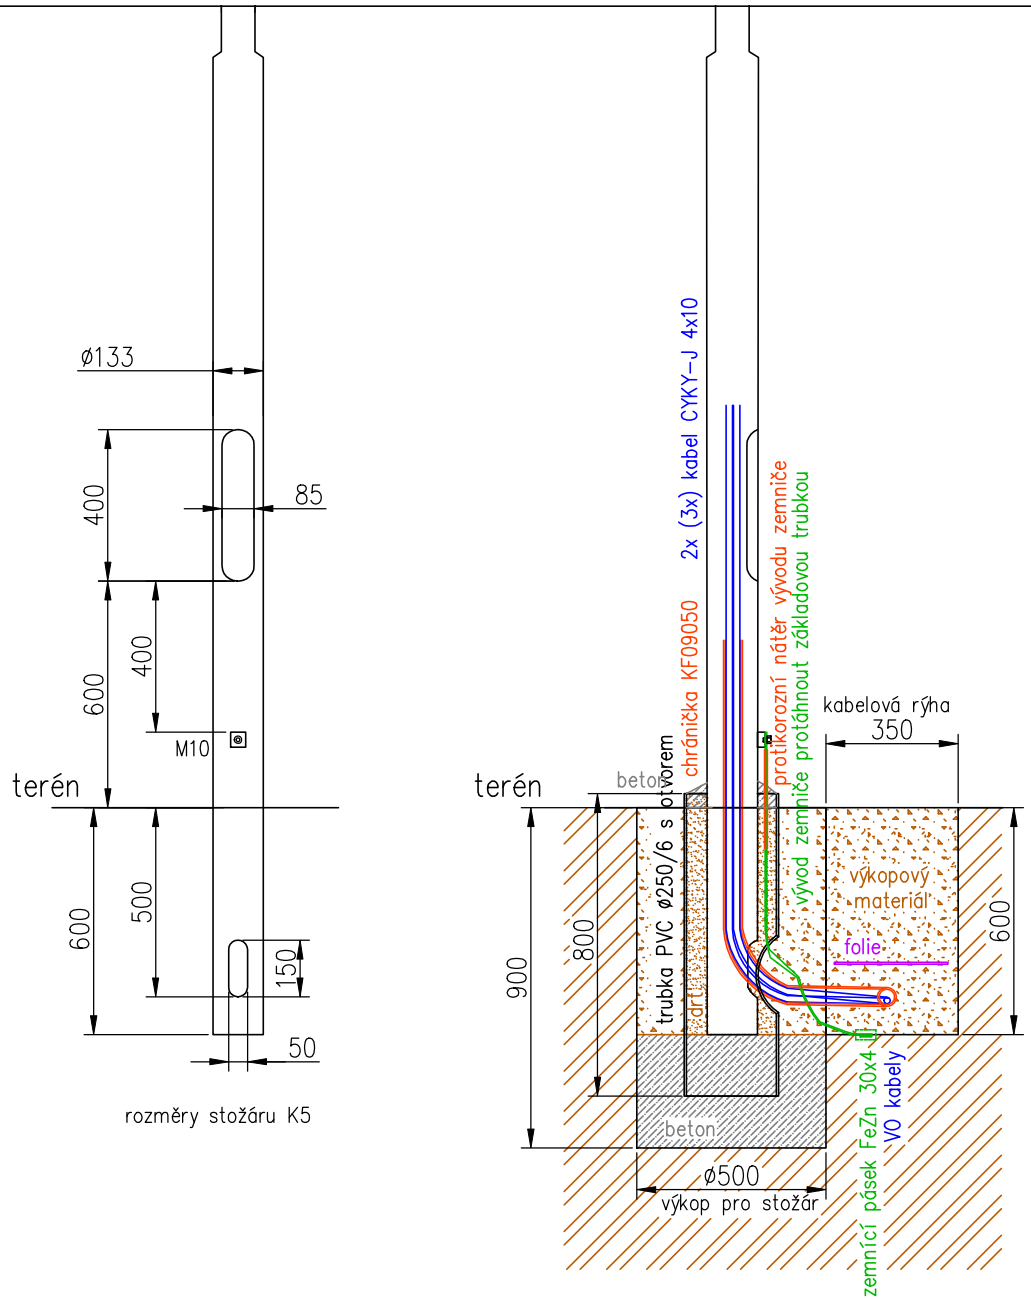

POZNÁMKA

Chránička s kabely i zemnič budou zataženy do základové trubky před instalací stožárů.

Tento výkres byl vytvořen jako barevný, černobílým kopírováním se znehodnocuje.

ODP. PROJEKTANT		KRESLIL		Ing. Ivan Menhard Čermákova 2994/7 430 03 CHOMUTOV	tel.: 474 621 286 ivan.menhard@wo.cz
Ing. Ivan Menhard		Ing. Ivan Menhard			
Obec	Chomutov	SÚ	Chomutov	FORMÁT	A4
INVESTOR	Statutární město Chomutov			DATUM	08/2015
Oprava veřejného osvětlení cyklostezky u Lesoparku na p.p.č. 4727/1, 4725/2, k.ú. Chomutov I				ÚČEL	VZ
				ČÍSLO ZAK.	
				ARCH. Č.	15028/2
Řez uložení stožáru VO				MĚŘÍTKO 1:20	Č. VÝKRESU 04