

## LEGENDA MÍSTNOSTÍ

Č.	VYUŽITÍ MÍSTNOSTI	PLOCHA (m2)	PODLAHA	STĚNY	POZNÁMKY
1.01	PŘEDSÍŇKA	28,17	KERAMICKÁ DLAŽBA	KER.OBKŁ./ŠTUK.OMÍT.	1
1.02	WC CHLAPCI	8,10	KERAMICKÁ DLAŽBA	KER.OBKŁ./ŠTUK.OMÍT.	1

## POZNÁMKY

1 – V MÍSTNOSTI (NEBO V JEJÍ ČÁSTI) JE KERAMICKÝ OBKLAD

## LEGENDA MATERIÁLU

STÁVAJÍCÍ ZDĚNÉ NOSNÉ KONSTRUKCE  
VYZDĚNO Z CIHELNÝCH BLOKŮ  
NA MALTU VÁPENOCEMENTOVOU MVC

STÁVAJÍCÍ ZDĚNÉ NENOSNÉ KONSTRUKCE  
VYZDĚNO Z CIHELNÝCH BLOKŮ  
NA MALTU VÁPENOCEMENTOVOU MVC


ODSTRANĚNÍ SANITÁRNÍCH PŘÍČEK  
VČETNĚ DVEŘÍ



BOURANÉ ZAŘÍZOVACÍ PŘEDMĚTY




VYBOURÁNÍ STÁVAJÍCÍCH KERAMICKÝCH  
OBKLADŮ

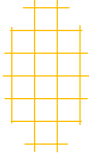


VYBOURÁNÍ STÁVAJÍCÍ KERAMICKÉ DLAŽBY  
VČETNĚ LEPIDLA AŽ NA POTĚR

## OBECNÉ ZÁSADY

– VŠECHNY ROZMĚRY JE NUTNÉ OVĚŘIT NA STAVBĚ

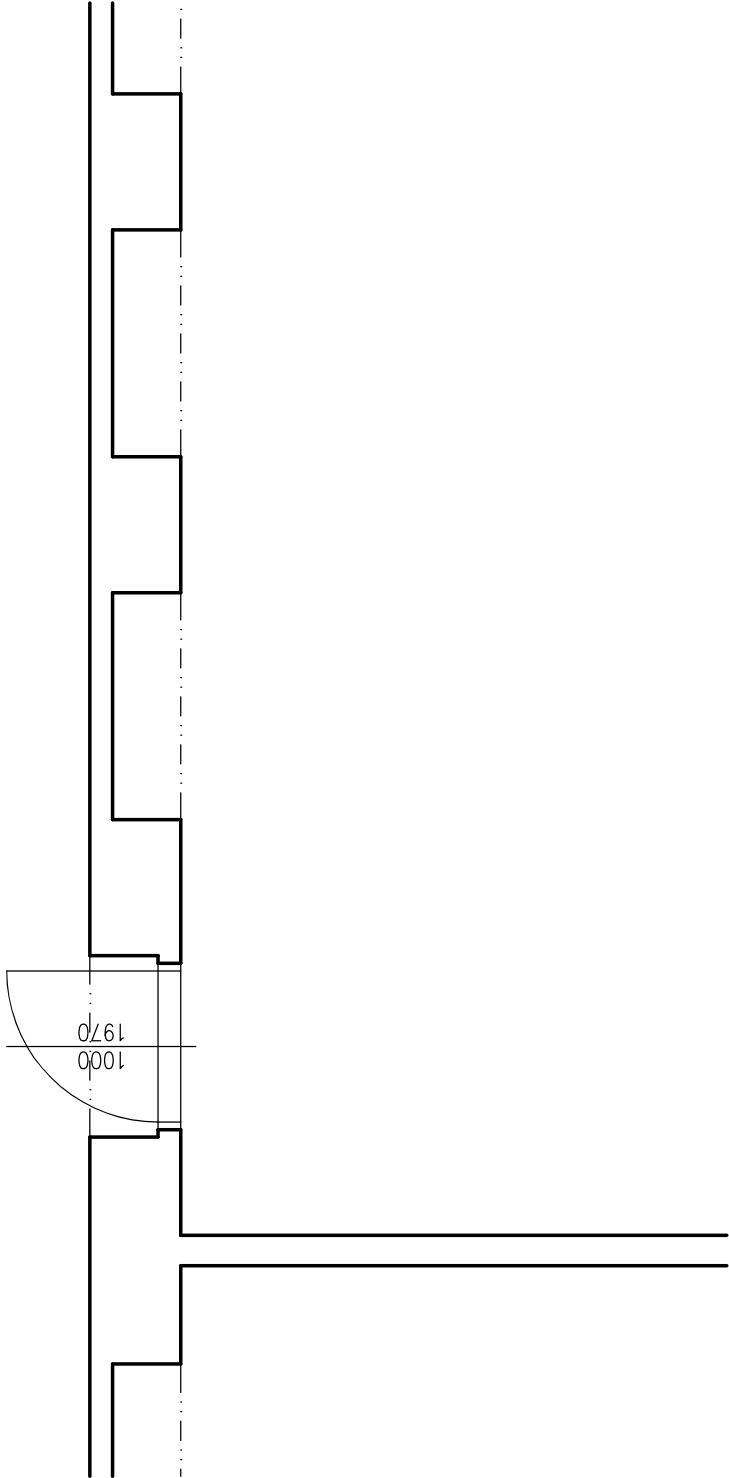

ODP. PROJEKTANT	PROJEKTANT	KRESLIL	 www.jkpo.cz 28.října 1081 43001 Chomutov Tel. : 474 334400 Projektování pozemních staveb Ing. Jaroslav Kůrka Ing. Alena Kůrková	
Ing. Alena Kůrková	Ing. Alena Kůrková	Lukáš Václavíček	FORMÁT	2x44
			DATUM	03/2019
MÚ	Chomutov		STUPEŇ	OS
INVESTOR	Statutární město Chomutov – Zborovská 4602, 430 01 Chomutov		Č. ZAKÁZKY	1919
AKCE	ZŠ A MŠ DUHOVÁ CESTA – REKONSTRUKCE WC CHLAPCI V 1.NP OBJEKTU parc.č.860, k.ú. Chomutov II		MĚŘÍTKO	Č. VÝKRESU
PROFESE	D.1.1. ARCHITEKTONICKO STAVEBNÍ ŘEŠENÍ		1:50	
OBSAH	PŮDORYS – BOURACÍ PRÁCE			
				3.