

LEGENDA MÍSTNOSTÍ



Č.	VYUŽITÍ MÍSTNOSTI	PLOCHA (m2)	PODLAHA	STĚNY	POZNÁMKY
1.01	PŘEDSÍŇKA	28,17	KERAMICKÁ DLAŽBA	KER.OBKL./ŠTUK.OMÍT.	1
1.02	WC CHLAPCI	8,10	KERAMICKÁ DLAŽBA	KER.OBKL./ŠTUK.OMÍT.	1

LEGENDA

- U KERAMICKÉ UMYVADLO
- WC ZÁVĚSNÉ WC
- P ZÁVĚSNÝ PISOÁR
- S SPRCHOVÝ KOUT
- Z ELEKTRICKÝ AKUMULAČNÍ OHŘÍVAČ 50l
- V VÝLEVKA

KANALIZACE VNITŘNÍ
ČISTÍCÍ KUS NA LEŽATÉM POTRUBÍ

STÁVAJÍCÍ STOUPACÍ POTRUBÍ DN150

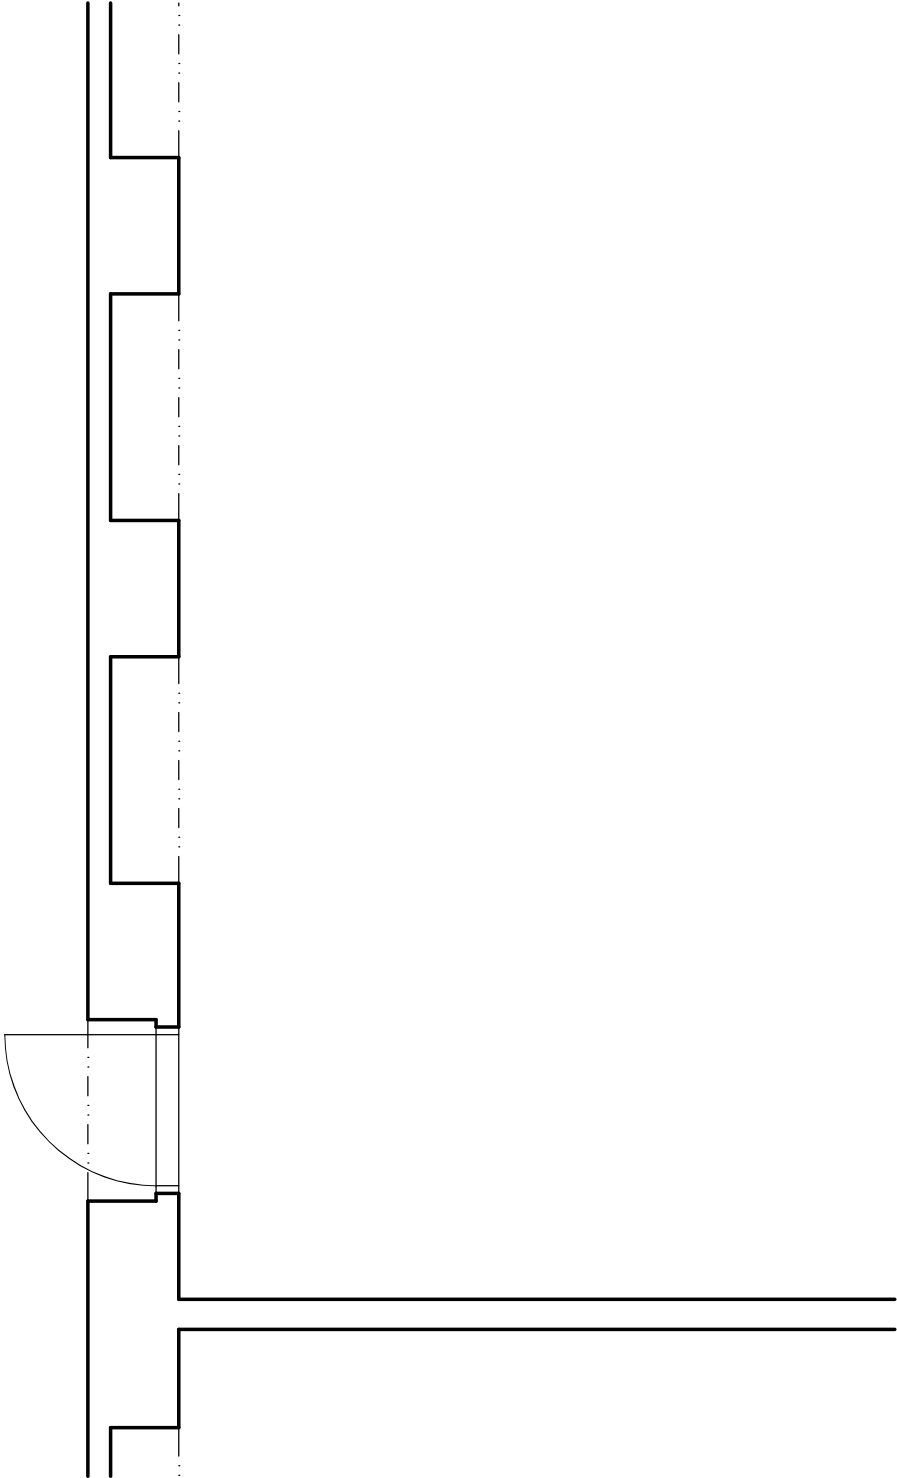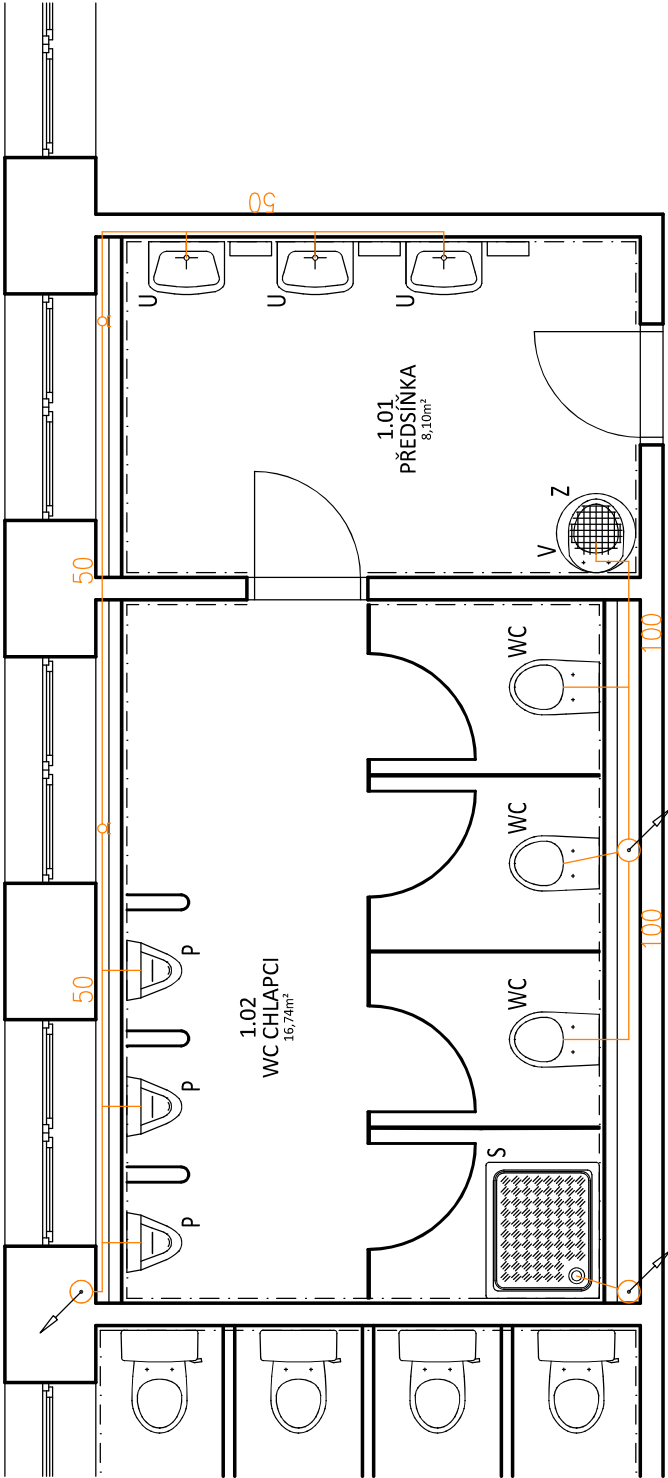

ODP. PROJEKTANT	PROJEKTANT	KRESLIL	<div><div><div>JK</div><div>PO</div></div><div>Projektování pozemních staveb Ing. Jaroslav Kůrka Ing. Alena Kůrková</div></div> <div><div>www.jkpo.cz</div><div>28.října 1081</div><div>43001 Chomutov</div><div>Tel. : 474 334400</div></div>	
Ing. Alena Kůrková	Ing. Alena Kůrková	Lukáš Václavíček	FORMÁT	2xA4
			DATUM	03/2019
MÚ	Chomutov		STUPEŇ	OS
INVESTOR	Statutární město Chomutov – Zbořská 4602, 430 01 Chomutov		Č. ZAKÁZKY	1919
AKCE	ZŠ A MŠ DUHOVÁ CESTA – REKONSTRUKCE WC CHLAPCI V 1.NP OBJEKTU parc.č.860, k.ú. Chomutov II		MĚŘÍTKO	Č. VÝKRESU
PROFESE	D.1.4.TECHNIKA PROSTŘEDÍ STAVEB		1:50	2.
OBSAH	PŮDORYS – VODOVOD			