

LEGENDA MÍSTNOSTÍ



Č.	VYUŽITÍ MÍSTNOSTI	PLOCHA (m2)	PODLAHA	STĚNY	POZNÁMKY
1.01	PŘEDSÍŇKA	28,17	KERAMICKÁ DLAŽBA	KER.OBKL./ŠTUK.OMÍT.	1
1.02	WC CHLAPCI	8,10	KERAMICKÁ DLAŽBA	KER.OBKL./ŠTUK.OMÍT.	1

LEGENDA

- U KERAMICKÉ UMYVADLO
- WC ZÁVĚSNÉ WC
- P ZÁVĚSNÝ PISOÁR
- S SPRCHOVÝ KOUT
- Z ELEKTRICKÝ AKUMULAČNÍ OHŘÍVAČ 50l
- V VÝLEVKA
- VR ROHOVÝ VENTIL 1/2"

STUDENÁ VODA
TUV

STOUPACÍ POTRUBÍ STÁVAJÍCÍ PPR 32x2,9i
UZÁVĚR VODY

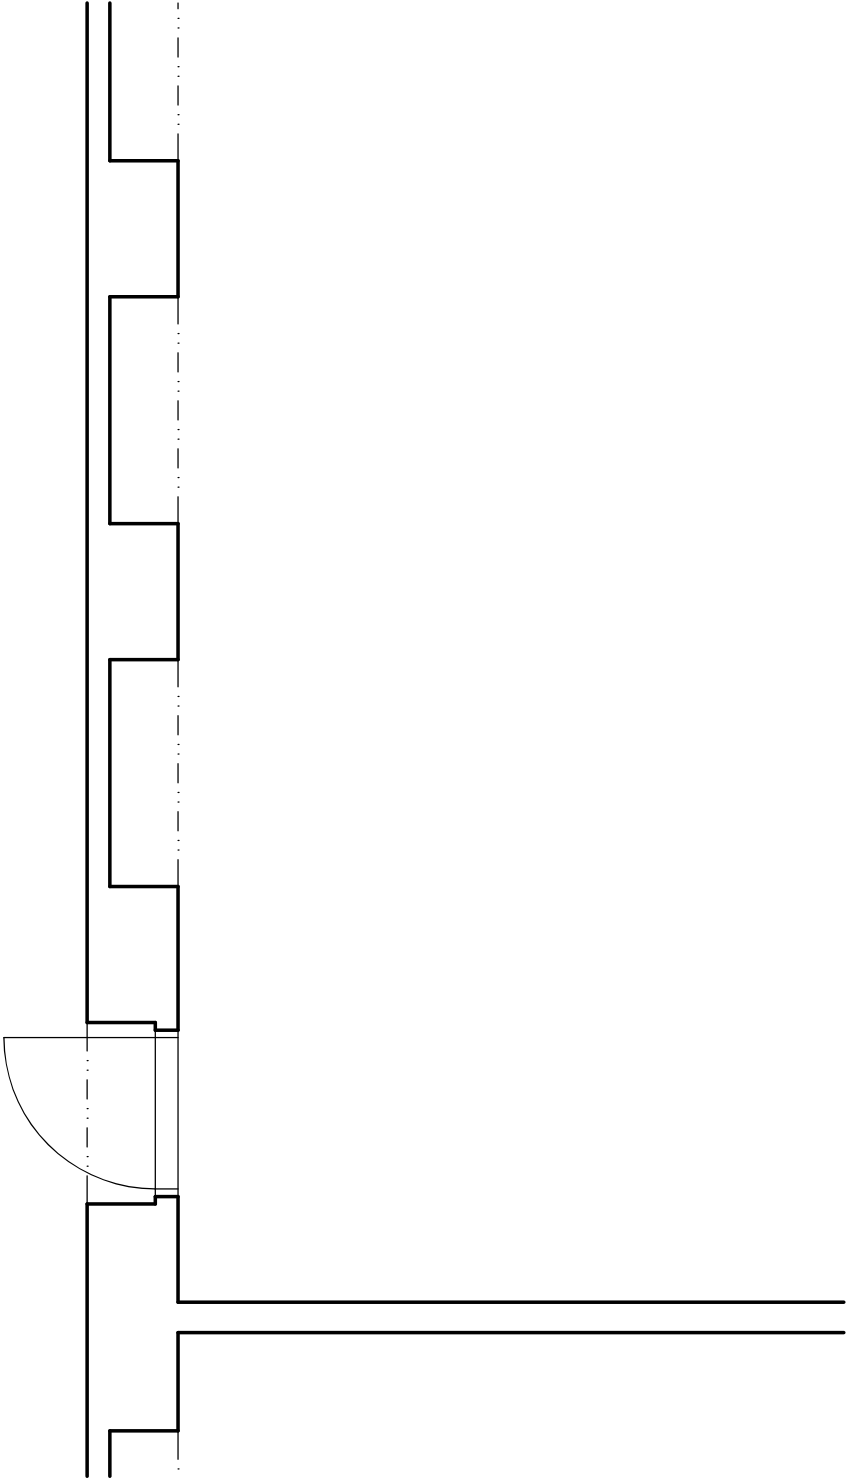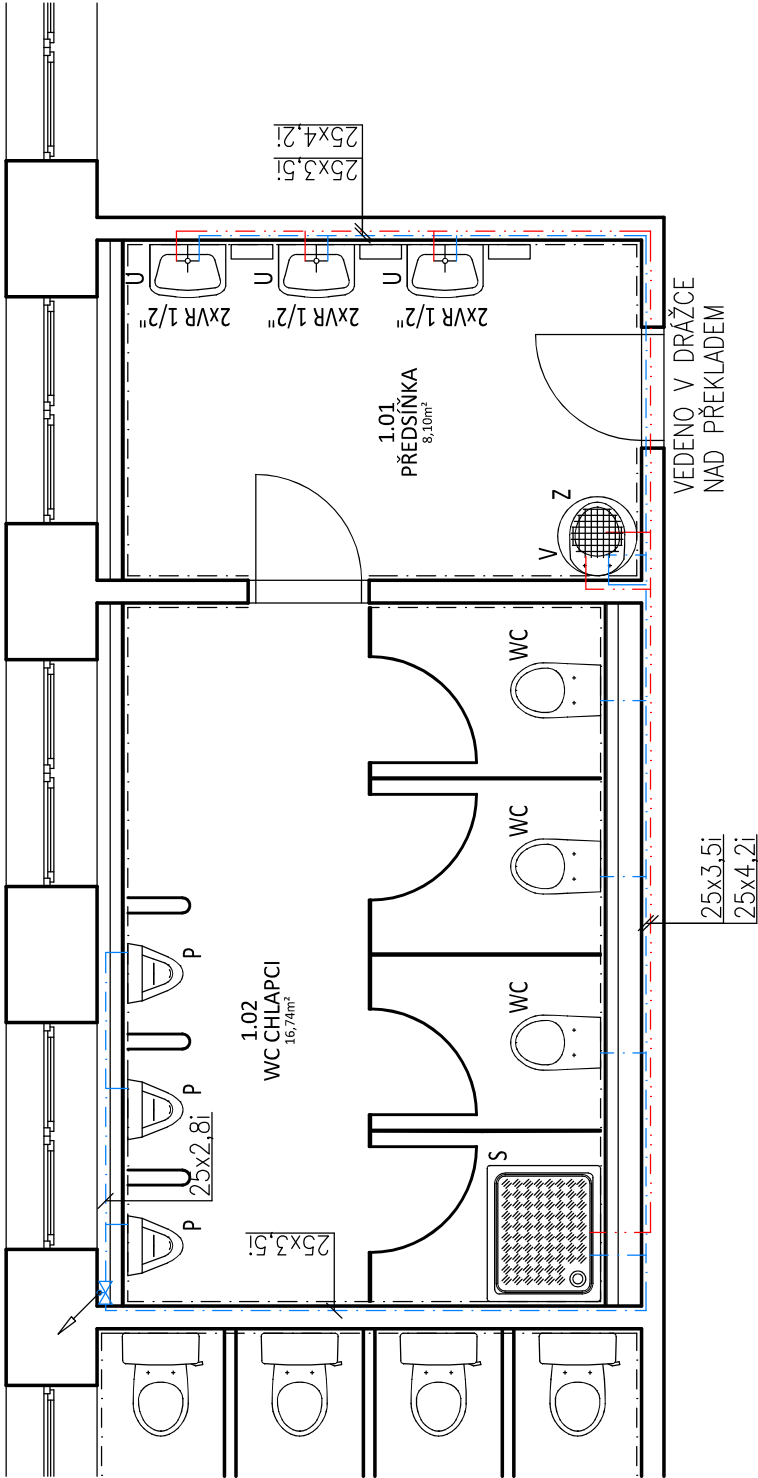

ODP. PROJEKTANT	PROJEKTANT	KRESLIL	<div><div>JKPO</div><div>www.jkpo.cz 28.října 1081 43001 Chomutov Tel. : 474 334400</div></div> <div>Projektování pozemních staveb Ing. Jaroslav Kůrka Ing. Alena Kůrková</div>	
Ing. Alena Kůrková	Ing. Alena Kůrková	Lukáš Václavíček	FORMÁT	2x44
MÚ	Chomutov		DATUM	03/2019
INVESTOR	Statutární město Chomutov – Zborovská 4602, 430 01 Chomutov		STUPEŇ	OS
AKCE	ZŠ A MŠ DUHOVÁ CESTA – REKONSTRUKCE WC CHLAPCI V 1.NP OBJEKTU parc.č.860, k.ú. Chomutov II		Č. ZAKÁZKY	1919
PROFESE	D.1.4.TECHNIKA PROSTŘEDÍ STAVEB		MĚŘÍTKO	Č. VÝKRESU
OBSAH	PŮDORYS – VODOVOD		1:50	2.