


LEGENDA ZAŘIZOVACÍCH PŘEDMĚTŮ

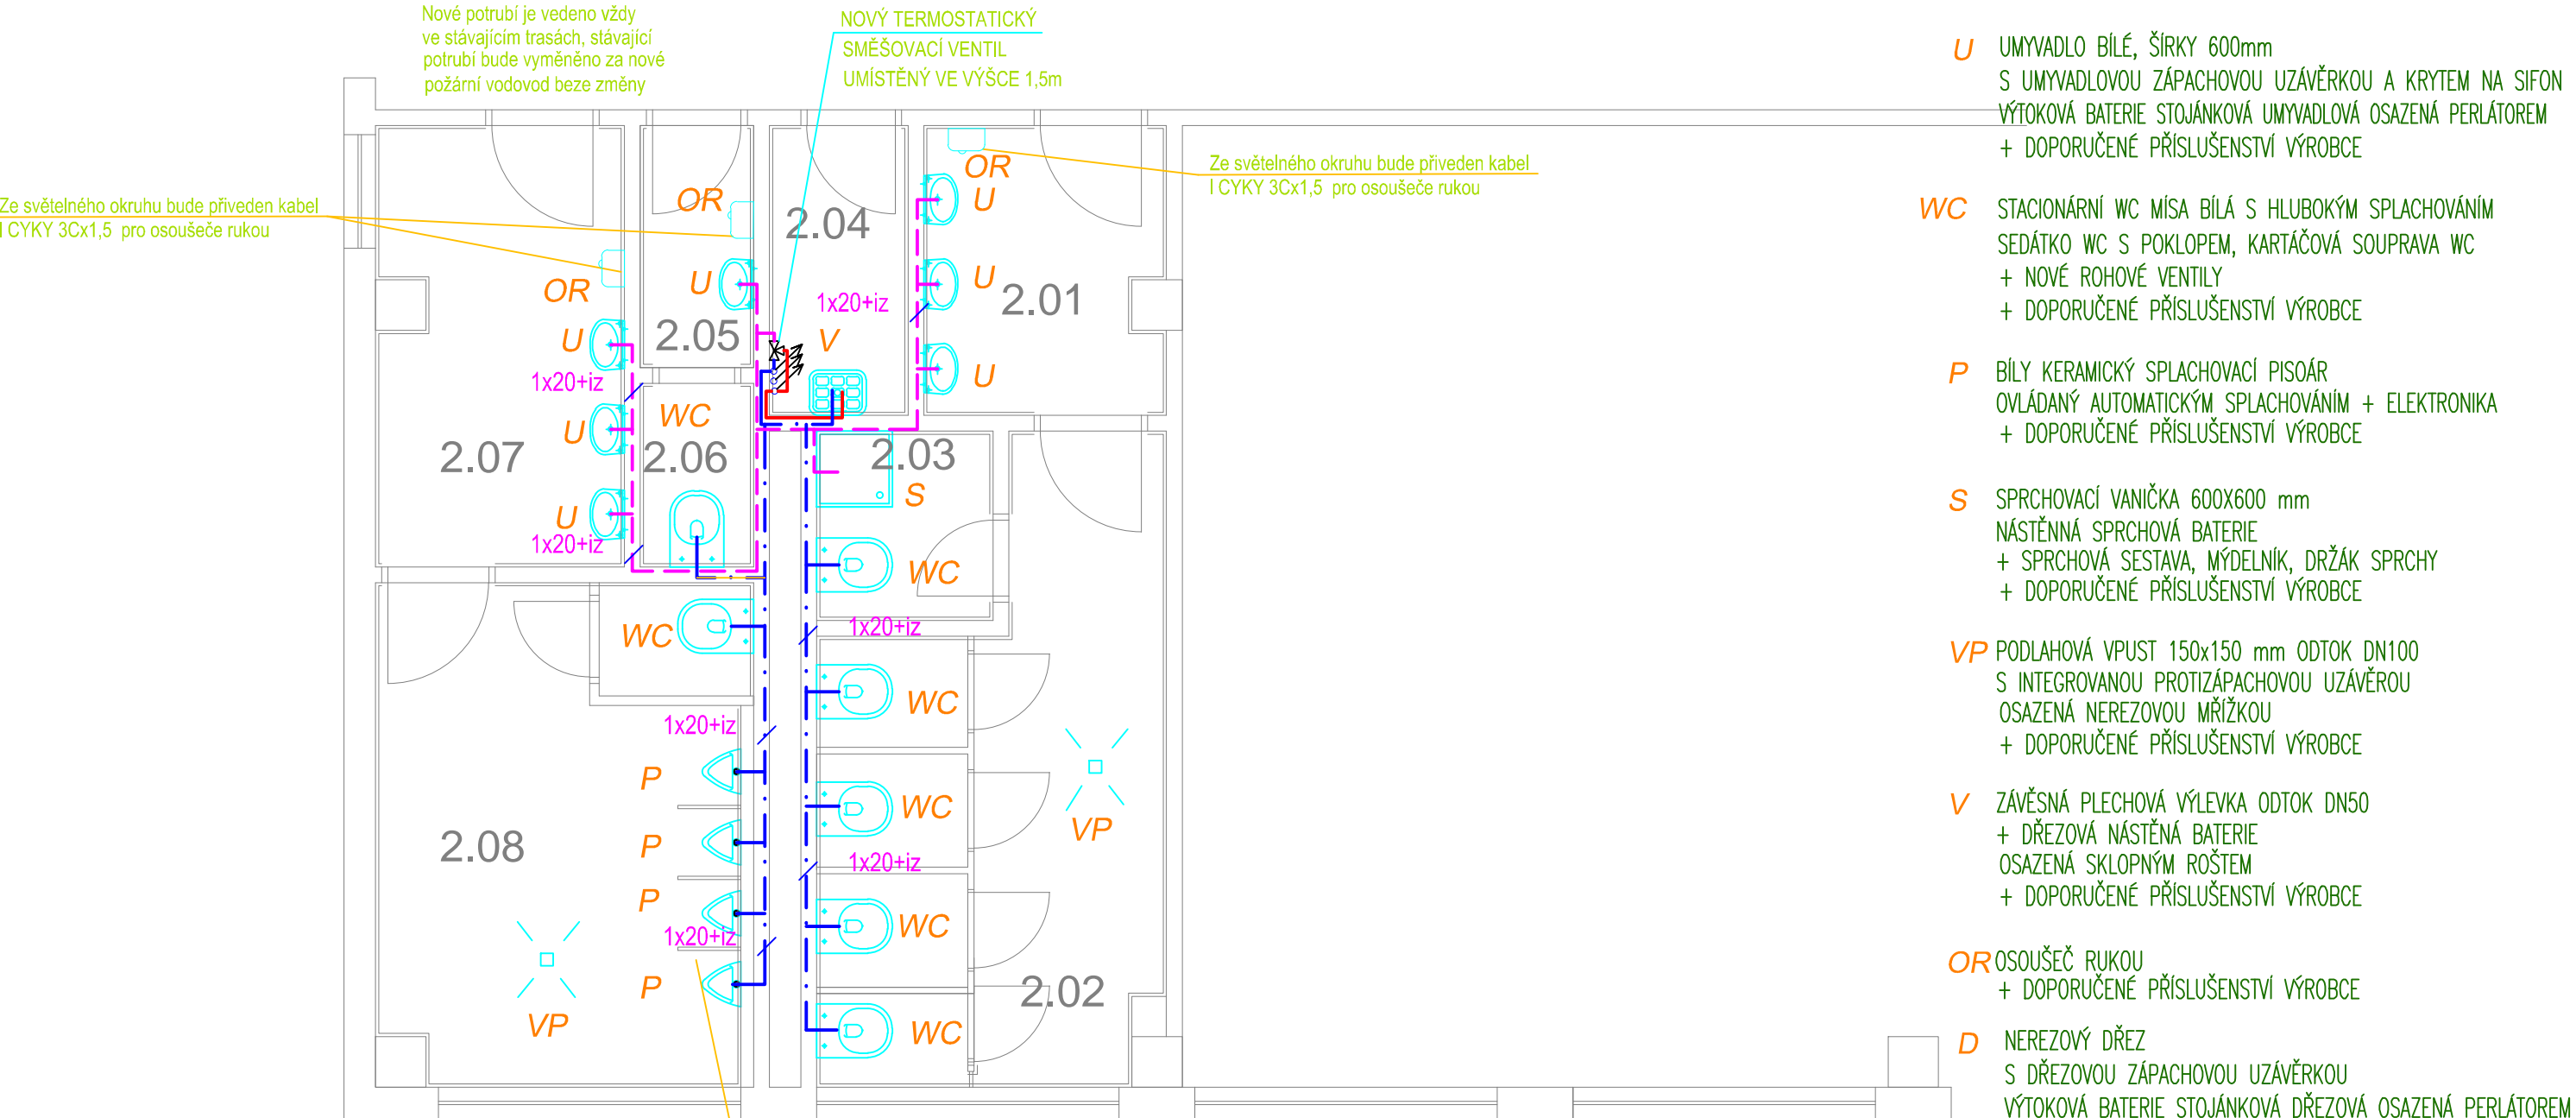

LEGENDA MÍSTNOSTÍ

OZN.MÍST	ÚČEL MÍSTNOSTI	PLOCHA
2.01	PŘEDSÍŇ DÍVKY	4,32
2.02	WC DÍVKY	11,80
2.03	HYGIENICKÁ KABINA	2,10
2.04	ÚKLIDOVÁ KOMORA	2,53
2.05	PŘEDSÍŇ UČITELÉ	1,73
2.06	WC UČITELÉ	1,30
2.07	PŘEDSÍŇ CHLAPCI	6,75
2.08	WC CHLAPCI	11,53

LEGENDA POTRUBÍ


POTRUBÍ STUDENÁ VODA Z PPR PN 20,
POTRUBÍ VEDENO VE STĚNÁCH A PODLAŽE

POTRUBÍ TEPLÁ VODA Z PPR PN 20,
POTRUBÍ VEDENO VE STĚNÁCH A PODLAŽE

— • —

— . . . —

- U** UMYVADLO BÍLÉ, ŠÍRKY 600mm
S UMYVADLOVOU ZÁPACHOVOU UZÁVĚRKOU A KRYTEM NA SIFON
VÝTOKOVÁ BATERIE STOJÁNKOVÁ UMYVADLOVÁ OSAZENÁ PERLÁTOREM
+ DOPORUČENÉ PŘÍSLUŠENSTVÍ VÝROBCE
- WC** STACIONÁRNÍ WC MÍSA BÍLÁ S HLUBOKÝM SPLACHOVÁNÍM
SEDÁTKO WC S POKLOPEM, KARTÁČOVÁ SOUPRAVA WC
+ NOVÉ ROHOVÉ VENTILY
+ DOPORUČENÉ PŘÍSLUŠENSTVÍ VÝROBCE
- P** BÍLY KERAMICKÝ SPLACHOVACÍ PISOÁR
OVLÁDANÝ AUTOMATICKÝM SPLACHOVÁNÍM + ELEKTRONIKA
+ DOPORUČENÉ PŘÍSLUŠENSTVÍ VÝROBCE
- S** SPRCHOVACÍ VANIČKA 600X600 mm
NÁSTĚNNÁ SPRCHOVÁ BATERIE
+ SPRCHOVÁ SESTAVA, MÝDELNÍK, DRŽÁK SPRCHY
+ DOPORUČENÉ PŘÍSLUŠENSTVÍ VÝROBCE
- VP** PODLAHOVÁ VPUST 150x150 mm ODTOK DN100
S INTEGROVANOU PROTIZÁPACHOVOU UZÁVĚROU
OSAZENÁ NEREZOVOU MŘÍŽKOU
+ DOPORUČENÉ PŘÍSLUŠENSTVÍ VÝROBCE
- V** ZÁVĚSNÁ PLECHOVÁ VÝLEVKA ODTOK DN50
+ DŘEZOVÁ NÁSTĚNNÁ BATERIE
OSAZENÁ SKLOPNÝM ROŠTEM
+ DOPORUČENÉ PŘÍSLUŠENSTVÍ VÝROBCE
- OR** OSOUŠEČ RUKOU
+ DOPORUČENÉ PŘÍSLUŠENSTVÍ VÝROBCE
- D** NEREZOVÝ DŘEZ
S DŘEZOVOU ZÁPACHOVOU UZÁVĚRKOU
VÝTOKOVÁ BATERIE STOJÁNKOVÁ DŘEZOVÁ OSAZENÁ PERLÁTOREM
+ DOPORUČENÉ PŘÍSLUŠENSTVÍ VÝROBCE
- P** AUTOMATICKÁ PRAČKA

ZODP. PROJ.	VYPRACOVAL	KONTROLOVAL	<div> Projekční kancelář Školní 3635, 430 01 Chomutov tel.: 775 220 397 info@iqprojekt.cz</div>	
Ing. Šárka Pelcová	P.Minařík	Ing. Šárka Pelcová		
KRAJ: Ústecký kraj	ST.ÚŘAD: Chomutov			
INVESTOR: Statutární město Chomutov				
Oprava sociálního zařízení ZŠ Písečná pavilon A			FORMÁT	2xA4
			DATUM	03/2019
			ÚČEL	DUR+DSP
			ČÍSLO ZAKÁZKY	
PŮDORYS 2.NP - VODOVOD			MĚŘÍTKO	ČÍSLO VÝKRESU
			1:50	06.