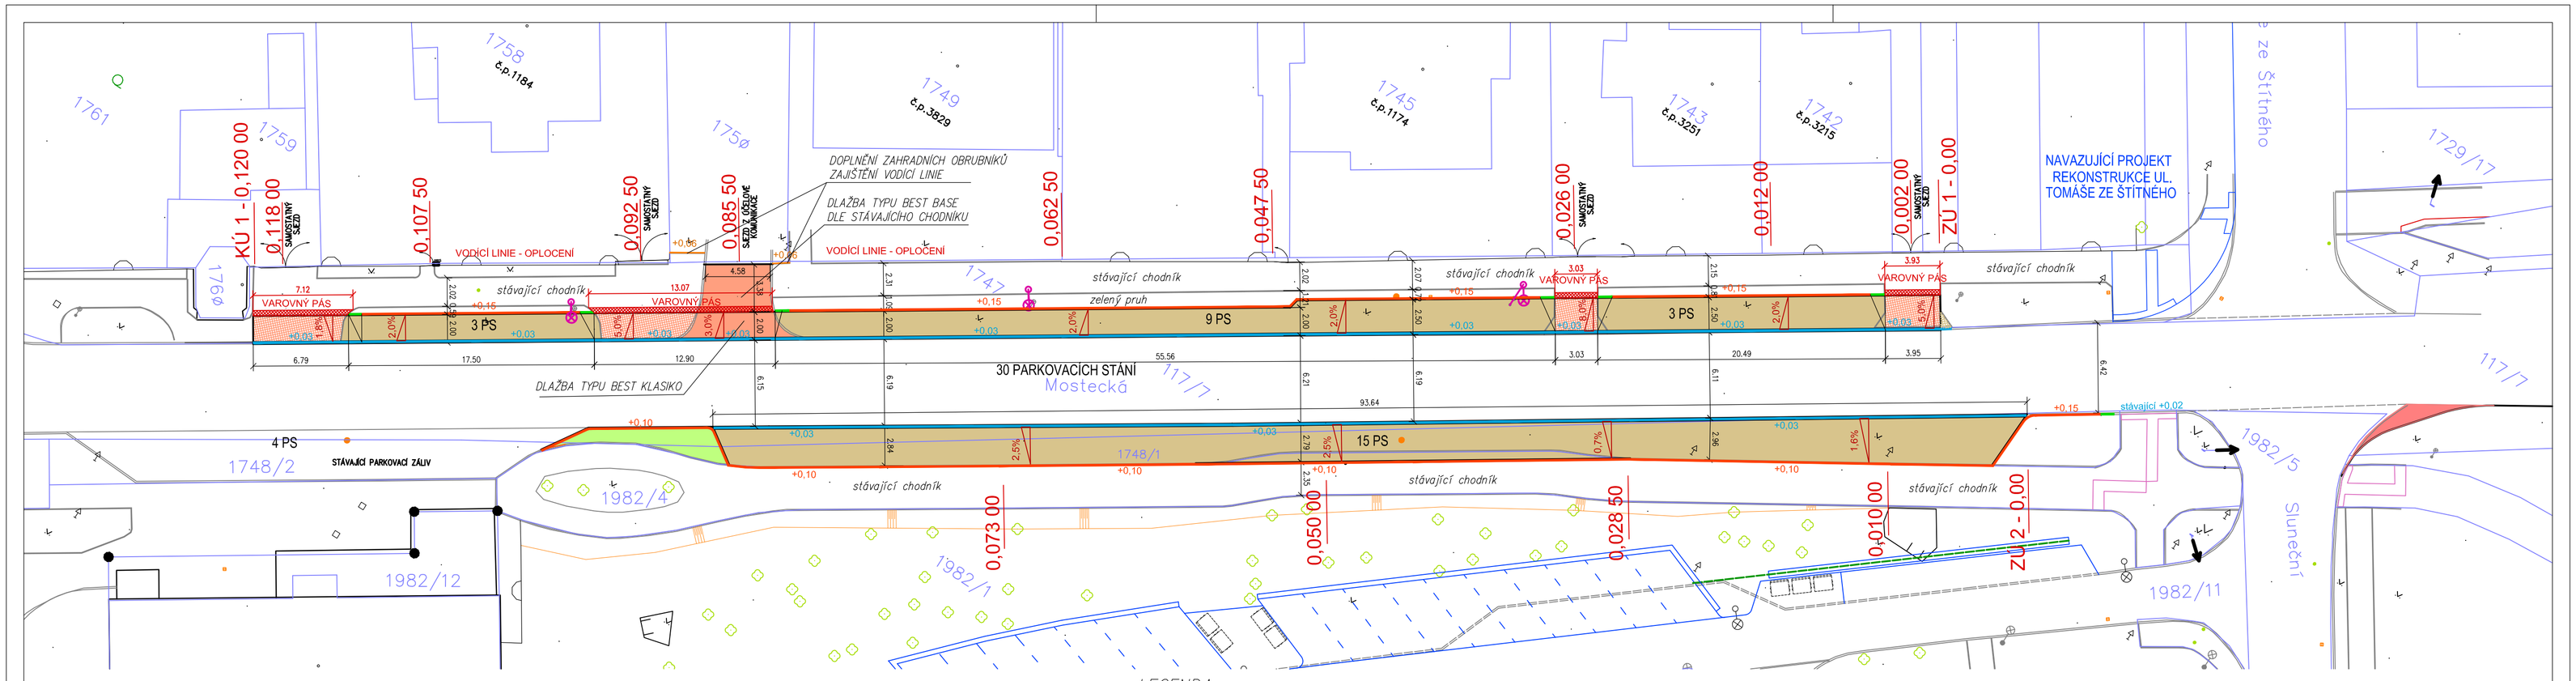

LEGENDA

SO 101 – Komunikace

- PARKOVÁNÍ – POVRCH ZATRAVŇOVACÍ DLAŽBA BETONOVÁ TYPU BEST KROSO 240x170
- ÚPRAVA STÁVAJÍCÍCH SJEZDŮ – NOVÉ POVRCH BETONOVÁ DLAŽBA TYPU BEST KLASIKO 200x100
- DOPLNĚNÍ DLAŽBY V PROSTORU SJEZDU – PŘEJEZDOVÝ CHODNÍK, DLAŽBA TYPU BEST KLASIKO 200x100 V PROFILU CHODNÍKU SJEDNOTIT TYP DLAŽBY NA DLAŽBU TYPU BEST BASE 200x100
- DOPLNĚNÍ KONSTRUKCE VOZOVKY
- ZATRAVNĚNÍ VOLNÝCH PLOCH
- HMATNÉ PRVKY – VÝROVNÉ PÁSY š. 0,40 m, BETONOVÉ DLAŽBA ČERVENÁ NOPOVÁ

- OS 01 – obrubník betonový silniční
- OS 02 – obrubník betonový silniční nájezdový
- OS 04 – obrubník betonový silniční přechodový
- OZ 01 obrubník záhonový, do bet. lože s opěrou, š. min. 80 mm

300.97 výšky nové

ZODP. PROJ.	VYPRACOVAL	KONTROLOVAL
Ing. Šárka Pelcová		Ing. Šárka Pelcová
KRAJ: Ústecký kraj	ST.ÚŘAD: Chomutov	
INVESTOR: Statutární město Chomutov		

IQPROJEKT
Projekční kancelář
Školní 3635, 430 01 Chomutov
tel.: 775 220 397
info@iqprojekt.cz

Navýšení počtu parkovacích stání v ulici Mostecká Chomutov - Etapa II

SITUACE - NOVÝ STAV

FORMÁT	4xA4
DATUM	11/2018
ÚČEL	DUR+DSP
ČÍSLO ZAKÁZKY	2018005
MĚŘÍTKO	1:250
ČÍSLO VÝKRESU	D.1.1-03