




0,010 00

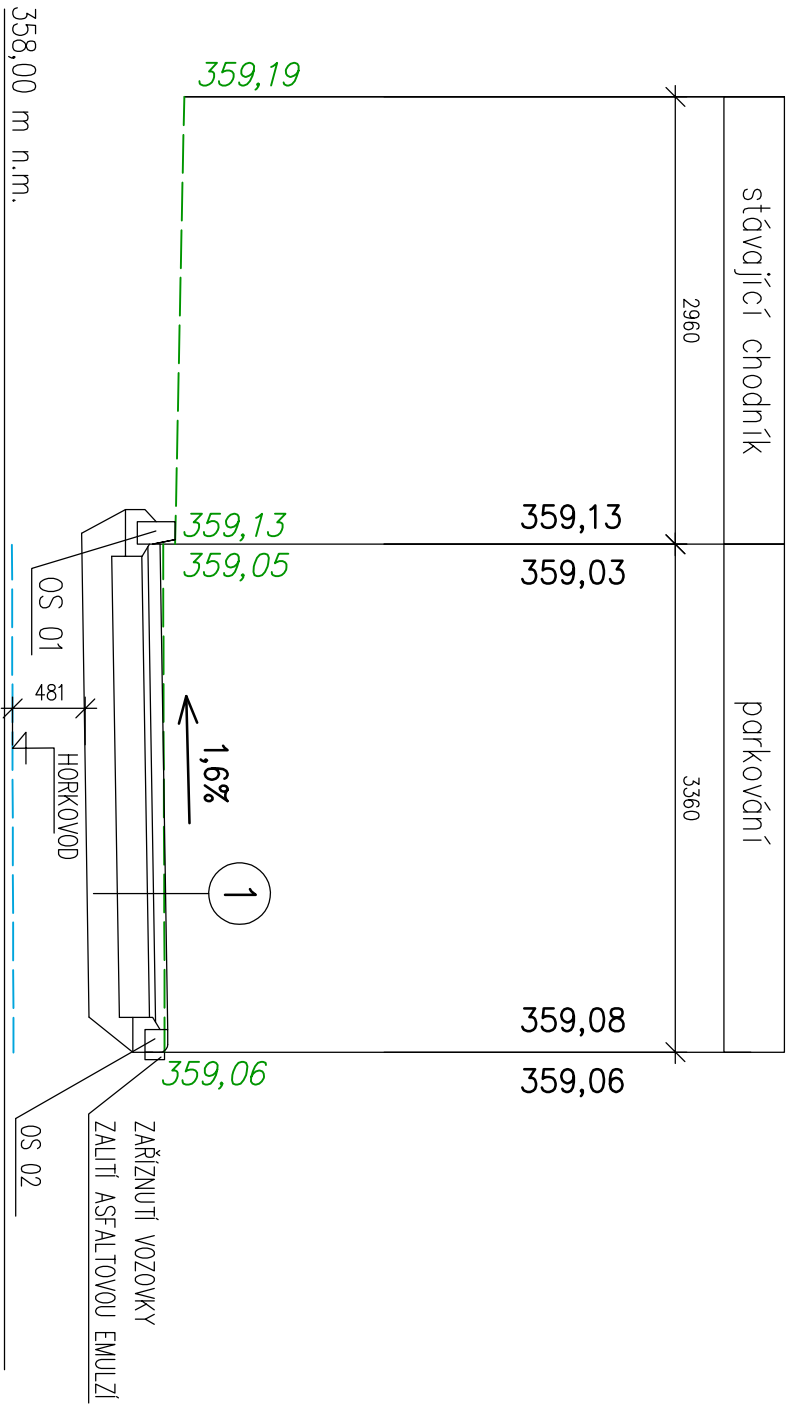


0,028 50

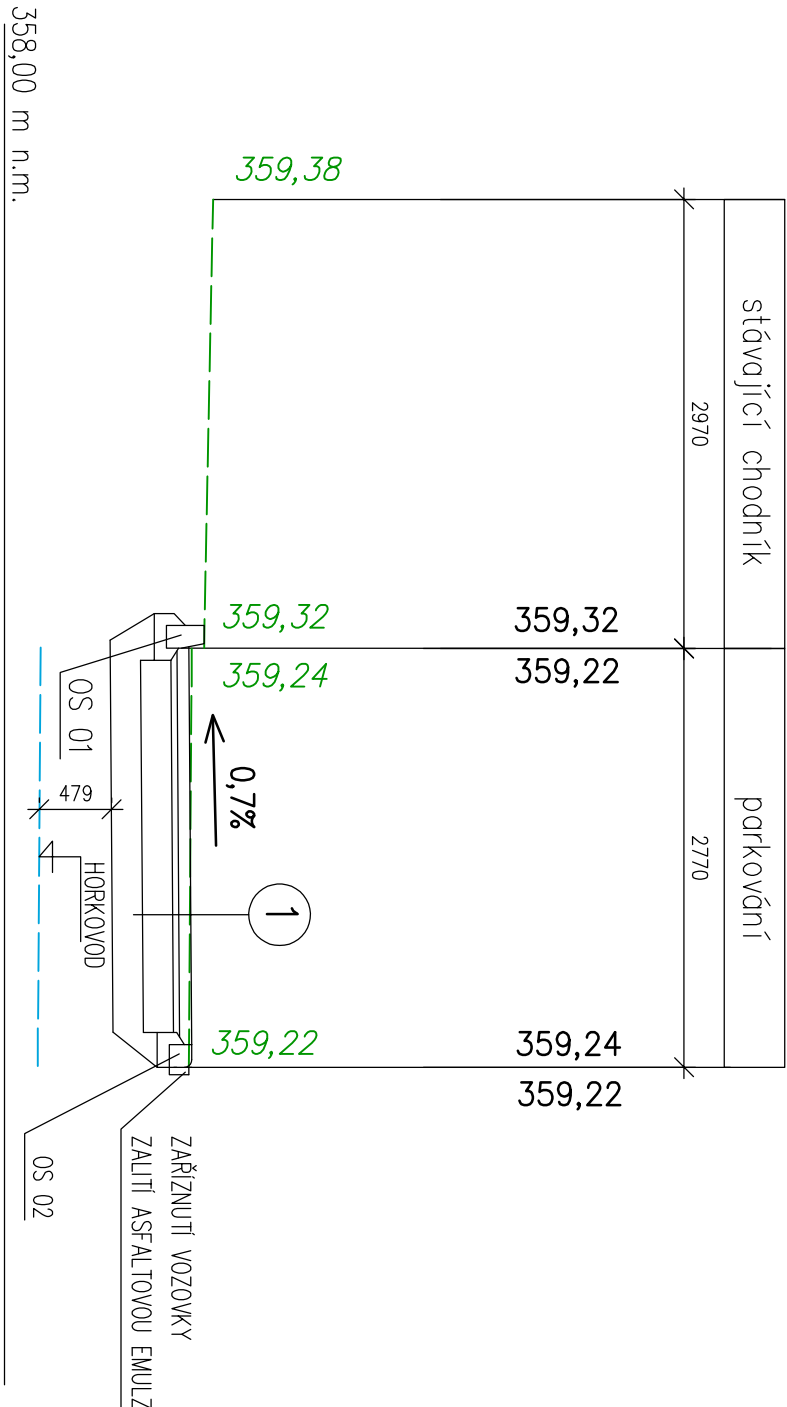

0,050 00

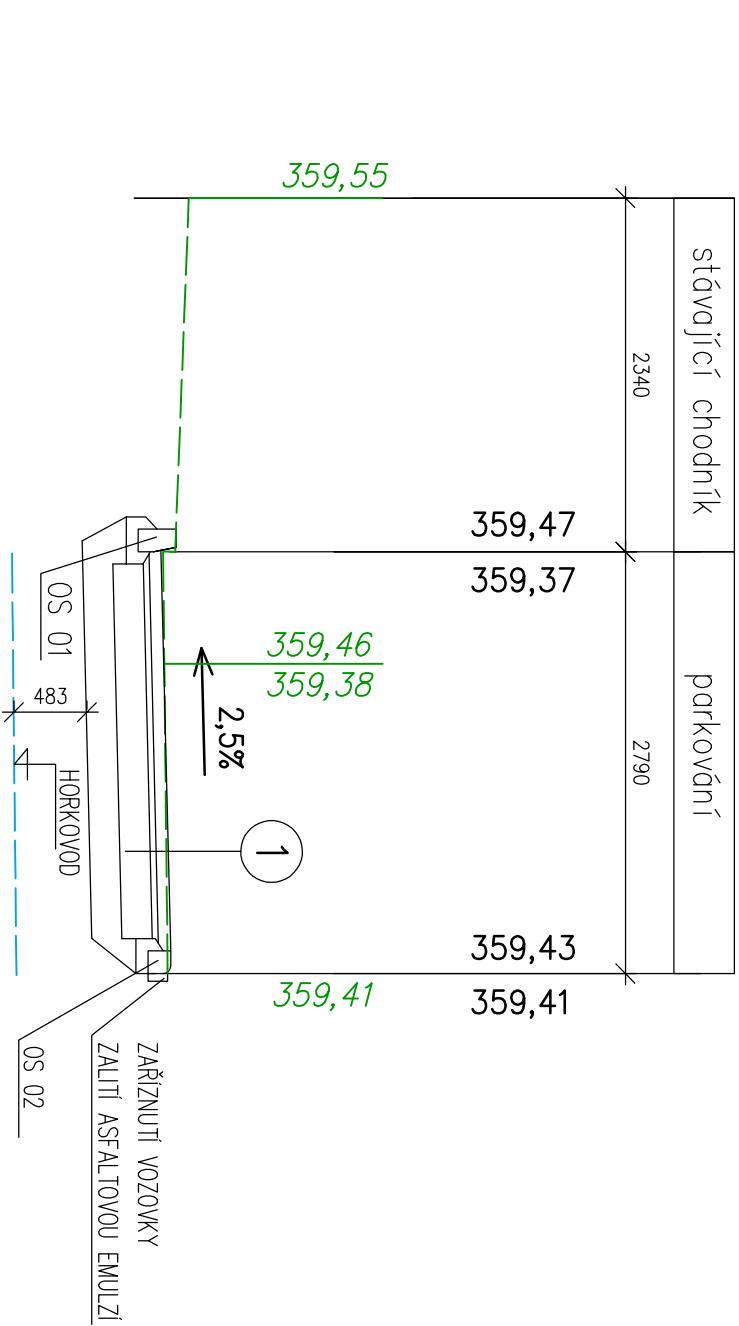

0,073 00

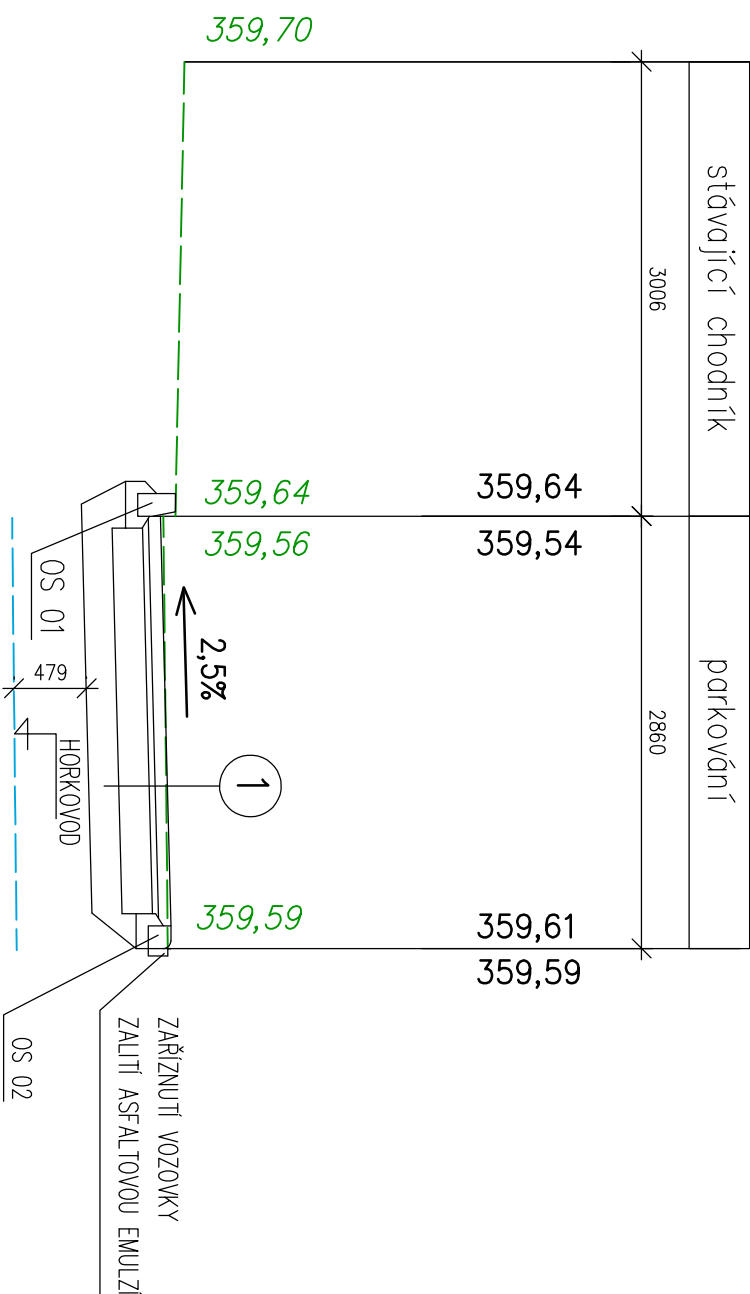

ZODP. PROJ.	VYPRACOVAL	KONTROLOVAL
Ing. Šárka Pelcová		Ing. Šárka Pelcová
KRAJ: Ústecký kraj	ST.ÚŘAD: Chomutov	
INVESTOR: Stavění město Chomutov		
Navýšení počtu parkovacích stání v ulici Mostecká Chomutov - Etapa II		
Příčné řezy - Úsek 2		
IOPROJEKT		Projektová kancelář Stavění město Chomutov tel.: 775 220 097 info@iprojekt.cz
FORMLÁT	3x44	
DATUM	11/2018	
ÚČEL	DSP	
ČÍSLO ZAKÁZKY	2018005	
MĚRITKO	1:50	ČÍSLO VÝKRESU D.1.1-05