DETAIL 2–PŘÍČKA JE BEZ ZÁKLADU

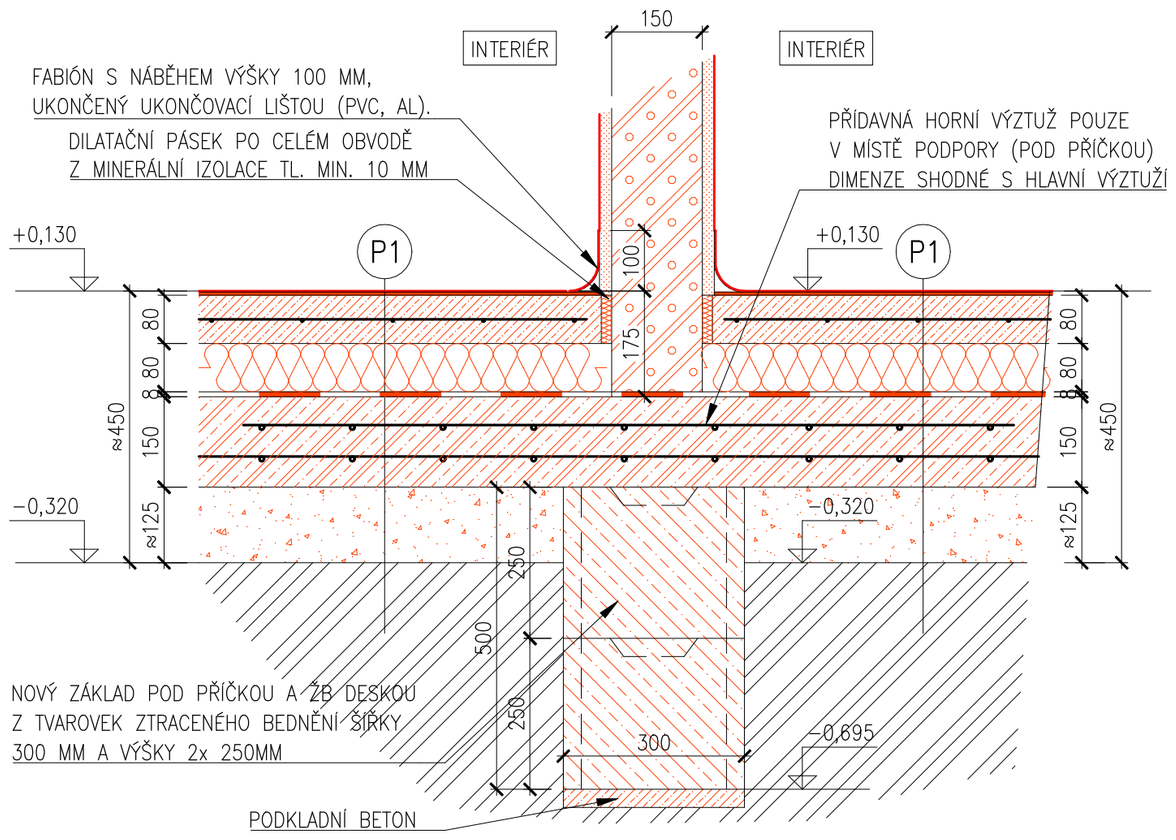

DETAIL 2–PŘÍČKA MÁ VLASTNÍ ZÁKLAD

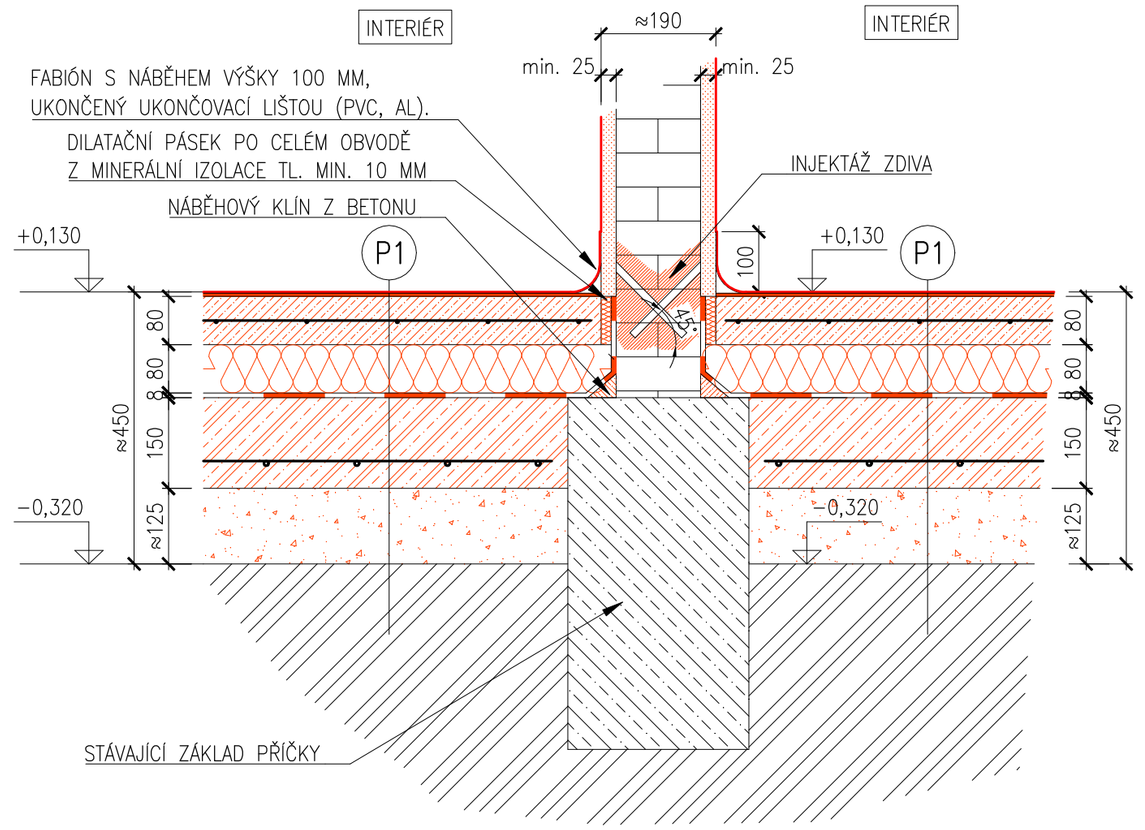

DETAIL 3 – VSTUP

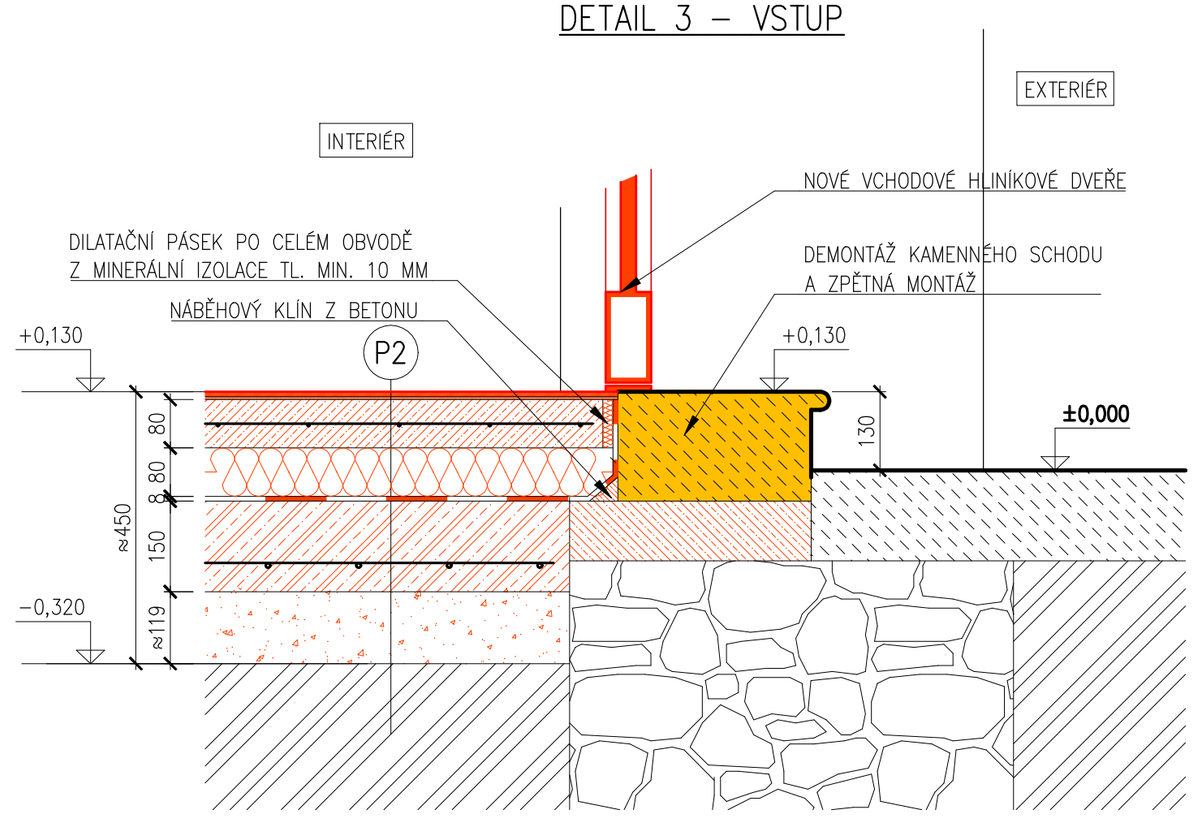

DETAIL 1 – OBVODOVÁ STĚNA

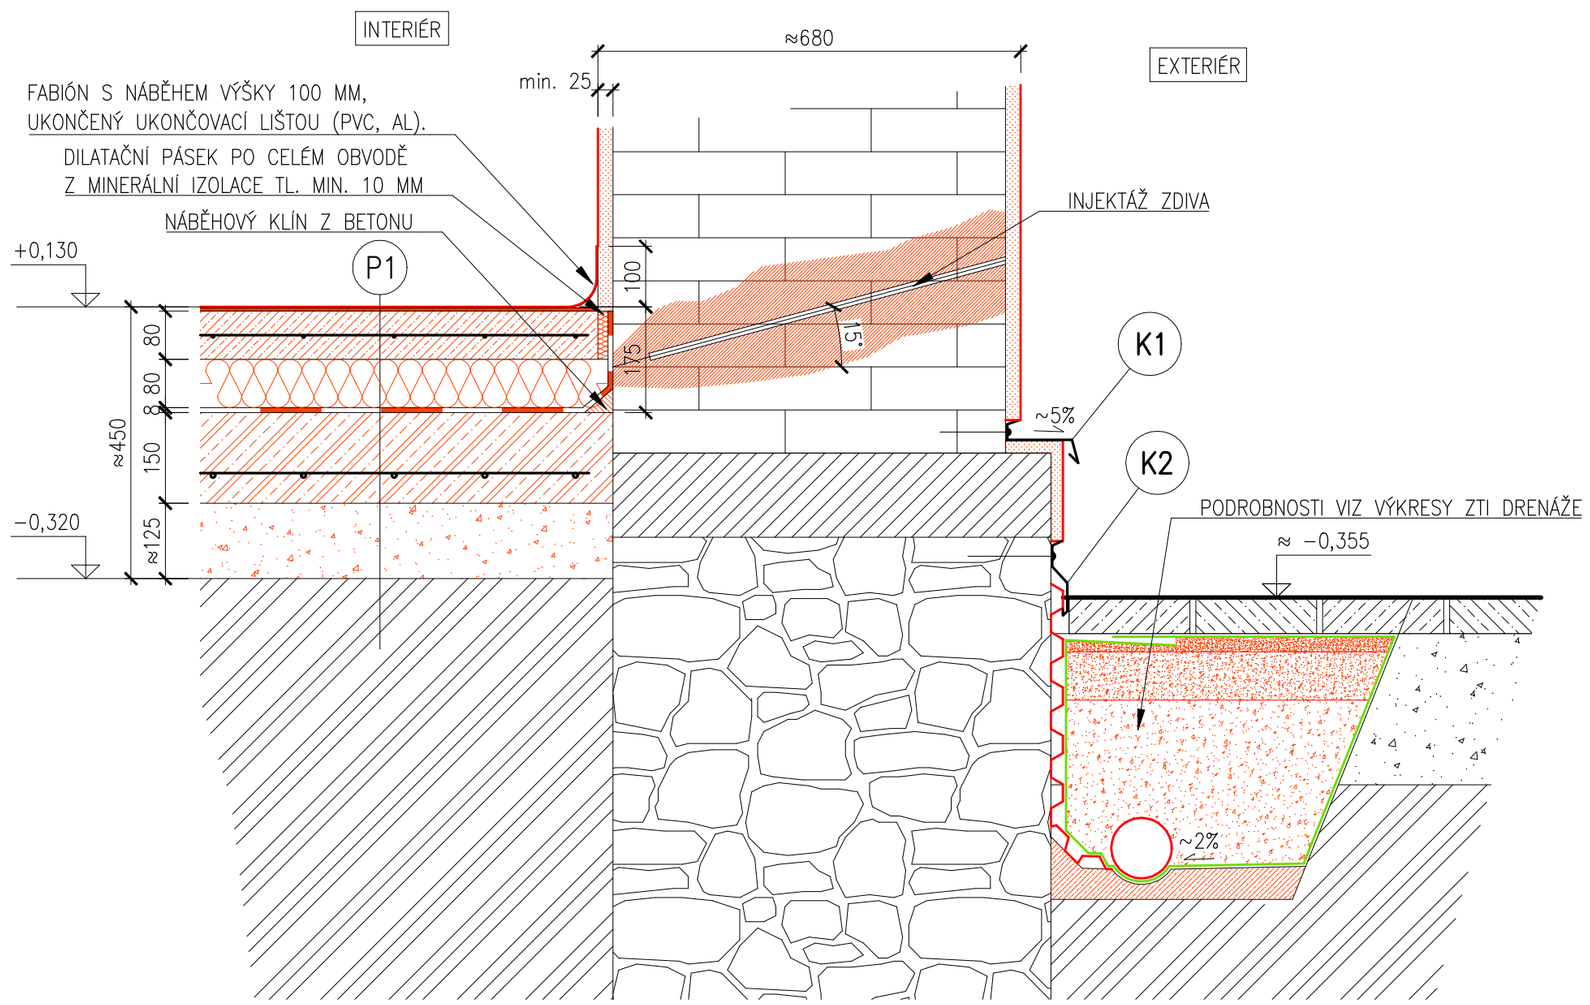

LEGENDA MATERIÁLŮ (DETAILY)

- ZDIVO – CIHLA PLNÁ
- ZDIVO SMÍŠENÉ (KÁMEN A CP)
- KAMENNÝ ZÁKLAD
- ZDIVO Z PÓROBETONOVÝCH TVÁRNIC
- BETONOVÁ MAZANINA
- ŽELEZOBETONOVÁ DESKA
- TEPELNÁ IZOLACE EPS (MINERÁL)
- DRCENÉ KAMENIVO FRAKCE 8–11
- ŠTĚRK FR. 4/8
- ŠTĚRK FR. 8/16
- ŠTĚRK FR. 16/32
- KAMENNÁ PODESTA, SCHOD
- ROSTLÝ TERÉN

SKLADBA PODLAH

P1

– VINYL ALT. PVC (DLE VÝBĚRU PROVOZOVATELE, INVESTORA), SOUČINITEL SMYKOVÉHO TŘENÍ μ>0,5, KLASIFIKACE PODLE ÚROVNĚ POUŽÍVÁNÍ TŘÍDA MIN. 33, REAKCE VÝROBKU NA OHEŇ B_{fl-S1} , ODOLNOST VLIVU KOLEČKOVÉ ŽIDLE A BODOVÉHO ZATÍŽENÍ, NA SOKL POUŽÍT FABIÓN S NÁBĚHEM VÝŠKY 100 MM, UKONČENÝ UKONČOVACÍ LIŠTOU (PVC, AL).	MIN. 2,0 mm
– LEPIDLO PRO VINYLOVÉ PODLAHY SPLŇUJÍCÍ HYG. POŽADAVKY PRO POUŽITÍ VE ŠKOLSKÉM ZAŘÍZENÍ. CELOPLOŠNĚ LEPENÉ.	
– VYROVNÁVACÍ SAMONIVELAČNÍ STĚRKA	1–10 mm
– BETONOVÁ MAZANINA VYZTUŽENA KARI SÍTÍ ø4–150/150 – C20/25	80 mm
– SEPARAČNÍ PE FÓLIE	
– TEPELNÁ IZOLACE EPS 150S	80 mm
– ASFALTOVÝ MODIFIKOVANÝ PÁS 2x	2x4 mm
– ŽELEZOBETONOVÁ DESKA S VÝZTUŽNOU KARI SÍTÍ ø8–150/150mm C25/30 XC2	150 mm
– HUTNĚNÝ POLŠTÁŘ Z DRCENÉHO KAMENIVA FRAKCE 8–11	120–130 mm
– STÁVAJÍCÍ ROSTLÝ TERÉN	

P2

– KERAMICKÁ DLAŽBA 600x600 (600x300, 300x300), DLE VÝBĚRU INVESTORA A PROVOZOVATELE, PROTISKLUZNÉ DLAŽDICE SKUPINY R9, SOUČINITEL SMYKOVÉHO TŘENÍ μ>0,5, OTĚRUVZDORNOST MIN. STUPEŇ 4 (dle PEI)	8–9 mm
– FLEXIBILNÍ LEPIDLO TŘÍDY C2T–S1 PODLE EN 12004	5–10 mm
– BETONOVÁ MAZANINA VYZTUŽENA KARI SÍTÍ ø4–150/150 – C20/25	80 mm
– SEPARAČNÍ PE FÓLIE	
– TEPELNÁ IZOLACE EPS 150S	80 mm
– ASFALTOVÝ MODIFIKOVANÝ PÁS 2x	2x4 mm
– ŽELEZOBETONOVÁ DESKA S VÝZTUŽNOU KARI SÍTÍ ø8–150/150mm C25/30 XC2	150 mm
– HUTNĚNÝ POLŠTÁŘ Z DRCENÉHO KAMENIVA FRAKCE 8–11	110–120 mm
– STÁVAJÍCÍ ROSTLÝ TERÉN	

±0,000 = KAMENNÁ PODESTA PŘED VCHODEM DO ŠKOLNÍ DRUŽINY

ODP.PROJEKTANT	VYPRACOVAL
Ing. Karel Greiner	Ing. Marian Zach
MÍSTO STAVBY	ZŠ Na Příkopech, Na Příkopech 895, 430 02 Chomutov
INVESTOR	Statutární město Chomutov, Zborovská 4602, 430 28 Chomutov
NÁZEV	SANACE 1.NP OBJEKTU ŠKOLNÍ DRUŽINY ZŠ NA PŘÍKOPECH V CHOMUTOVĚ
VÝKRES	DETAILY NOVÝ STAV

STATUM s.r.o.
PROJEKTOVÁNÍ, STATIKA A DYNAMIKA STAVEB, INŽENÝRSKÁ ČINNOST
Kollárova 1879/11, 415 01 Teplice
IČ: 28741129, DIČ: CZ28741129
tel: 417 559 196, info@statum.cz

DATUM	05/2020
STUPEŇ	DPS
ČÍSLO ZAKÁZKY	14/20
MĚŘÍTKO	1:10
ČÍSLO VÝKRESU	S–06
Č. PARÉ	