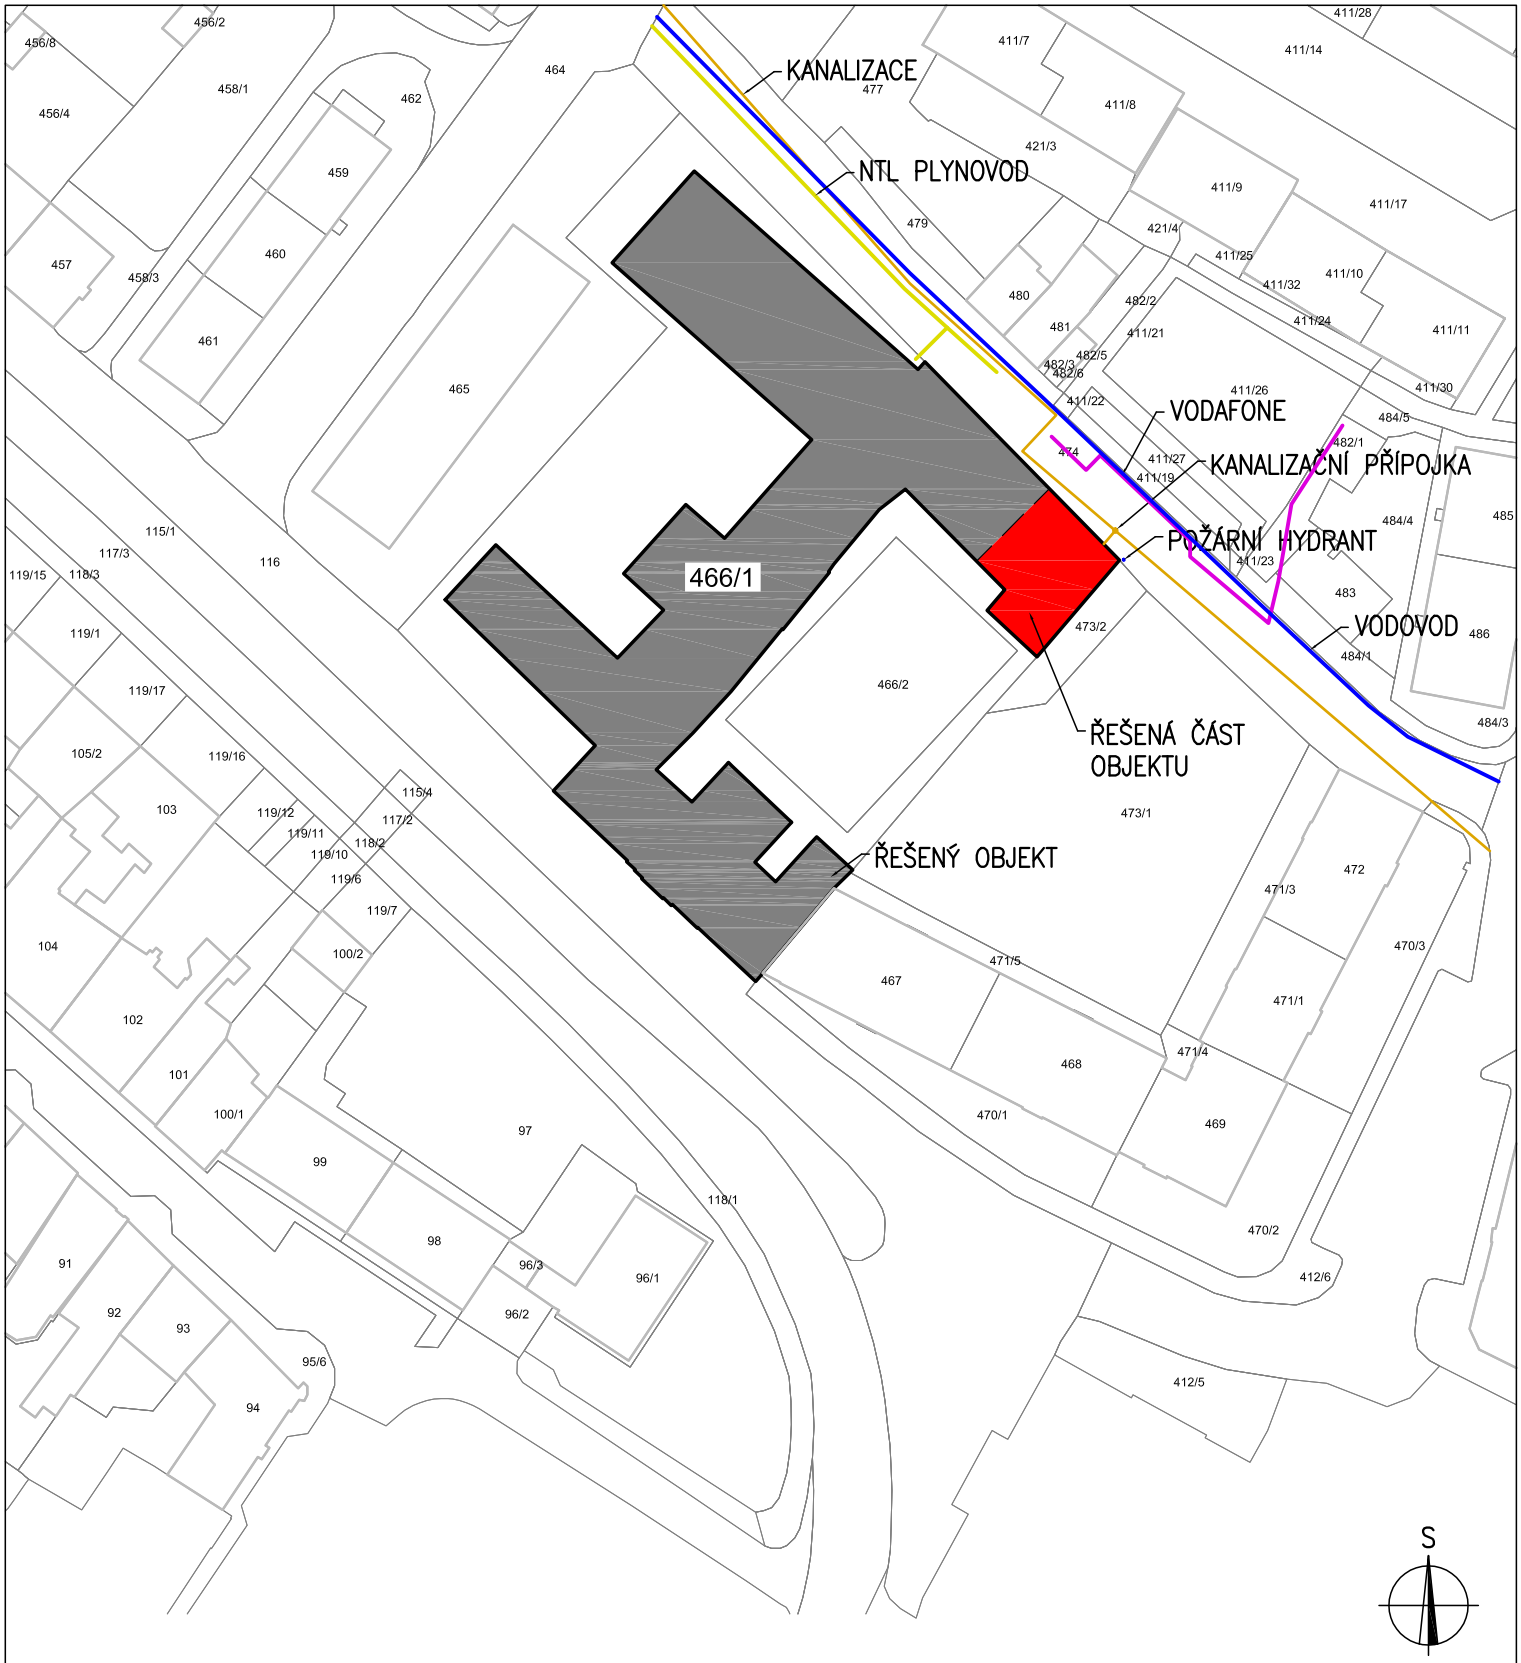

ODP.PROJEKTANT	VYPRACOVAL	STATUM s.r.o. PROJEKTOVÁNÍ, STATIKA A DYNAMIKA STAVEB, INŽENÝRSKÁ ČINNOST
Ing. Karel Greiner	Ing. Tomáš Procházka	Kollárova 1879/11, 415 01 Teplice IČ: 28741129, DIČ: CZ28741129 tel: 417 559 196, info@statum.cz
MÍSTO STAVBY	ZŠ Na Příkopech, Na Příkopech 895, 430 02 Chomutov	
INVESTOR	Statutární město Chomutov, Zborovská 4602, 430 28 Chomutov	

NÁZEV

SANACE 1.NP OBJEKTU ŠKOLNÍ DRUŽINY ZŠ NA PŘÍKOPECH V CHOMUTOVĚ

DATUM	05/2020
STUPEŇ	DPS
ČÍSLO ZAKÁZKY	14/20
MĚŘÍTKO	1:1000

VÝKRES

SITUACE

ČÍSLO VÝKRESU	Č. PARÉ
C	