



ROZVINUTÝ ŘEZ

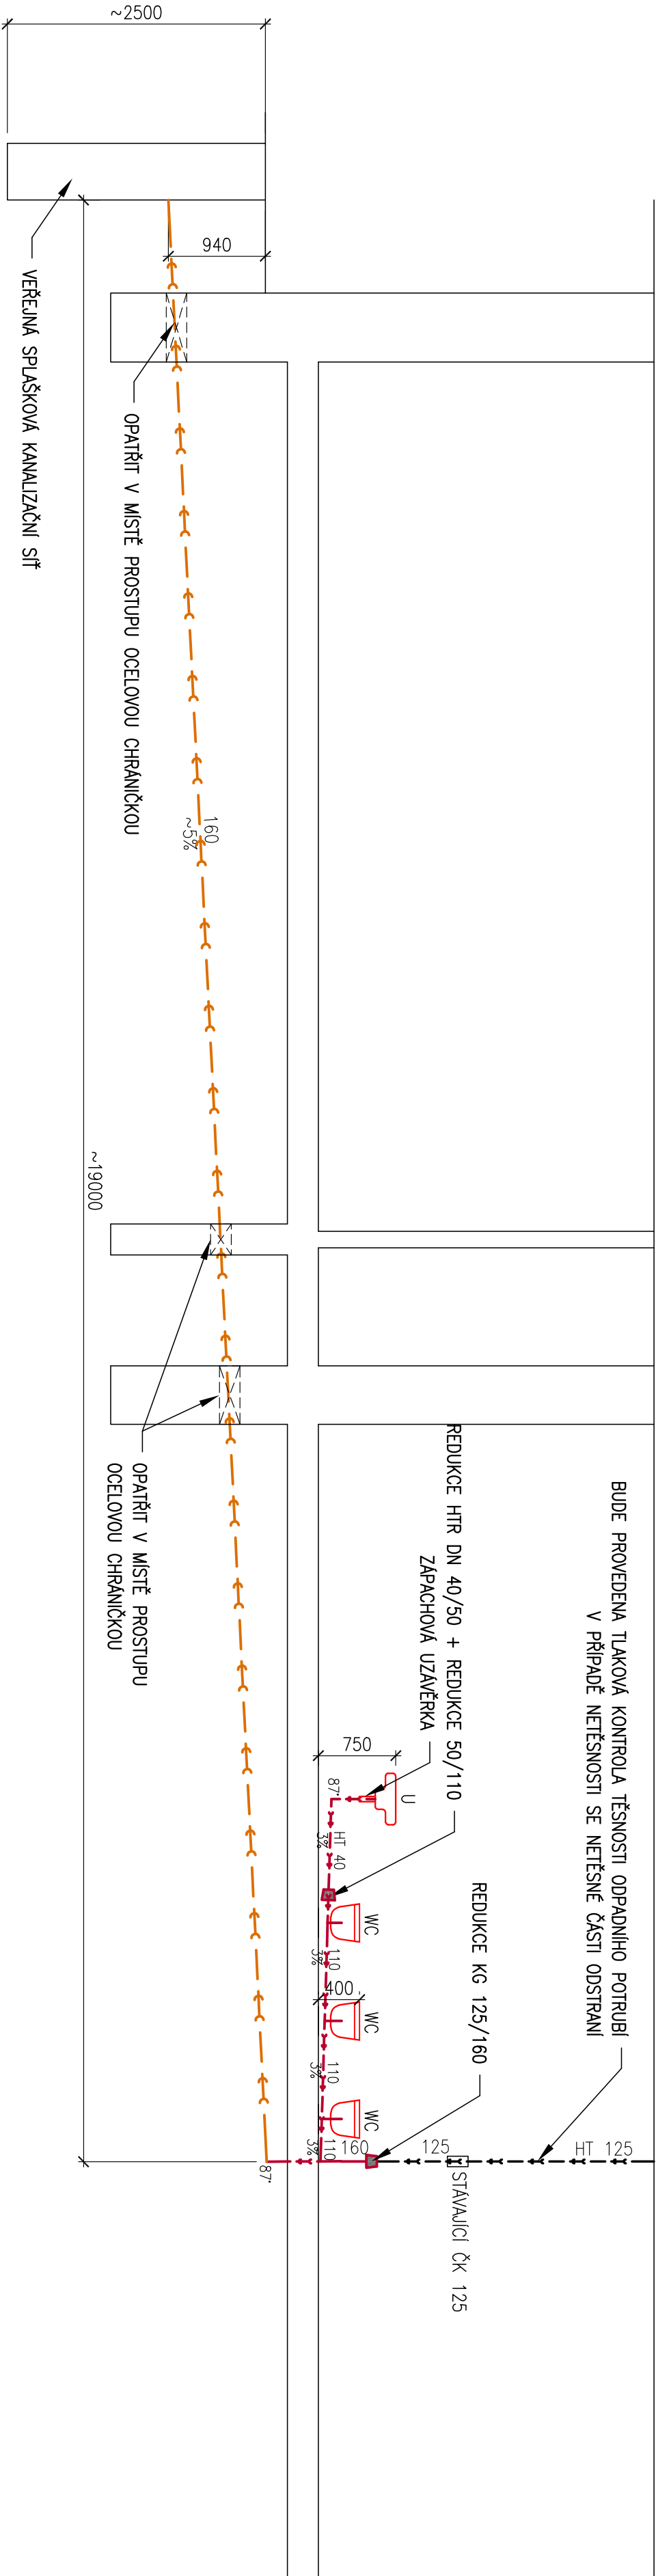

PŮDORYS

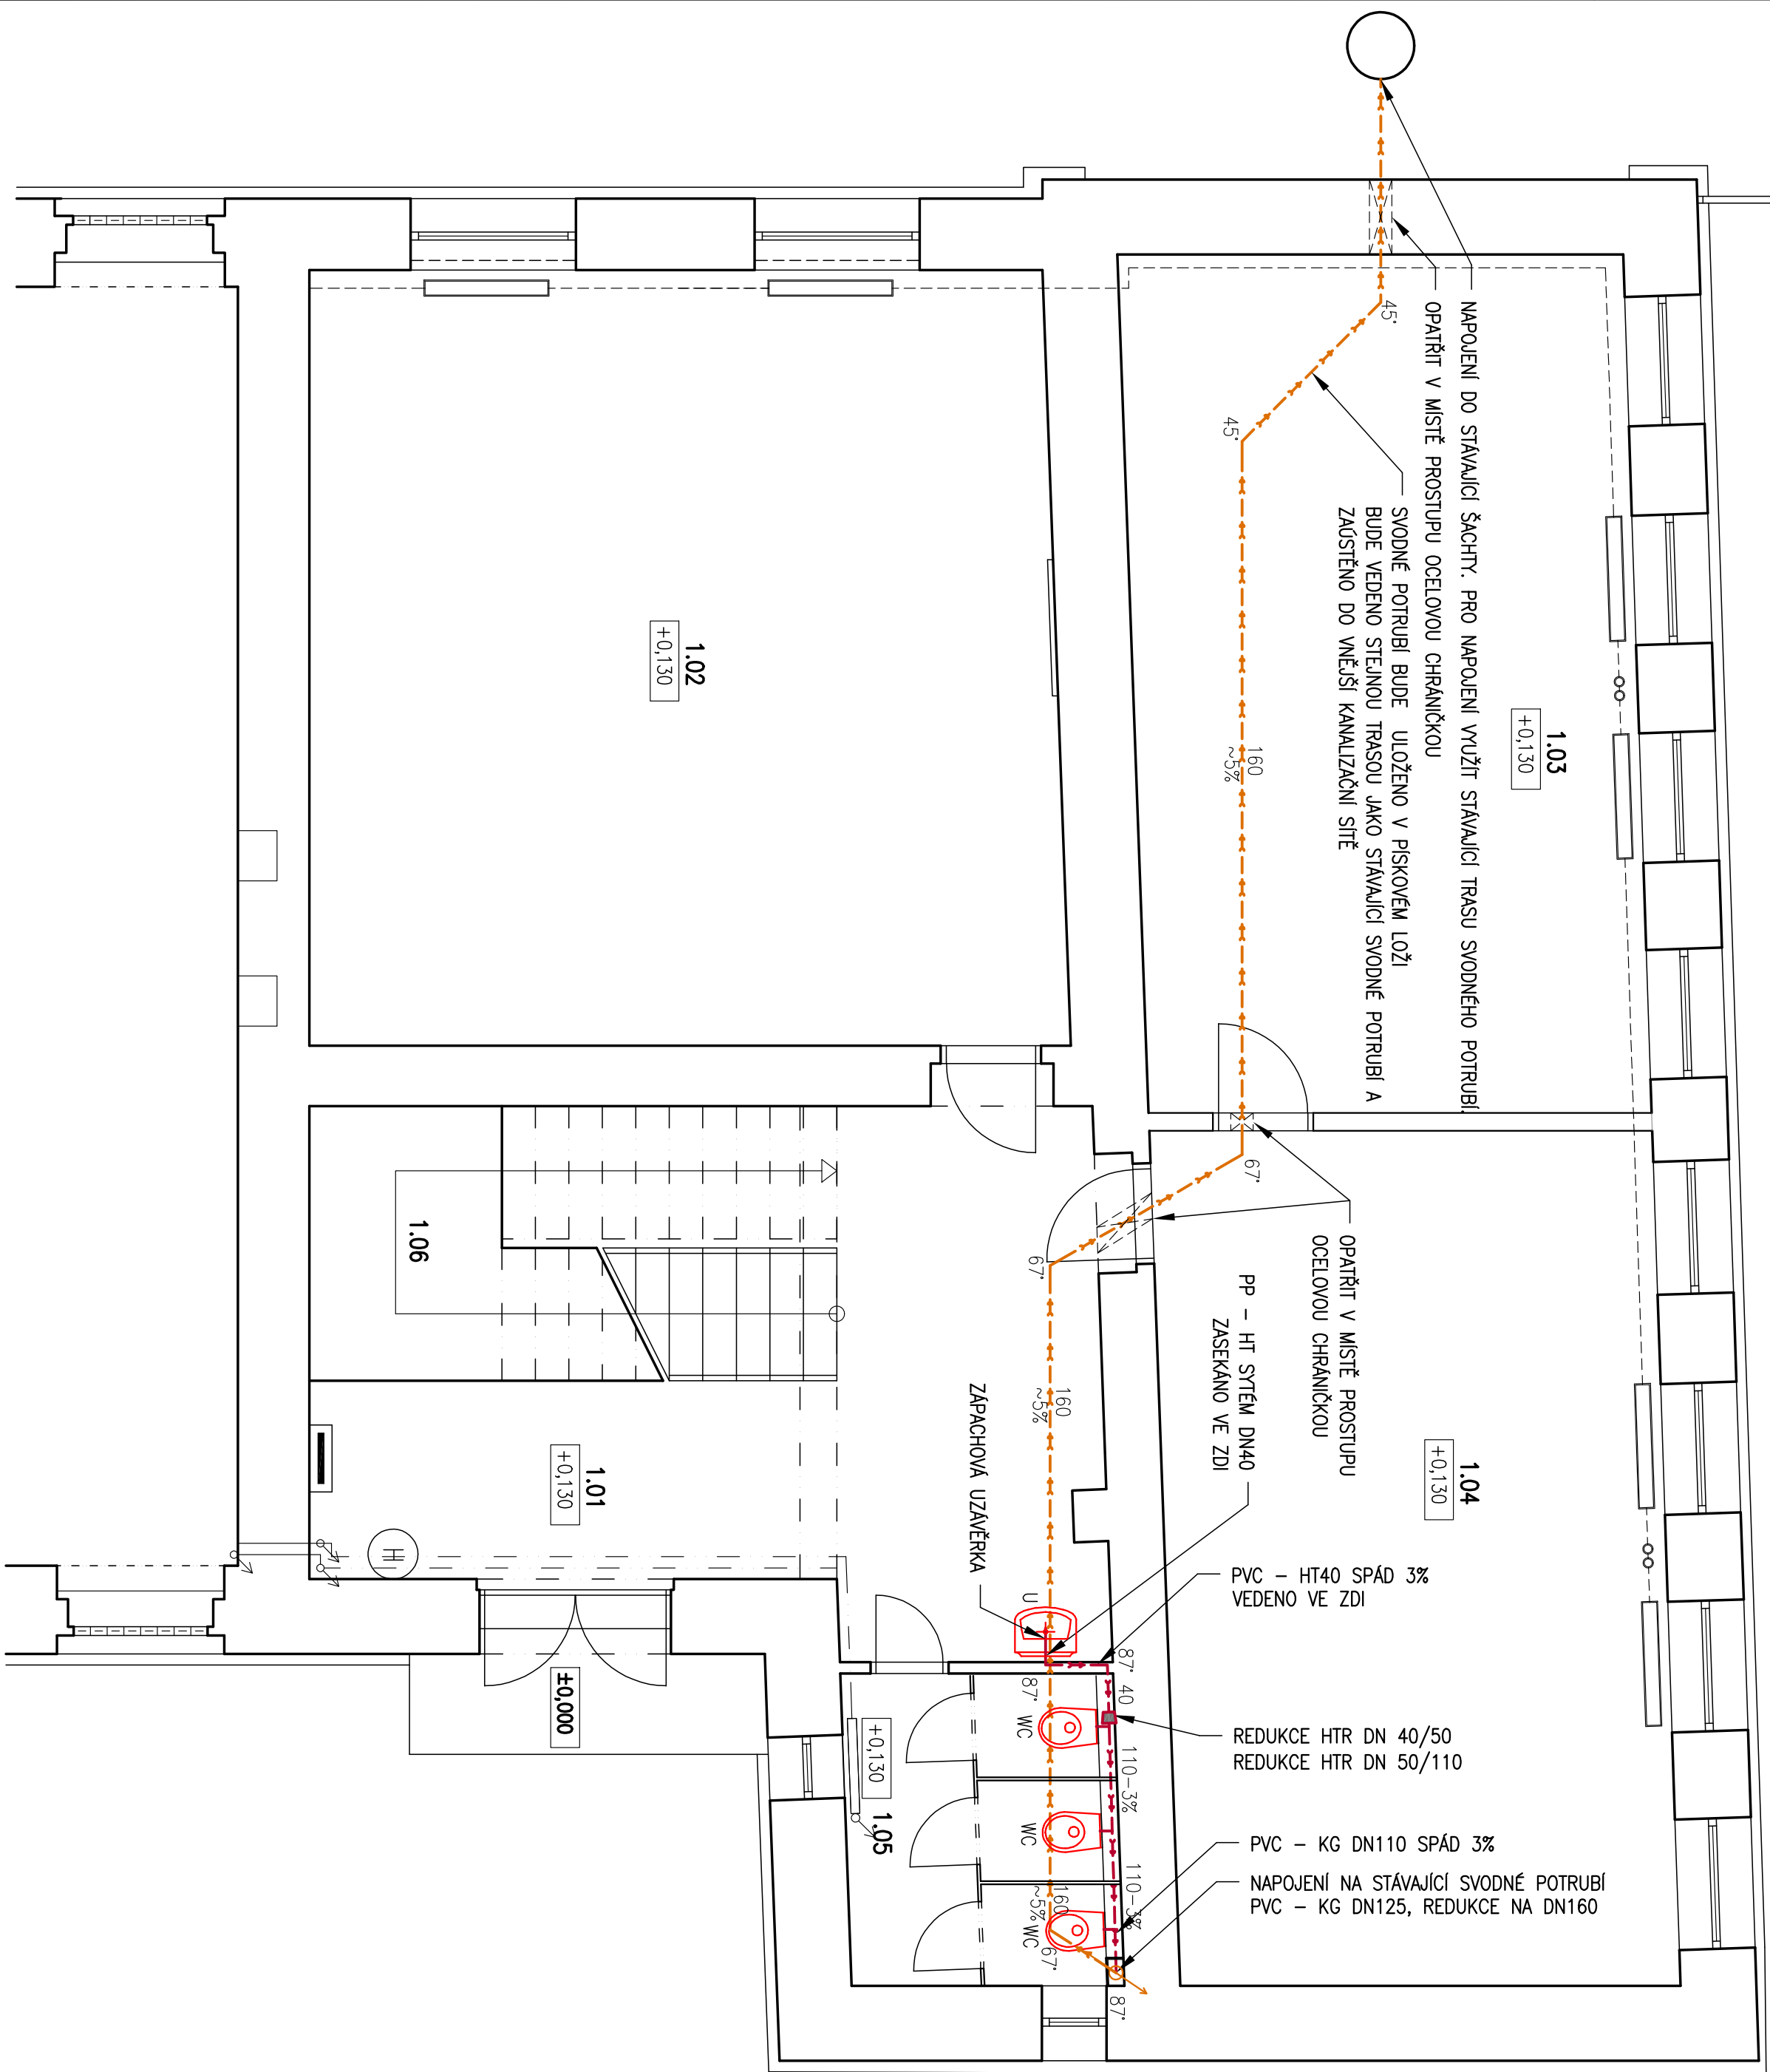

LEGENDA ZAŘÍZOVACÍCH PŘEDMĚTŮ

- NOVÉ KERAMICKÉ UMÝVADLO 550 VČETNĚ ZAPACHOVÉ UZÁVĚRKY
- KOMPLET ZAVĚŠENÝ KERAMICKÝ KLOZET VČETNĚ SPALCHOVACÍ NADŘÍŽKY (NAPŘ. GEBERIT), ZABUDOVANÝ DO ZDI

LEGENDA ŮČELU MÍSTNOSTI

Č.Ú.	MÍSTNOST	PLOCHA	OBJEM	POZNÁMKA
1.01	CHODBA A ŠATNA	24,62 m ²	12,31 m ³	
1.02	ÚČEBNA	46,49 m ²	23,24 m ³	
1.03	KANCELÁŘ	34,72 m ²	17,36 m ³	
1.04	ÚČEBNA	34,44 m ²	17,22 m ³	
1.05	WC - KLOZET	6,37 m ²	3,18 m ³	
1.06	SCHODIŠTĚ	7,81 m ²	3,90 m ³	


LEGENDA

- NOVÉ SVODNÉ POTRUBÍ KANALIZACE
- NOVÉ PŘÍPOJNÍČKY A ODPADNÍ POTRUBÍ KANALIZACE
- STÁVAJÍCÍ POTRUBÍ KANALIZACE
- ODPADNÍ POTRUBÍ KANALIZACE
- REDUKCE
- KLOZET ZAVĚŠENÝ
- WC
- UMÝVADLO KERAMICKÉ VČ. ZAPACHOVÉ UZÁVĚRKY
- ŠATNA ČISTÍCÍ KUS DN125
- OCELOVÁ CHRÁNIČKA

POZNÁMKY

- POZN. - V PŘÍPADĚ POŠKOZENÍ STÁVAJÍCÍHO SVODNÉHO POTRUBÍ (KAMEROVÉ ZKOUŠKY), BUDE TOTÓ STAVAJÍCÍ SVODNÉ POTRUBÍ VYBUDOVÁNO AŽ KE STAVAJÍCÍMU PŘEDPOJNÍČKOVÉMU NAPojENÍ DO VENKOVNÍ ŠACHTY PŘED OBJEKTEM ŠKOLNÍ DRUŽINY V ULICI ABESSOVA A NÁHRADENO NOVÝM SVODNÝM POTRUBÍM SYSTÉMU KG. V PŘÍPADĚ, KOLY SE KAMEROVÝMI ZKOUŠKAMI ZJISTÍ, ŽE STÁVAJÍCÍ SVODNÉ POTRUBÍ JE V POŘÁDKU, BUDE PONECHÁNO
- POZN. - NOVÉ SVODNÉ POTRUBÍ BUDE KOPÍROVAT TRÁSU STÁVAJÍCÍHO POTRUBÍ. NAVRŽENÁ TRÁSA V TOMTO VÝKRESĚ JE POUZE ORIENTAČNÍ A BUDE UPŘESNĚNA PO ODKRYTÍ STÁVAJÍCÍHO SVODNÉHO POTRUBÍ. NOVÉ SVODNÉ POTRUBÍ BUDE ULOŽENO V TAKOVÉM SPÁDU, ABY JEL MOŽNÉ PŘIPOJIT DO VNĚJŠÍ KANALIZACE VE STĚNĚ VÝŠE JAKO STÁVAJÍCÍ (cca 5%). DO ŠTĚRKOPLOŠTÍHO LOŽE
- POZN. - PŘÍPOJNÍČKY POTRUBÍ BUDOU VEDENY ZASTĚNĚ V PŘÍČCE A INSTALOVÁNY PŘEDSTĚNĚ TOILET
- POZN. - POTRUBÍ BUDE V PROSTUPECH SVĚZ ZEDÍ OPATŘENO OCELOVOU CHRÁNIČKOU
- POZN. - VĚŠKÉ PŘÍPOJNÍČKY POTRUBÍ BUDE ULOŽENO VE SPÁDU CCA 3%

±0,000 = KAMENNÁ PODEŠTĚ PŘED VCHODEM DO ŠKOLNÍ DRUŽINY

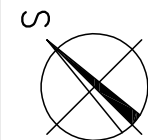

ODP. PROJEKTANT	Ing. Karel Greiner	VYPRACOVAL	Ing. Tomáš Procházka
MÍSTO STAVBY	ZŠ Na Příkopěch, Na Příkopěch 895, 430 02 Chomutov	PROJEKTOVÁ KANCELÁŘ	STATUM s.r.o.
INVESTOR	Státní úřad pro místní správu, Zborovská 4602, 430 28 Chomutov	KONTAKT	Kontaktní osoba: Ing. Karel Greiner Tel.: 283 41 123, 283 41 124, 283 41 125 E-mail: info@statum.cz
NÁZEV	SAVACE 1.NP OBJEKTU ŠKOLNÍ DRUŽINY ZŠ NA PŘÍKOPĚCH V CHOMUTOVĚ	DATA	05/2020
VÝKRES	PŮDORYS A ROZVINUTÝ ŘEZ KANALIZACE	STUPEŇ	DPS
		ČÍSLO ZÁKAZKY	14/20
		MĚRITKO	1:50
		ČÍSLO VÝKRESU	ZT1.01
		C. PANE	