



Rozměrový návrh složení a vzdáleností uložení při souběhu a křížování podzemních vedení (v mm):

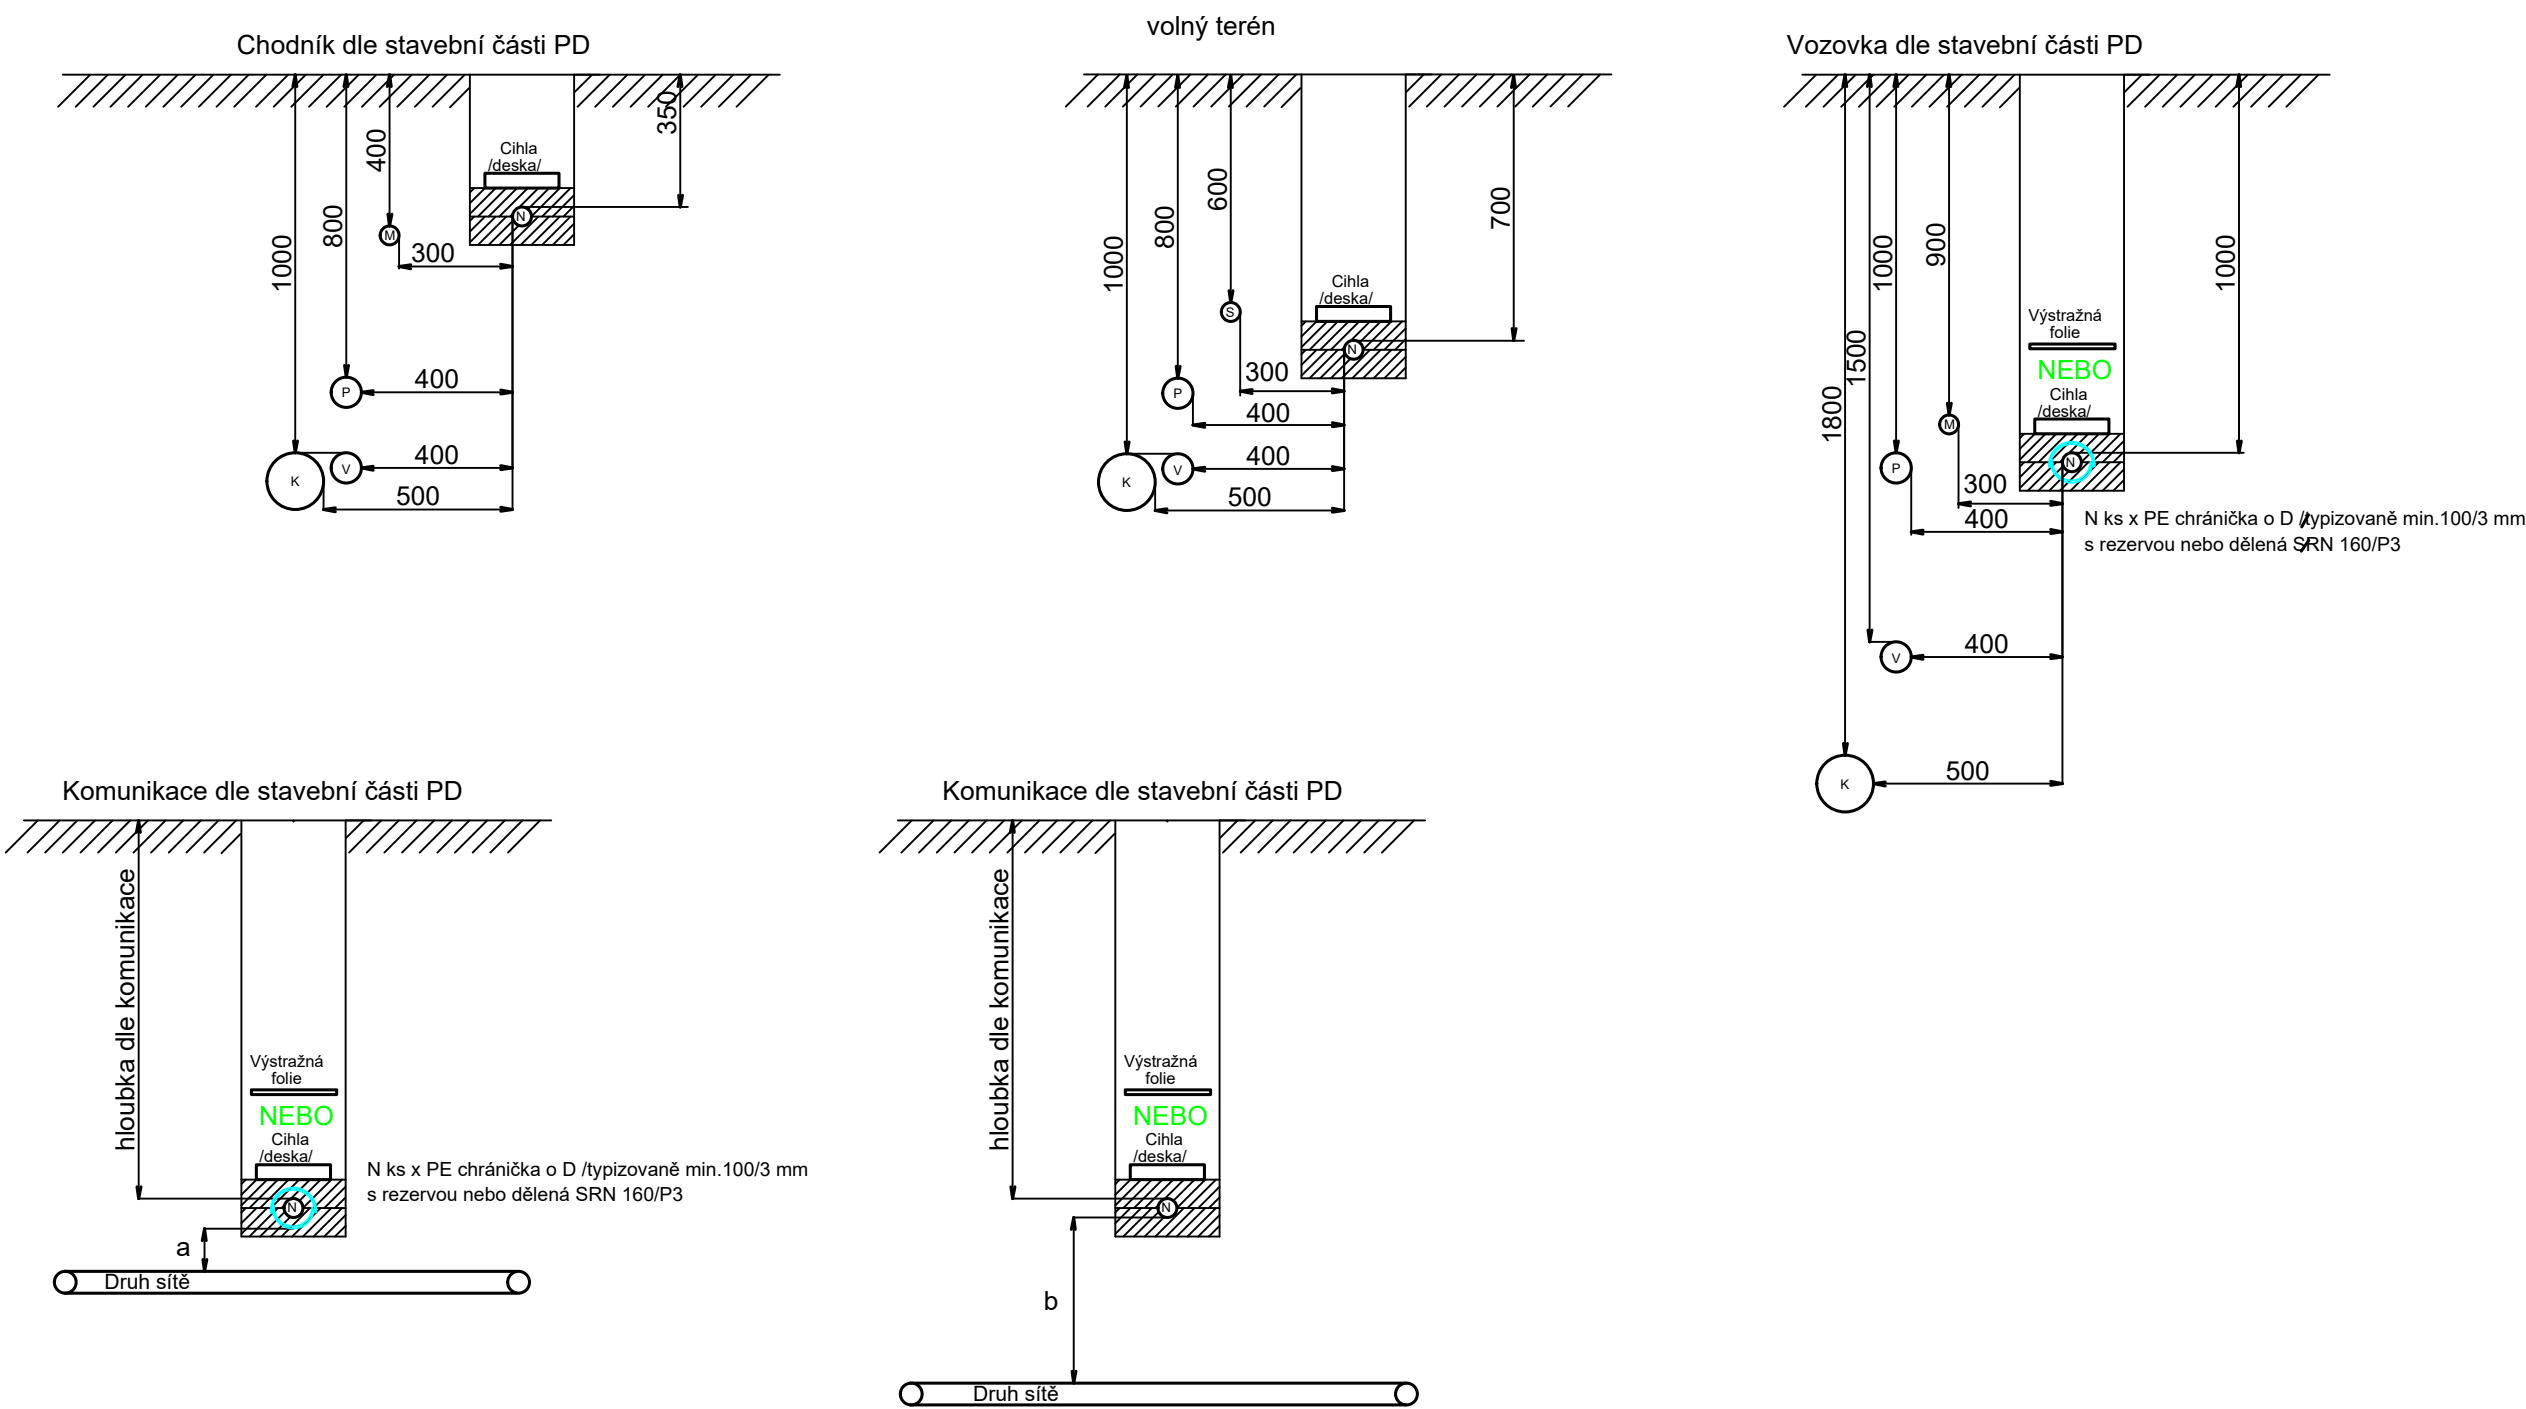

Označ.	Druh sítě	a - dovolená minimální vzdálenost
N	Silový kabel 1 kV	55 mm v chráničce
M	Sdělovací kabel	100 mm v chráničce
P	NTL plynovod	100 mm v chrán.l.=2000mm
V	Vodovod	200 mm v chráničce
K	Kanalizace	300 mm v chráničce

Označ.	Druh sítě	b - dovolená minimální vzdálenost
N	Silový kabel 1 kV	50 mm bez chráničky
M	Sdělovací kabel	300 mm bez chráničky
P	NTL plynovod	400 mm bez chráničky
V	Vodovod	400 mm bez chráničky
K	Kanalizace	300 mm bez chráničky

VYPRACOVAL Radomil Coufal	ODP.PROJ.PROFESE Mgr.Eliška Coufalová	KONTROLOVAL Mgr.Eliška Coufalová	ODP.PROJ.STAVBY Mgr.Eliška Coufalová	C&C PROJEKT s.r.o. Zahradní 252 Klášterec nad Ohří IČO 250 47 418 T:777 631 814	
OKRES: Ústecký		OBEC: 430 28 Chomutov			
INVESTOR: Statutární město Chomutov					
Modernizace rozvodů NN na náměstí 1.máje Chomutov Veřejná technická infrastruktura				FORMAT	2 A4
				DATUM	15.03.2020
				STUPEN	DUR
				MERITKO	
				ZAK.CISLO: 150320	
Vzorový souběh a křížení sítí				ARCHIVNI CISLO	C.VYKRESU
				150320	D.2.1.10