




I.A etapa

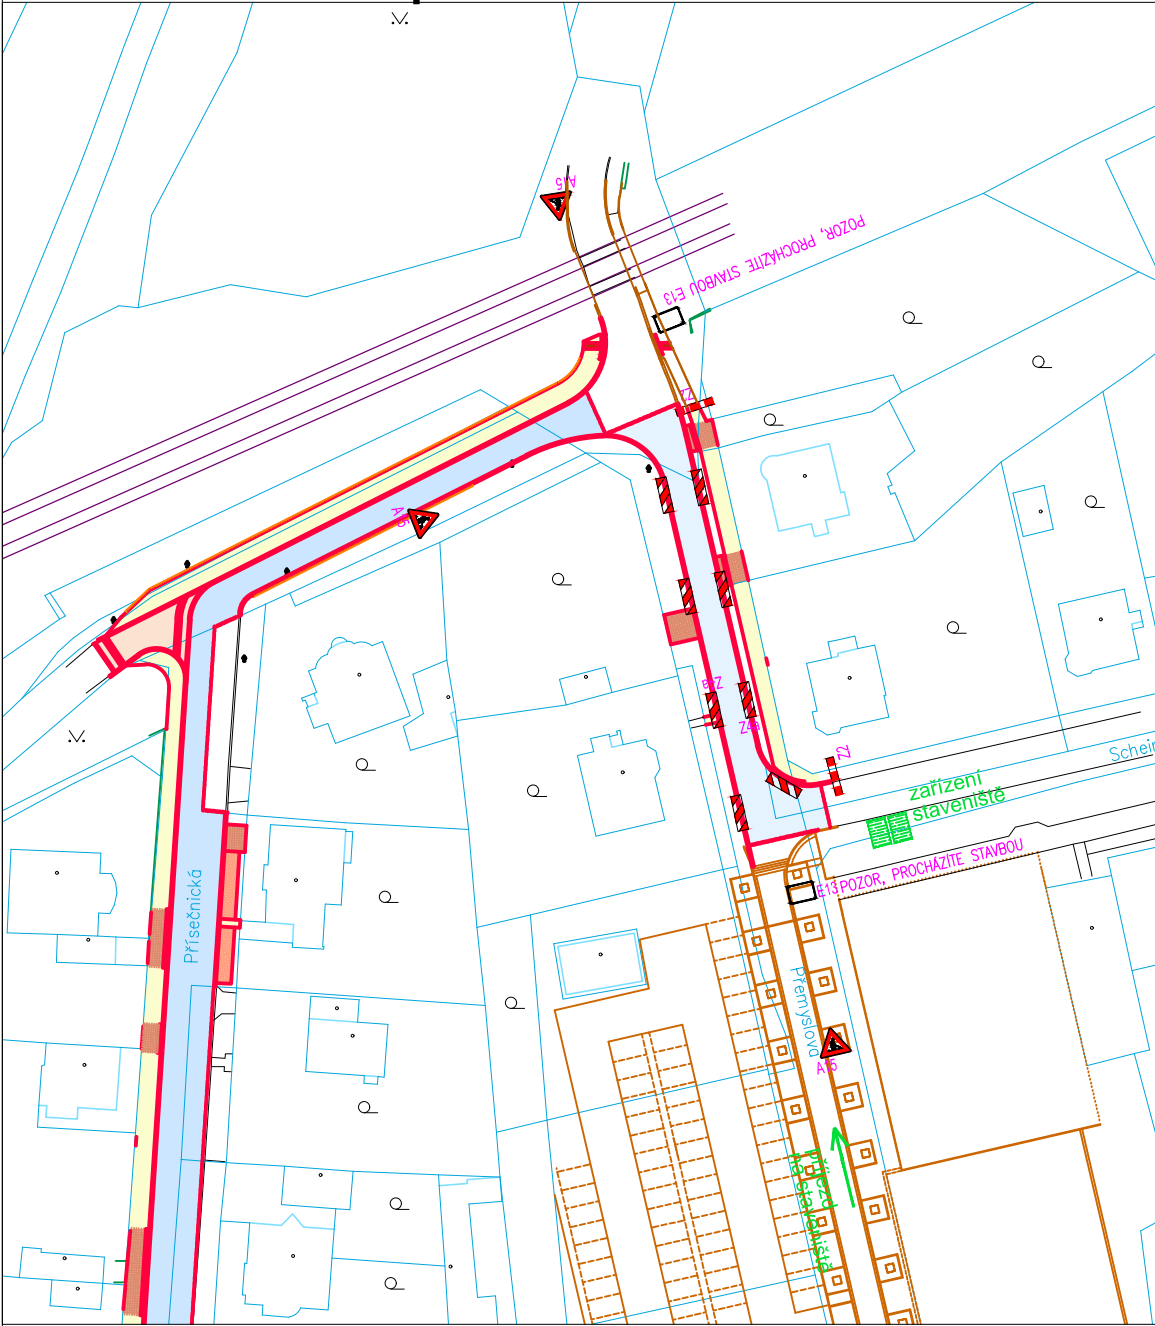

Poznámka:  
Po dobu pokládky živičného krytu bude komunikace uzavřena.

I.B etapa

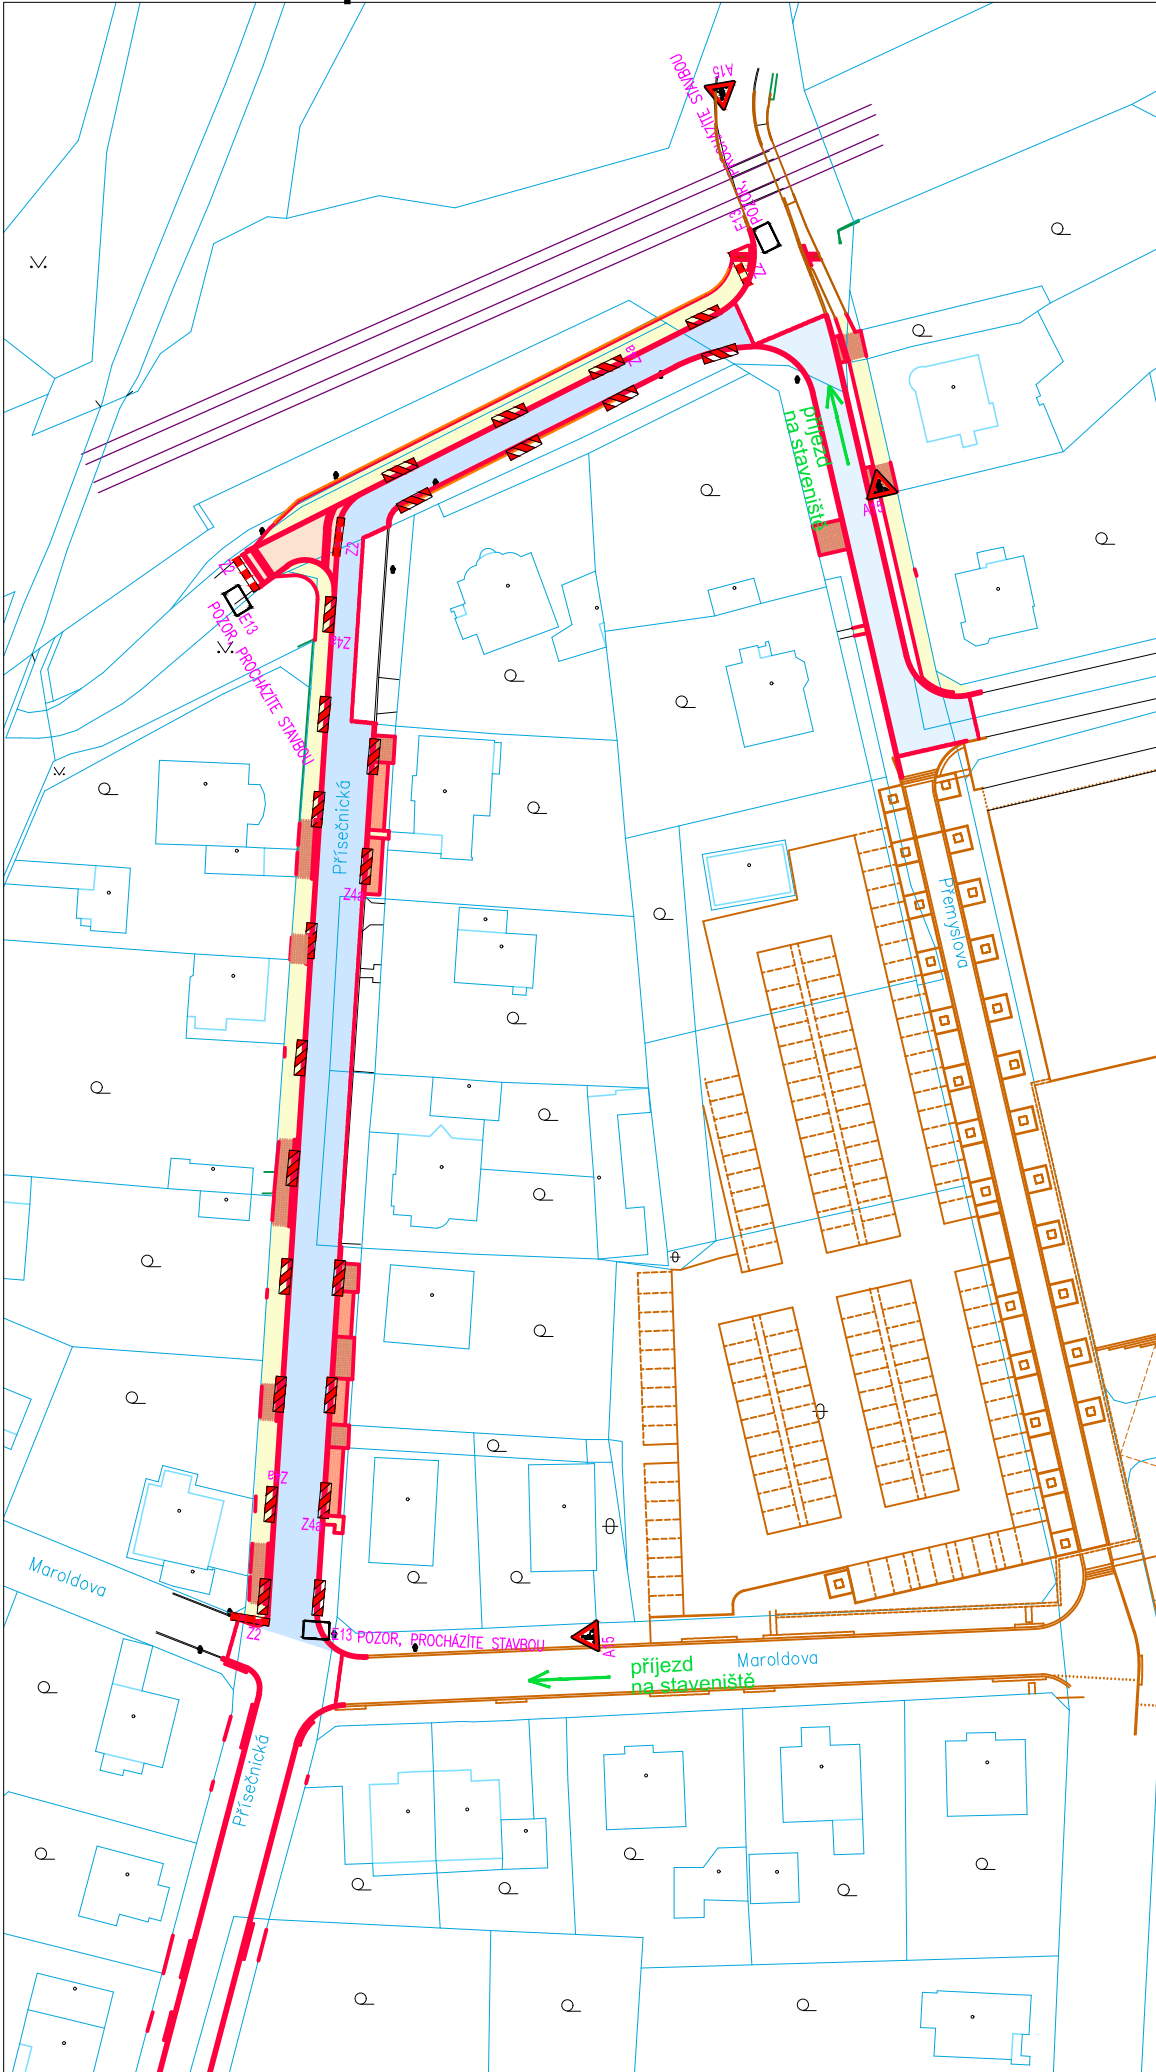

Investor: STATUTÁRNÍ MĚSTO CHOMUTOV			± 0,000 =	
Odpovědný projektant	Vypracoval	Kontroloval		
Oprávněná osoba kooperanta:			číslo zakázky:	
Odpovědný projektant	Vypracoval	Kontroloval	 Pruslkova 2577/16, 155 00 Praha 5 tel./fax: 241 400 056, 777 290 173 e-mail: kapatelier@kapatelier.cz website: www.kapatelier.cz	
PAVEL ŠRYTR AUT.TECH	ING. MARIE RYSKOVÁ			
stavba: Rekonstrukce ul.Přisečnická, Chomutov I.etapa			formát	A4 x 3
objekt:			číslo zakázky	19221
profese:			stupeň dokumentace	DUSP
obsah: SITUACE - návrh DIO			datum 1.vydání	02/2020
název dig.souboru:			měřítko	1:1000
datum revize:			číslo výkresu:	výtisk číslo:
číslo revize:			B.8.3	