




0,000 00 - 0,059 81

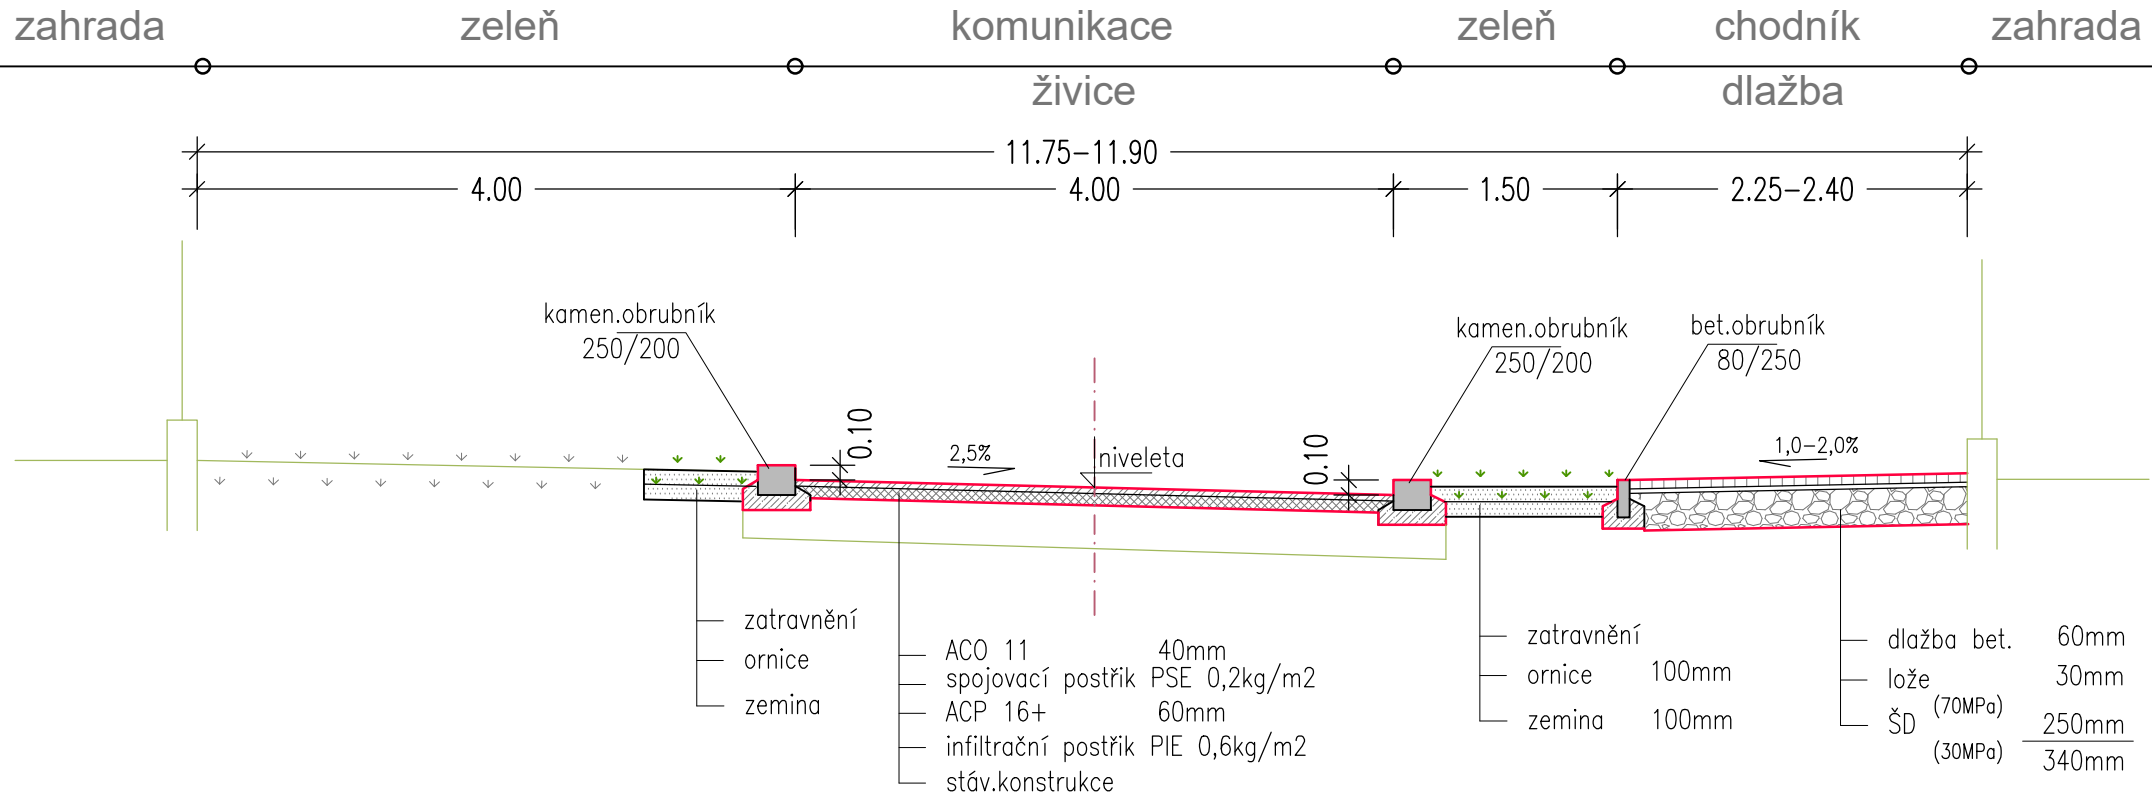

0,121 33 - 0,271 00

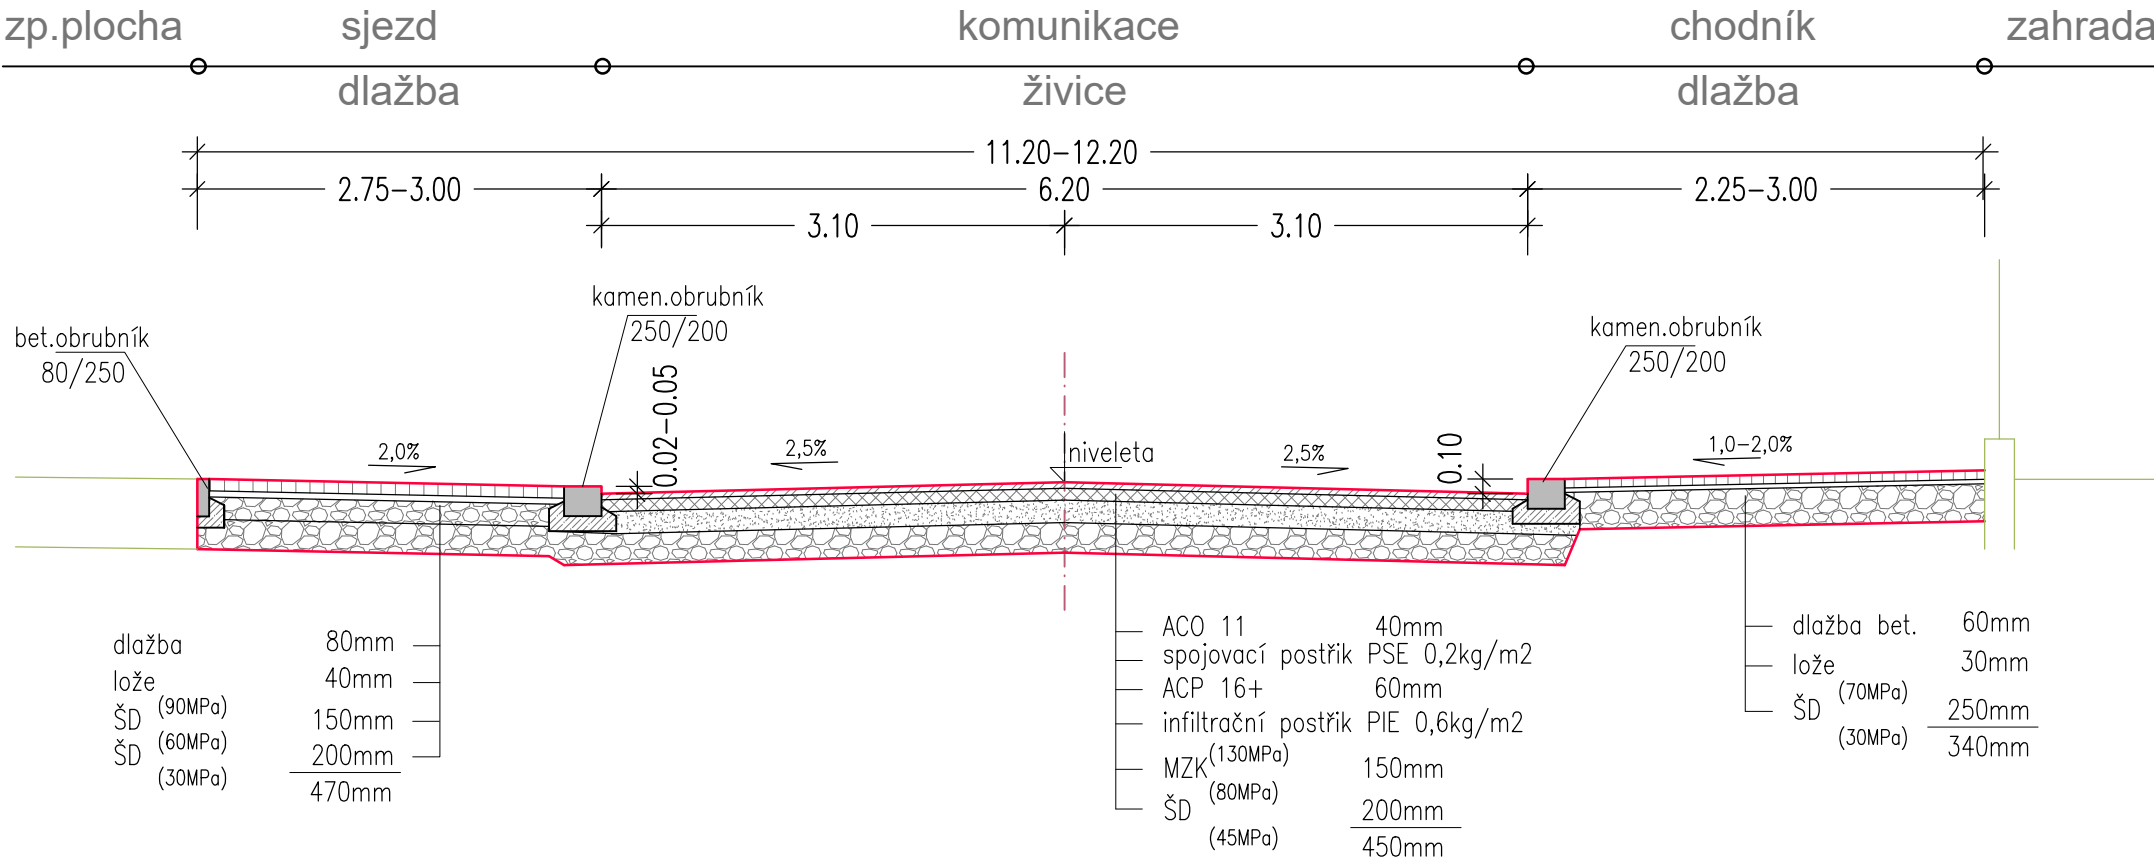

0,059 81 - 0,121 33

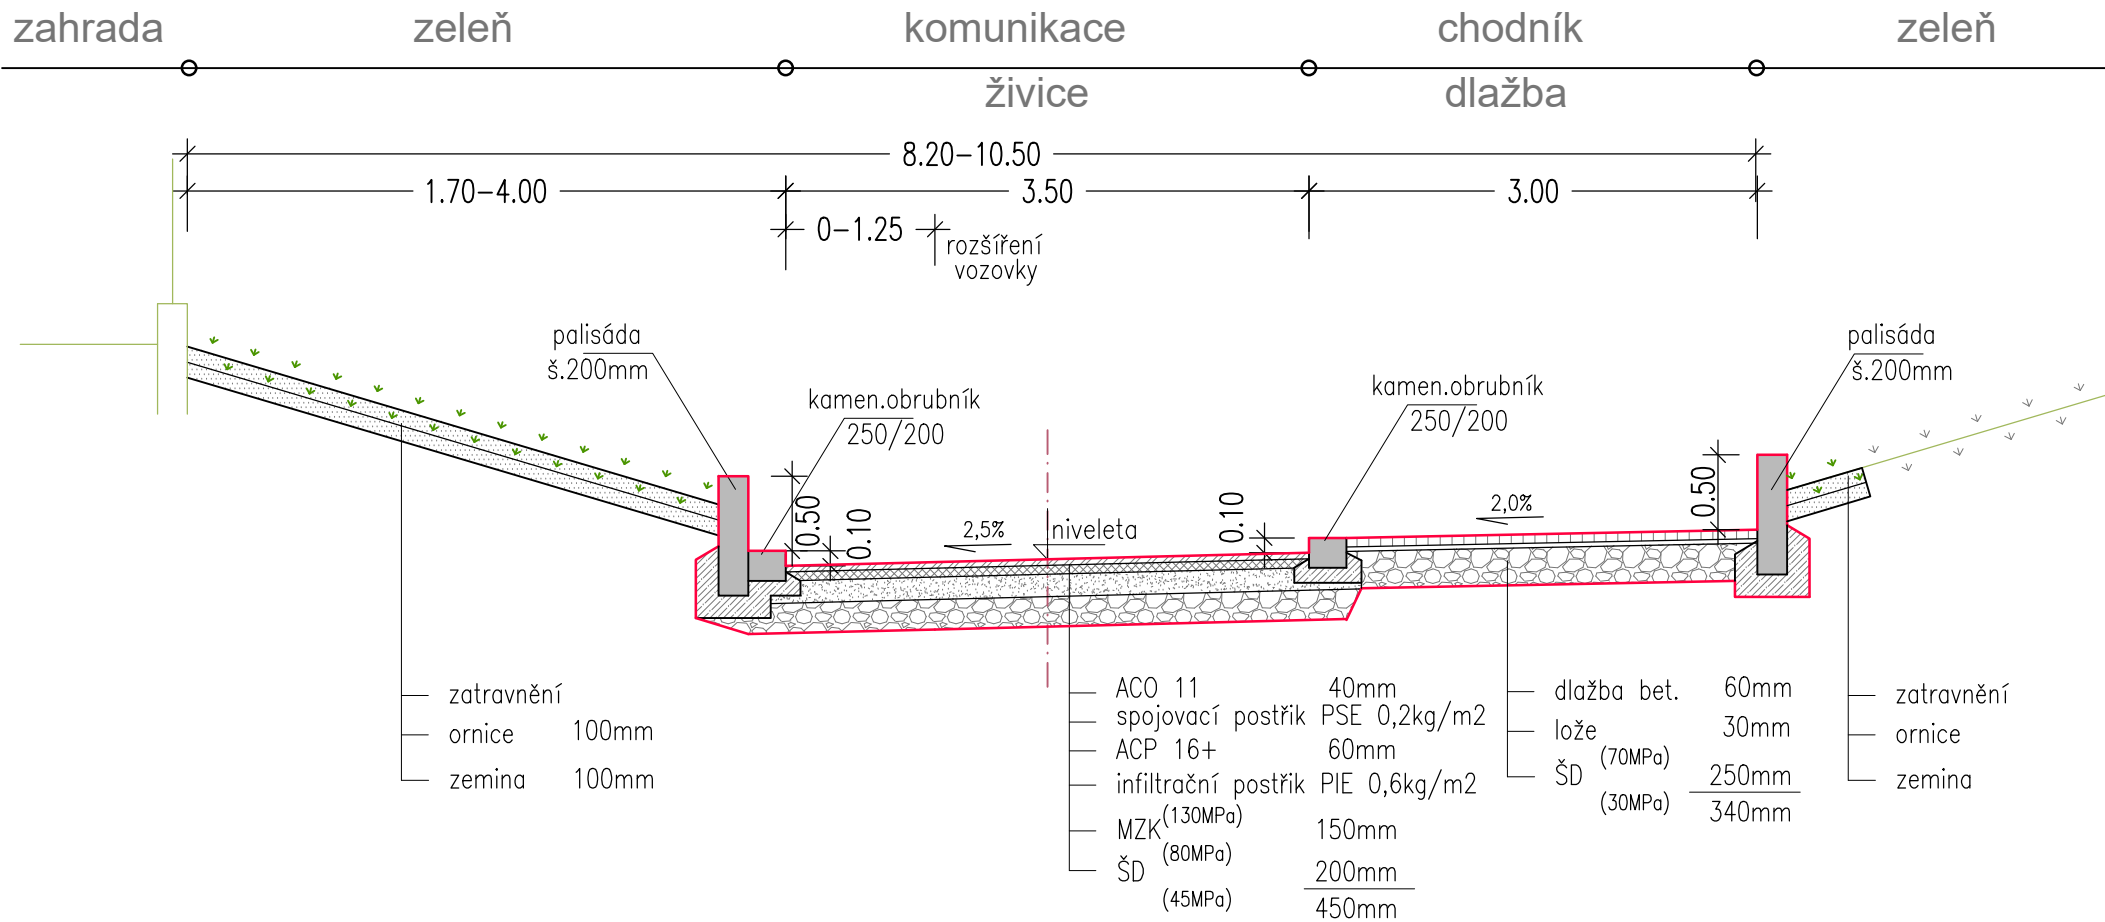

Pod všemi zpevněnými plochami bude v případě nezhutnitelného podloží provedena výměna podkladních zemín - viz TZ.

Investor: STATUTÁRNÍ MĚSTO CHOMUTOV			± 0,000 =	
Odpovědný projektant	Vypracoval	Kontroloval		
Oprávněná osoba kooperanta:			číslo zakázky:	
Odpovědný projektant	Vypracoval	Kontroloval		
PAVEL ŠRYTR AUT.TECH	ING. MARIE RYSKOVÁ			
stavba: Rekonstrukce ul.Přísečnická, Chomutov I.etapa			formát	A4 x 3
objekt: SO 01 - Komunikace			číslo zakázky	19221
profese:			stupeň dokumentace	DUSP
obsah: VZOROVÉ ŘEZY			datum 1.vydání	05/2019
název dig.souboru:			měřítko	1:50
datum revize:			číslo výkresu:	výtisk číslo:
číslo revize:			4	