



PŘEJEZDNÝ PRÁH

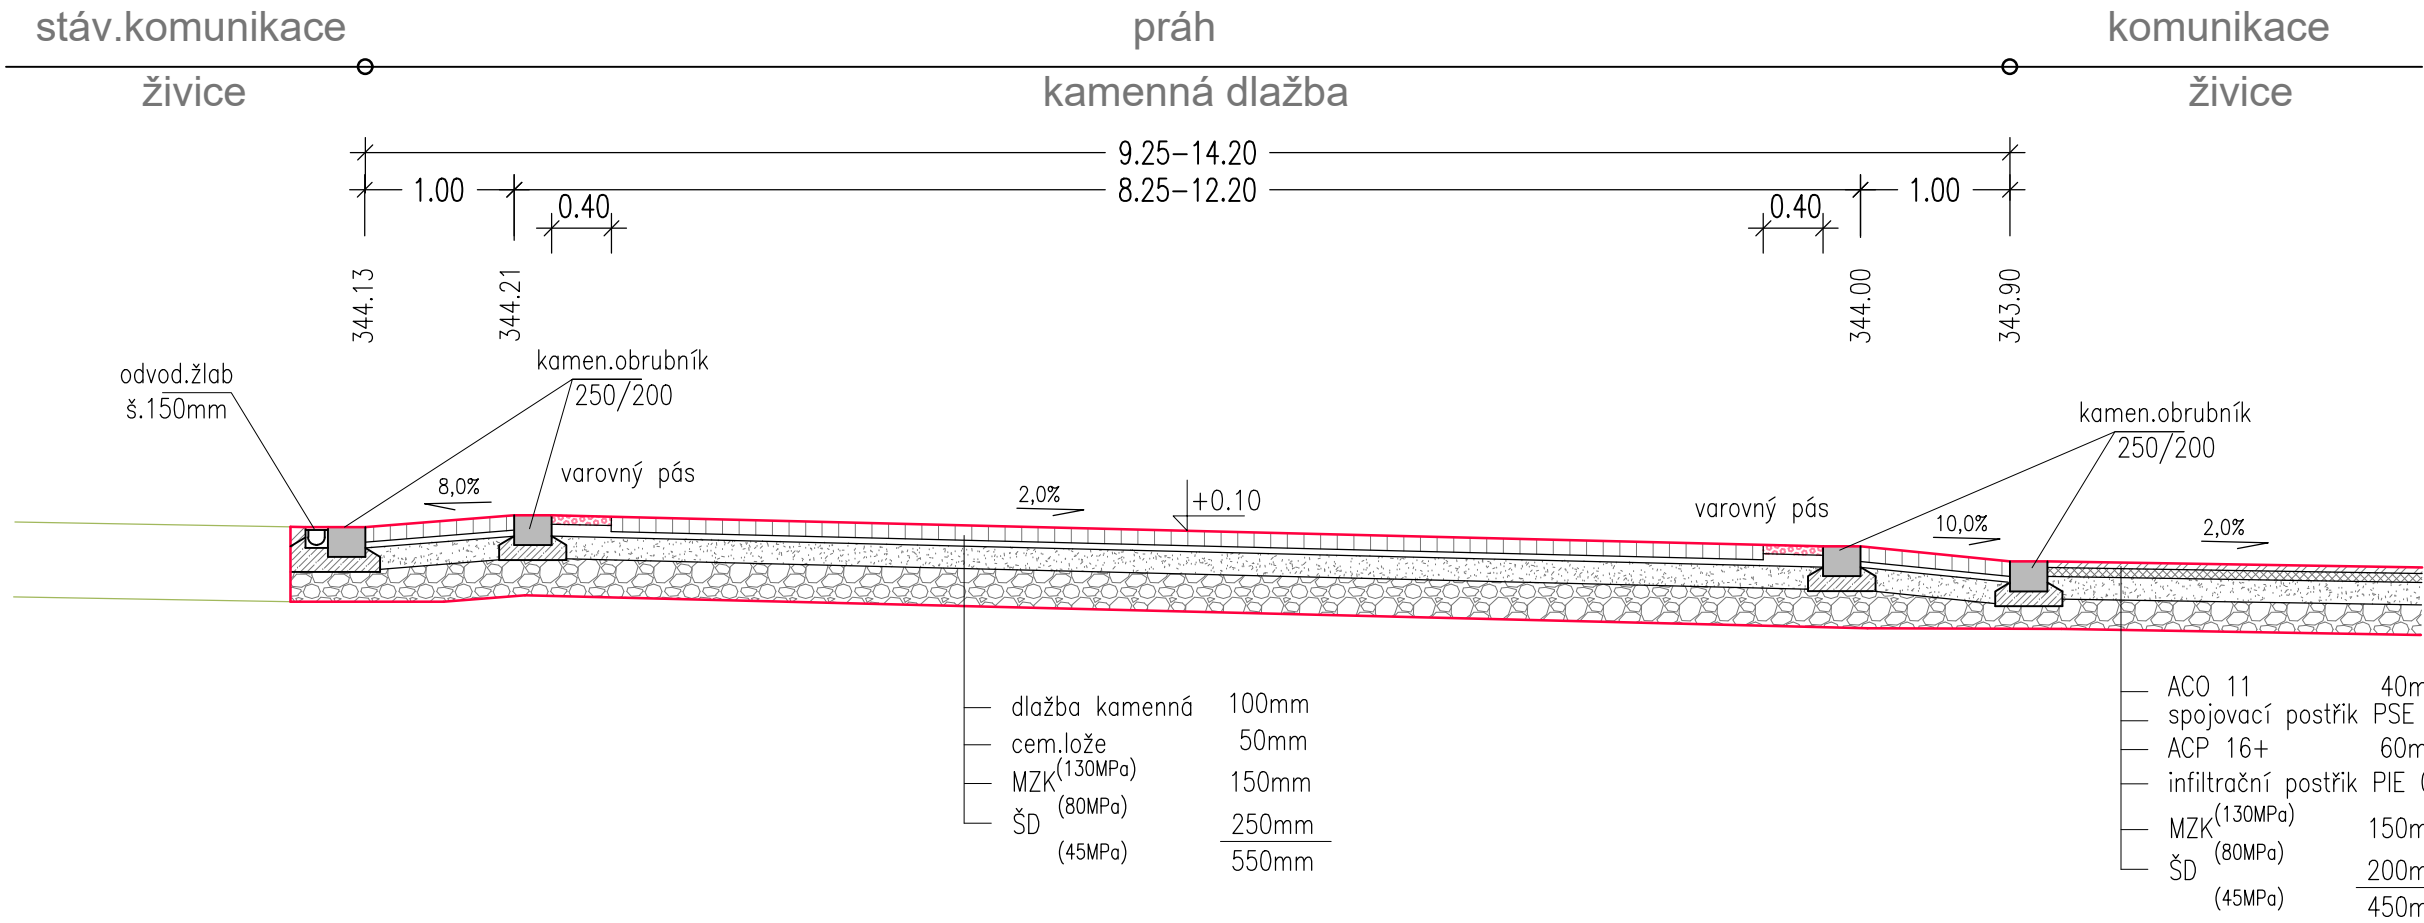

Investor:	STATUTÁRNÍ MĚSTO CHOMUTOV	± 0,000 =
-----------	---------------------------	-----------

Odpovědný projektant	Vypracoval	Kontroloval	
Oprávněná osoba kooperanta:	číslo zakázky:		

Odpovědný projektant	Vypracoval	Kontroloval	 <div><b>KAP</b> atelier</div> <div>Prusíkova 2577/16, 155 00 Praha tel./fax: 241 400 056, 777 290 173 e-mail: kapatelier@kapatelier.cz website: www.kapatelier.cz</div>	
PAVEL ŠRYTR AUT.TECH	ING. MARIE RYSKOVÁ			
stavba:			formát	A4 x 2
Rekonstrukce ul.Přísečnická, Chomutov I.etapa			číslo zakázky	19221
			stupeň dokumentace	DUSP
objekt: SO 01 - Komunikace			datum 1.vydání	05/2019
profese:			měřítko	1:50
obsah:			číslo výkresu:	výtisk číslo:
PŘEJEZDNÝ PRÁH				
název dig.souboru:	datum revize:	číslo revize:	7	