


DETAIL MÍSTA PRO PŘECHÁZENÍ

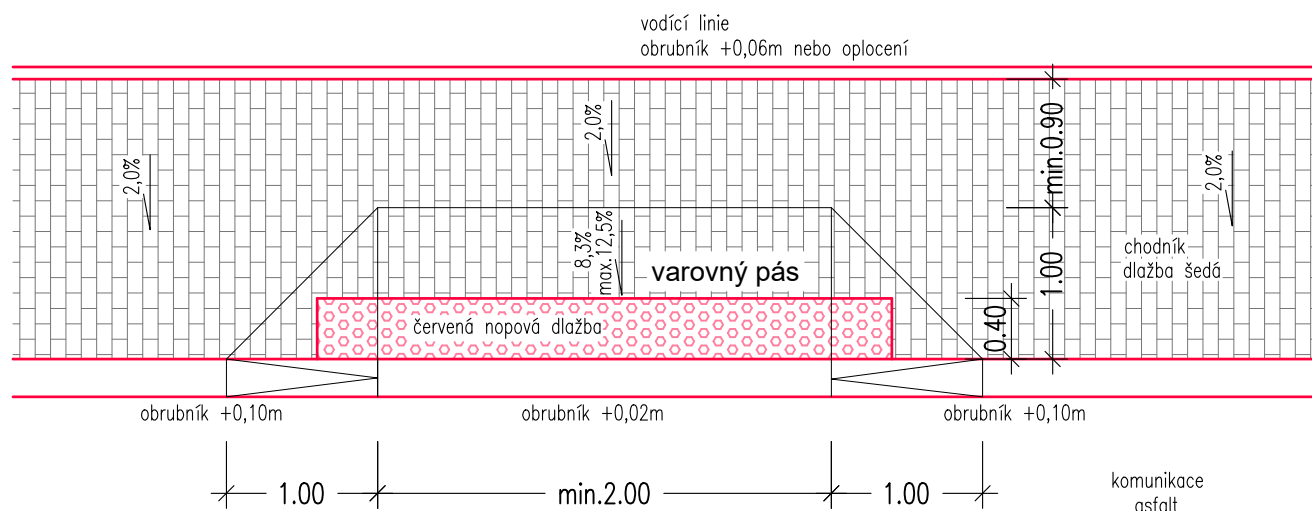

Investor: **STATUTÁRNÍ MĚSTO CHOMUTOV**

± 0,000 =

Odpovědný projektant

Vypracoval

Kontroloval

Oprávněná osoba kooperanta:

číslo zakázky:

Odpovědný projektant

Vypracoval

Kontroloval

PAVEL ŠRYTR AUT.TECH

ING. MARIE RYSKOVÁ



Novodvorská 1010/14, 142 00 Praha 4
tel./fax: 241 400 056, 777 290 173
e-mail: kapatelier@kapatelier.cz
website: www.kapatelier.cz

stavba:

**Rekonstrukce ul. Přísečnická, Chomutov
I. etapa**

objekt: **SO 01 - Komunikace**

profese:

obsah:

MÍSTO PRO PŘECHÁZENÍ

název dig.souboru:

datum revize:

číslo revize:

formát

A4 x 1

číslo zakázky

19221

stupeň dokumentace

DUSP

datum 1.vydání

05/2019

měřítko

1:50

číslo výkresu:

výtisk číslo: