




Uložení kabelu v chodníku a volném terénu

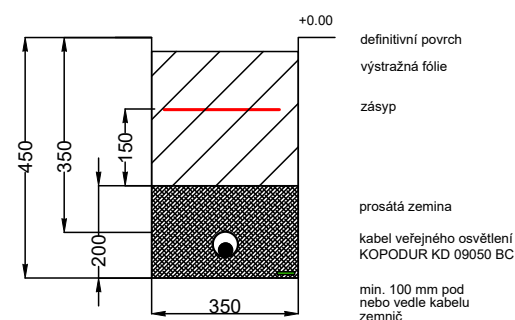



Uložení kabelu pod vozovkou

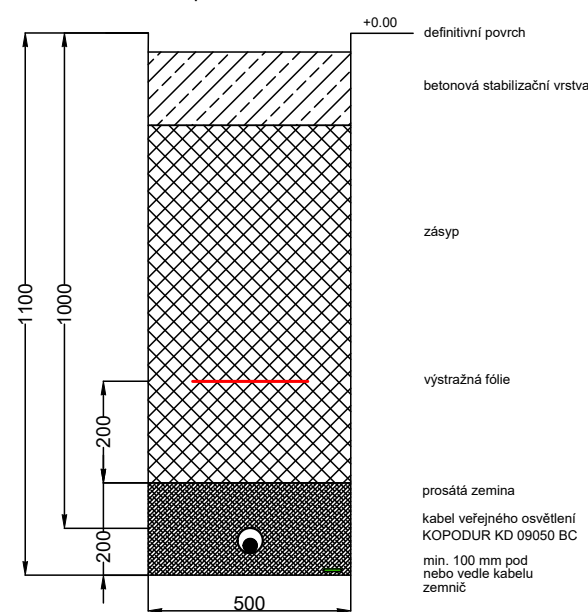


Uložení kabelu v orné půdě

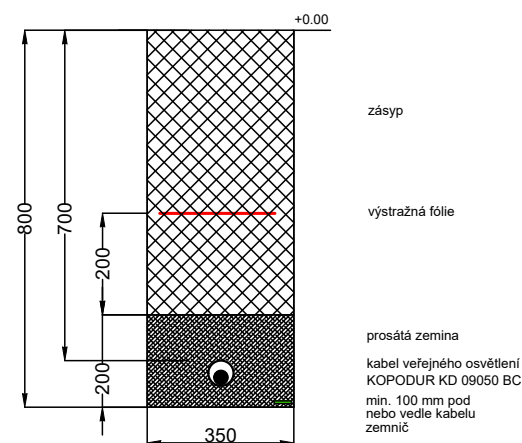

Uložení kabelu pod zpevněnou plochou (vjezdy)

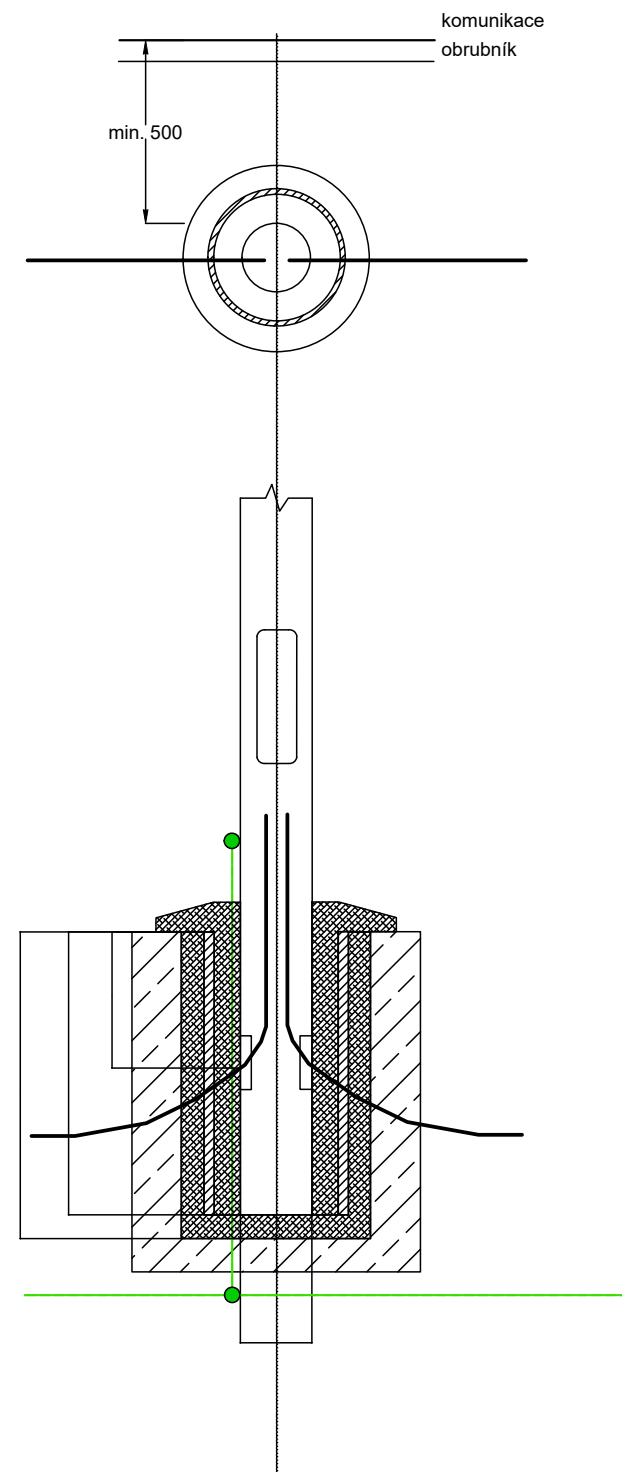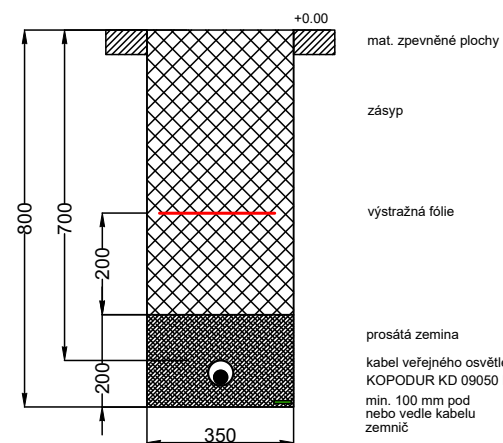

VYPRACOVAL R.Coufal	ODP.PROJ.PROFESE Mgr.E.Coufalová	KONTROLOVAL	ODP.PROJ.STAVBY	C&C PROJEKT s.r.o. Zahradní 252 Klášteřec nad Ohří IČO 250 47 418 T:777 631 814		
OKRES: Chomutov		OBEC: Chomutov				
INVESTOR: Statutární město Chomutov						
Rekonstrukce veřejného osvětlení v ulici Lipská, Chomutov Veřejná infrastrutura				FORMAT	2xA4	
				DATUM	23.10.2019	
				STUPEN	DUR	
				MERITKO		
				ZAK.CISLO: 090919		
Vzorové zemní práce				ARCHIVNI CISLO	C.VYKRESU	
				090919	D.2.1.16	