



Světelná místa - celková situace:

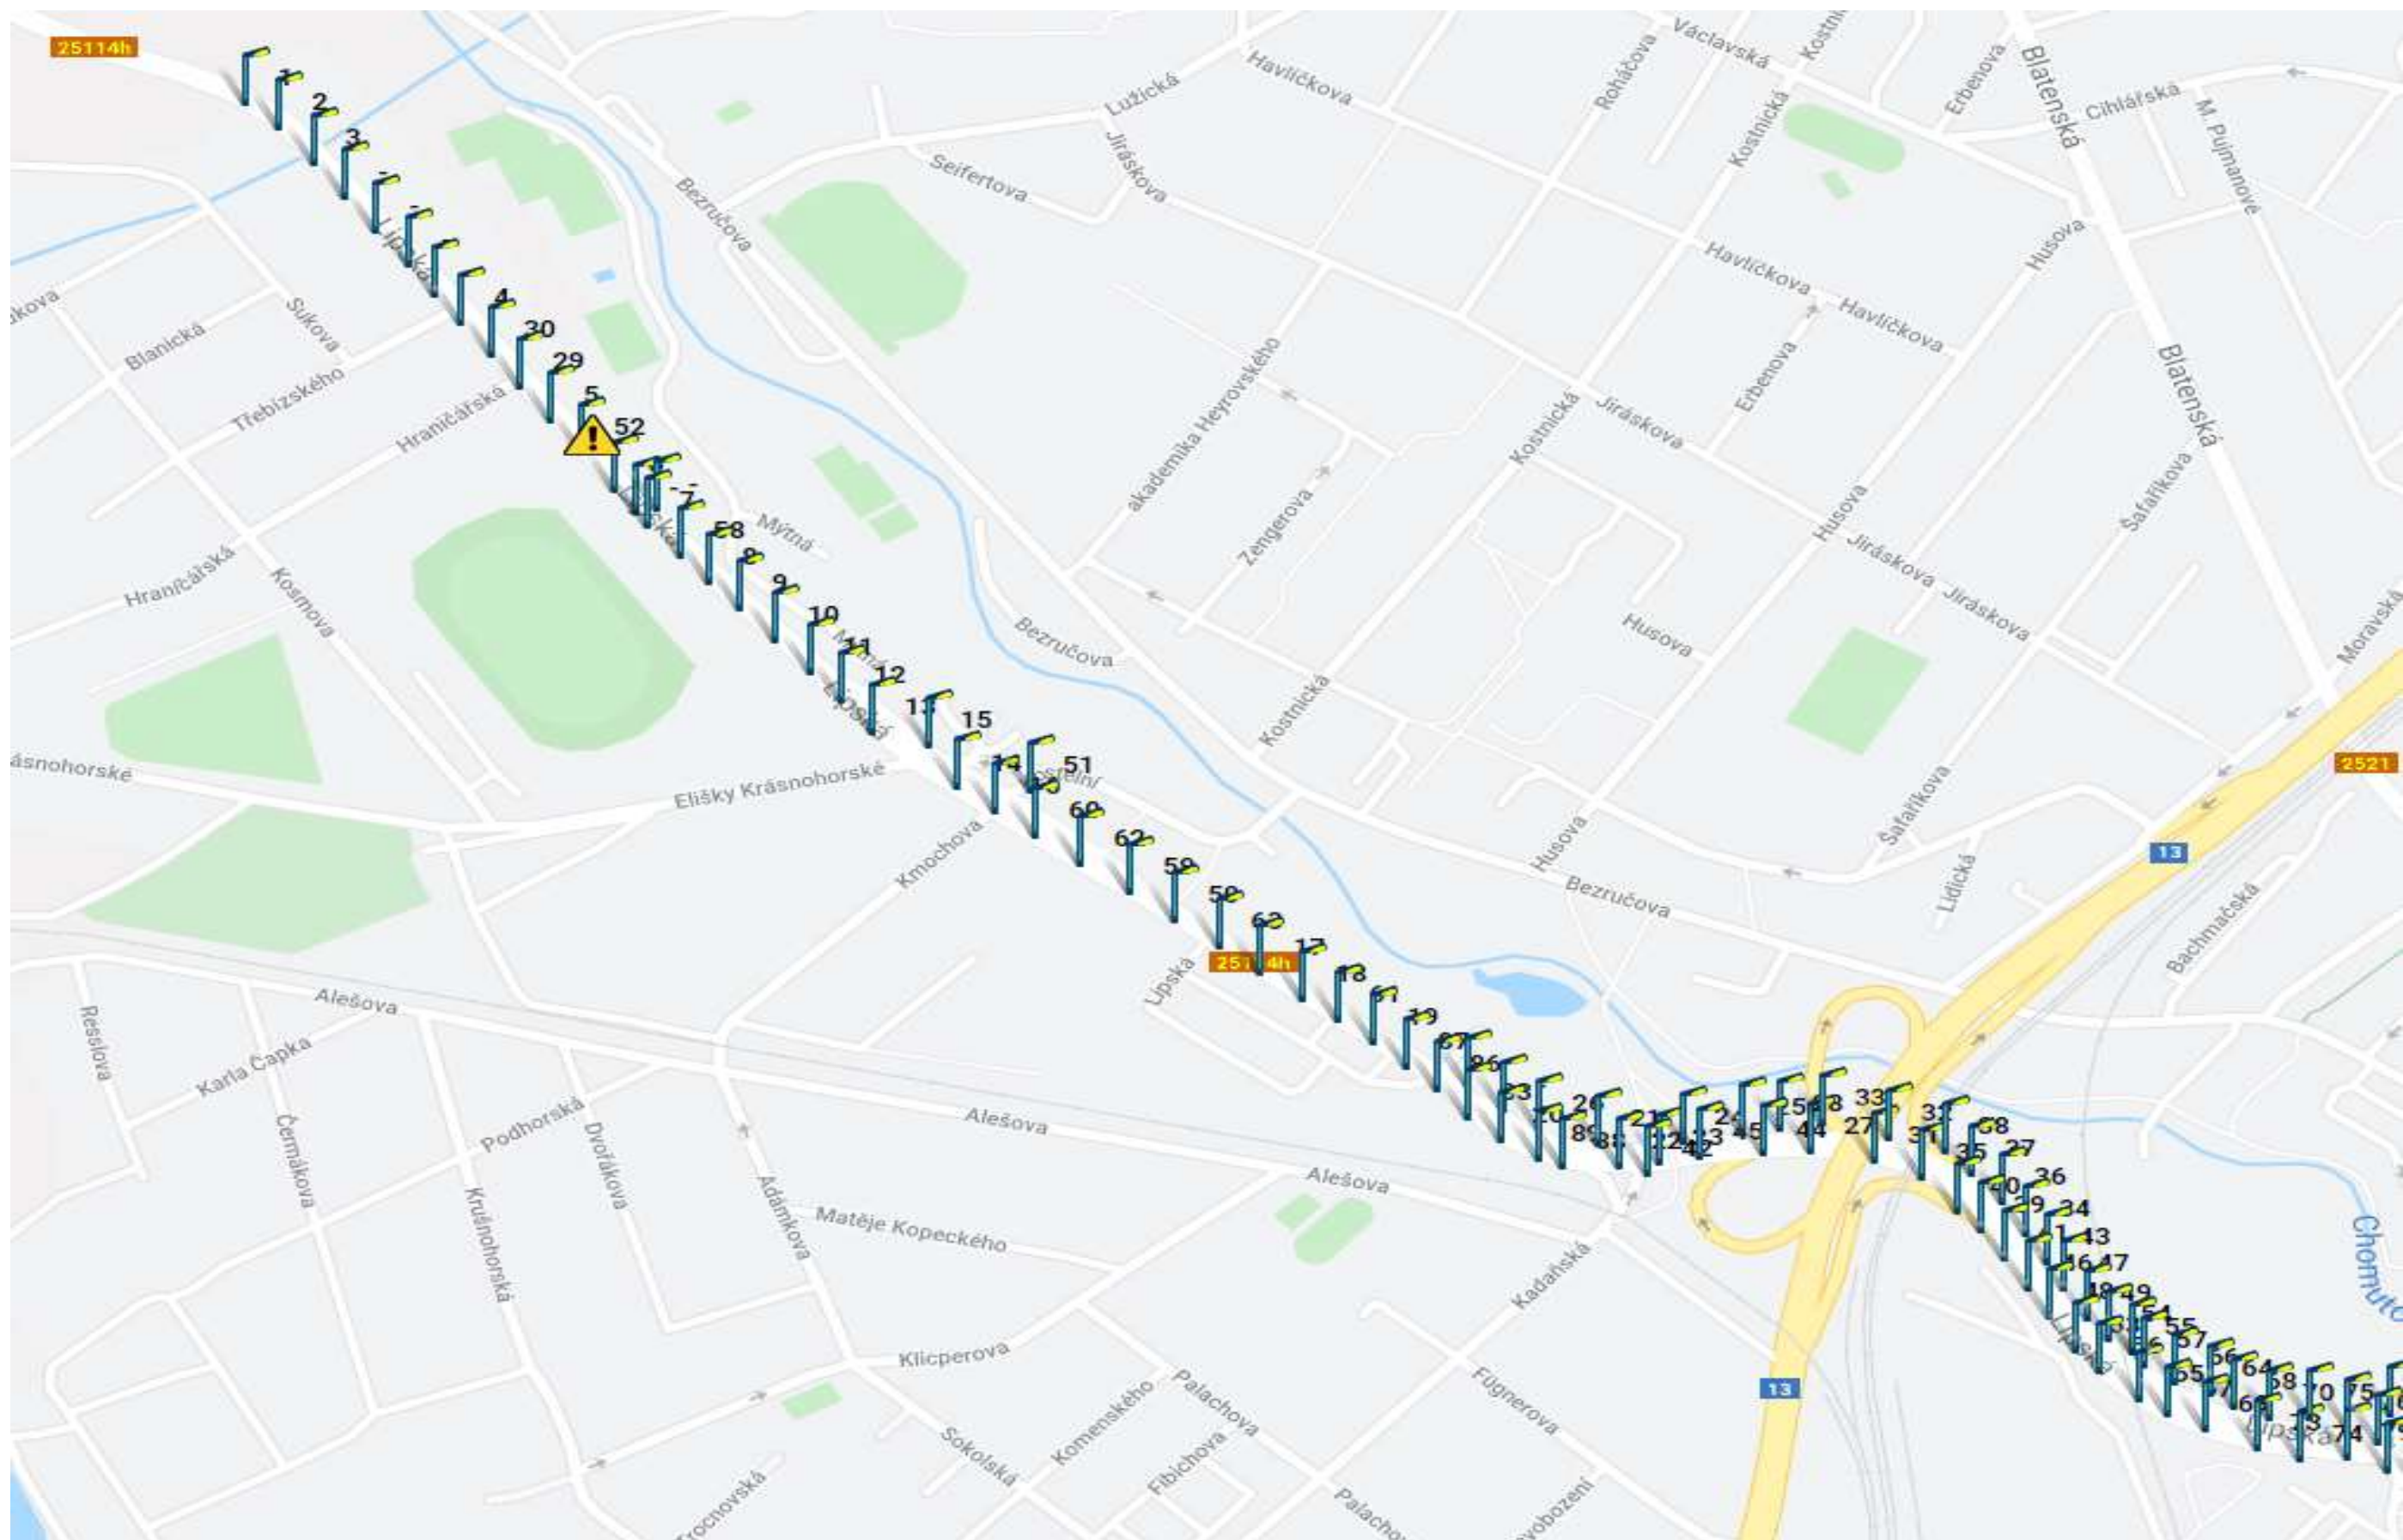

Světlené místa:

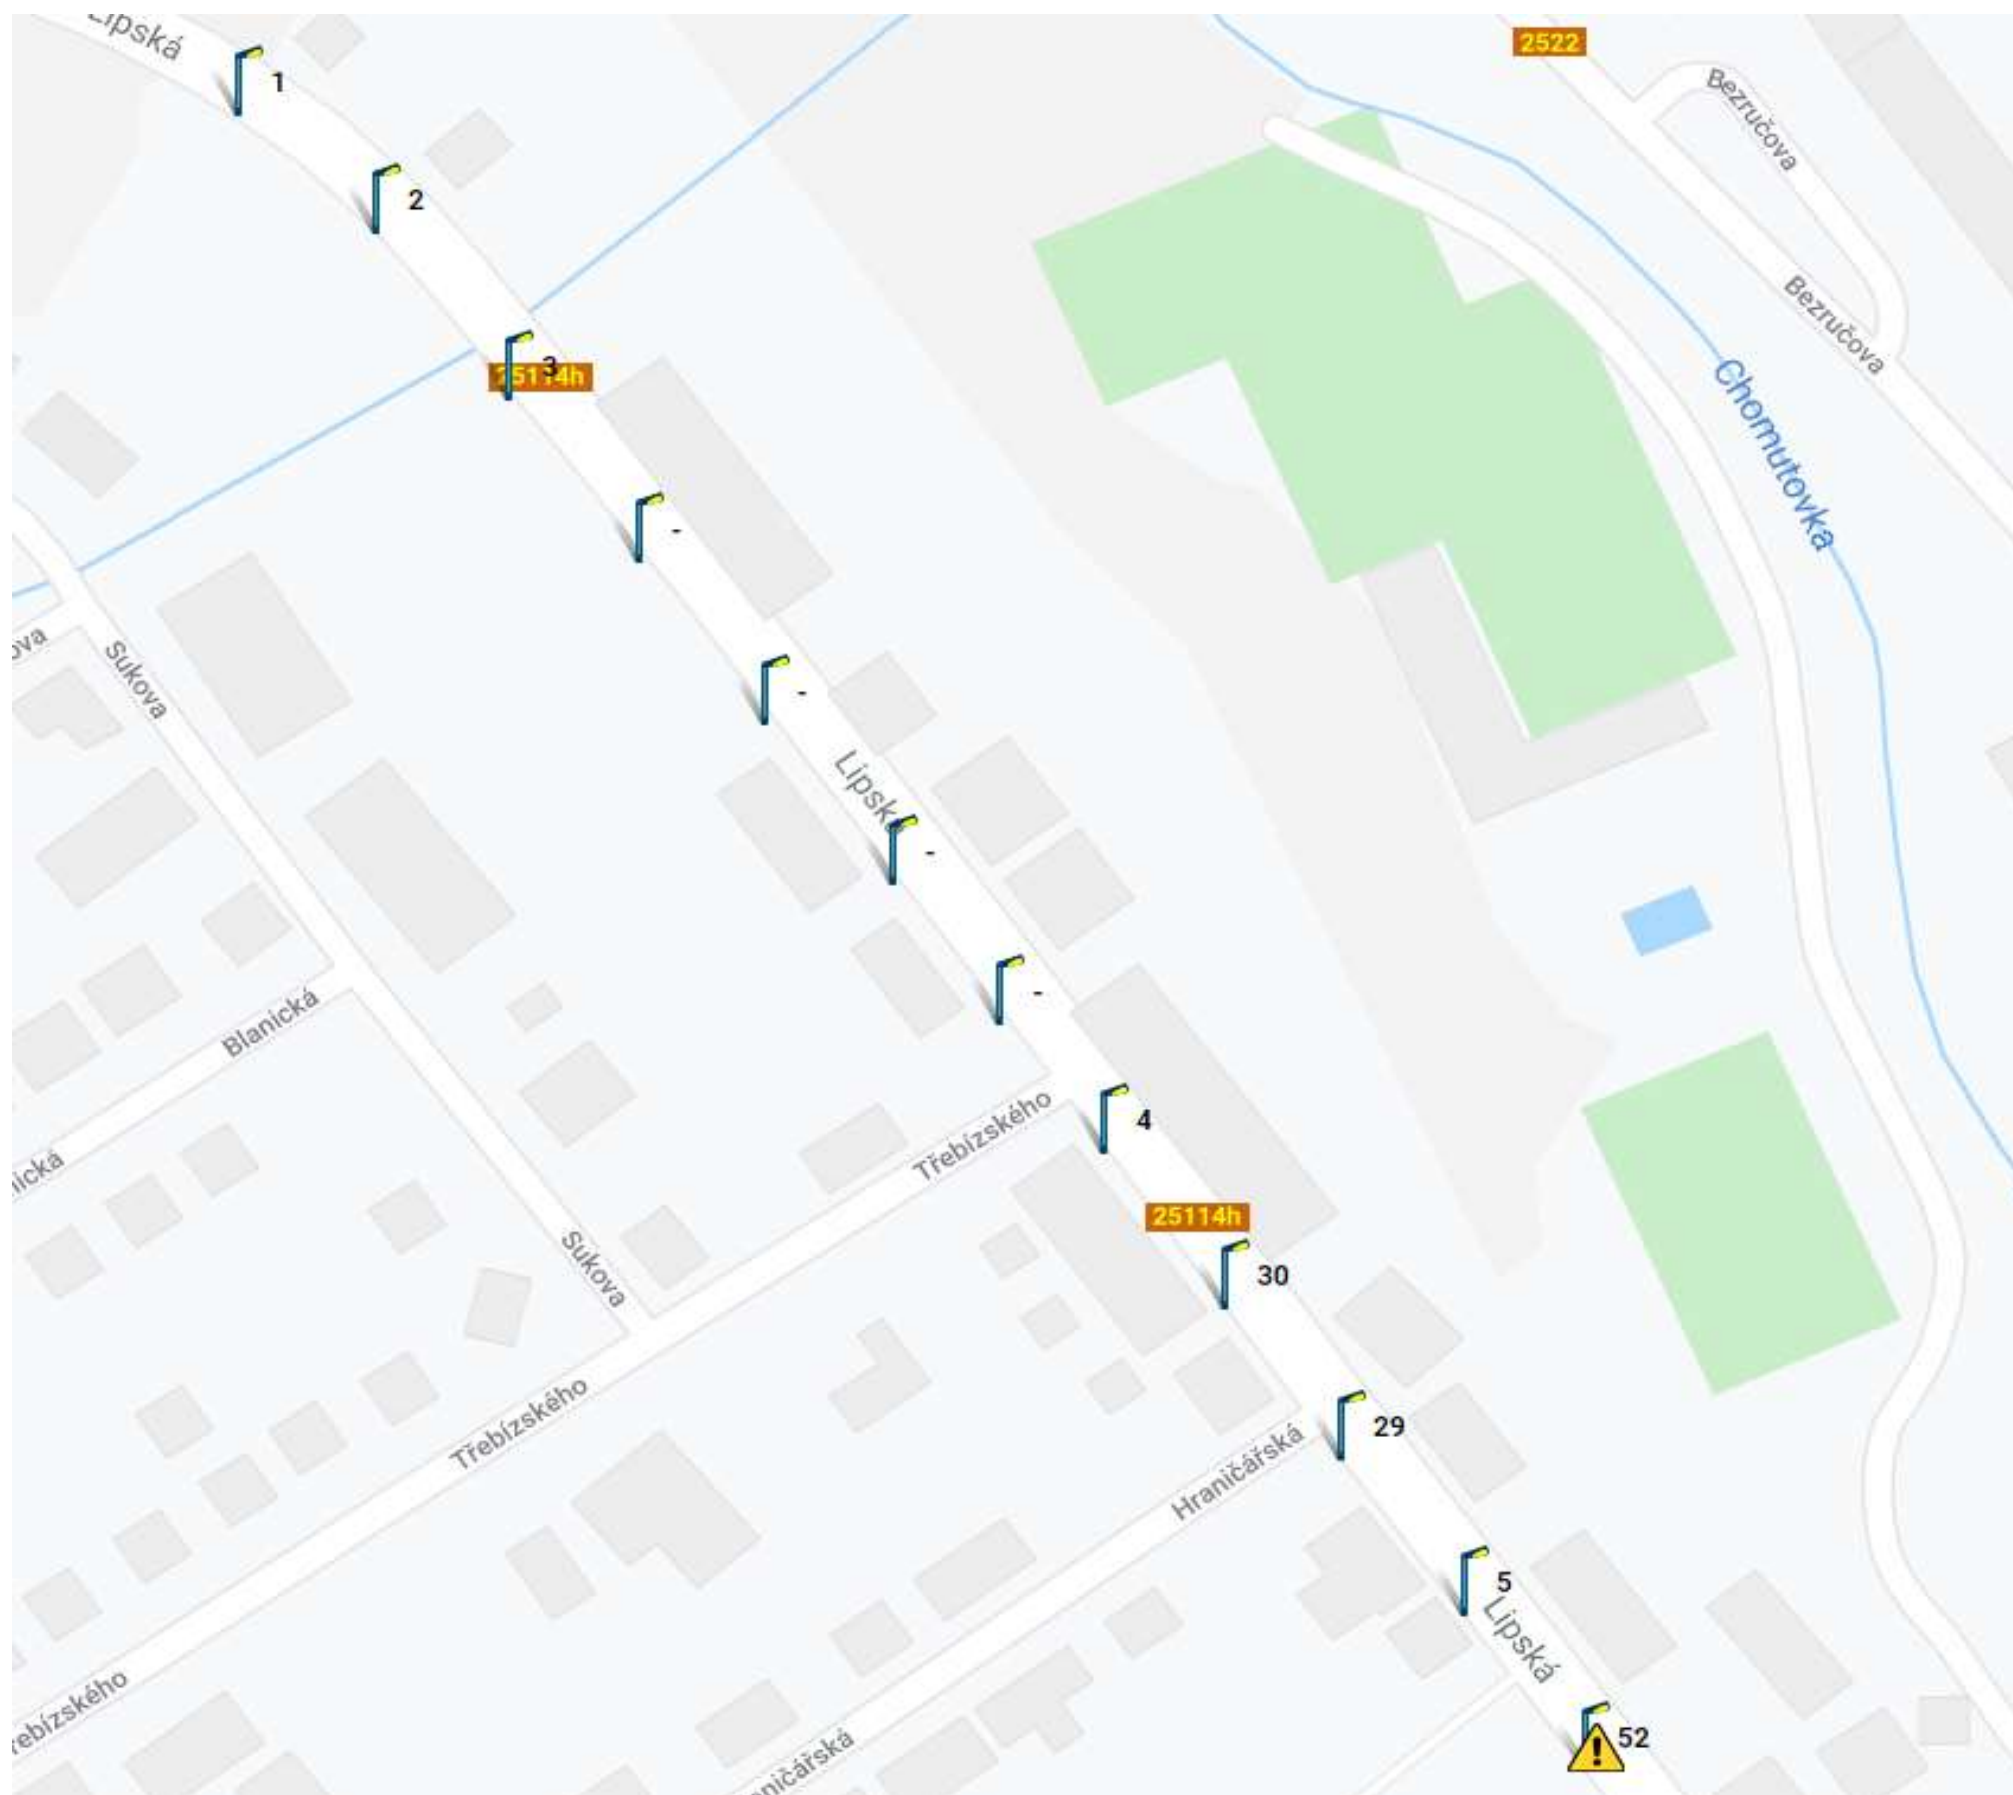




Světlená místa:



Světelná místa:

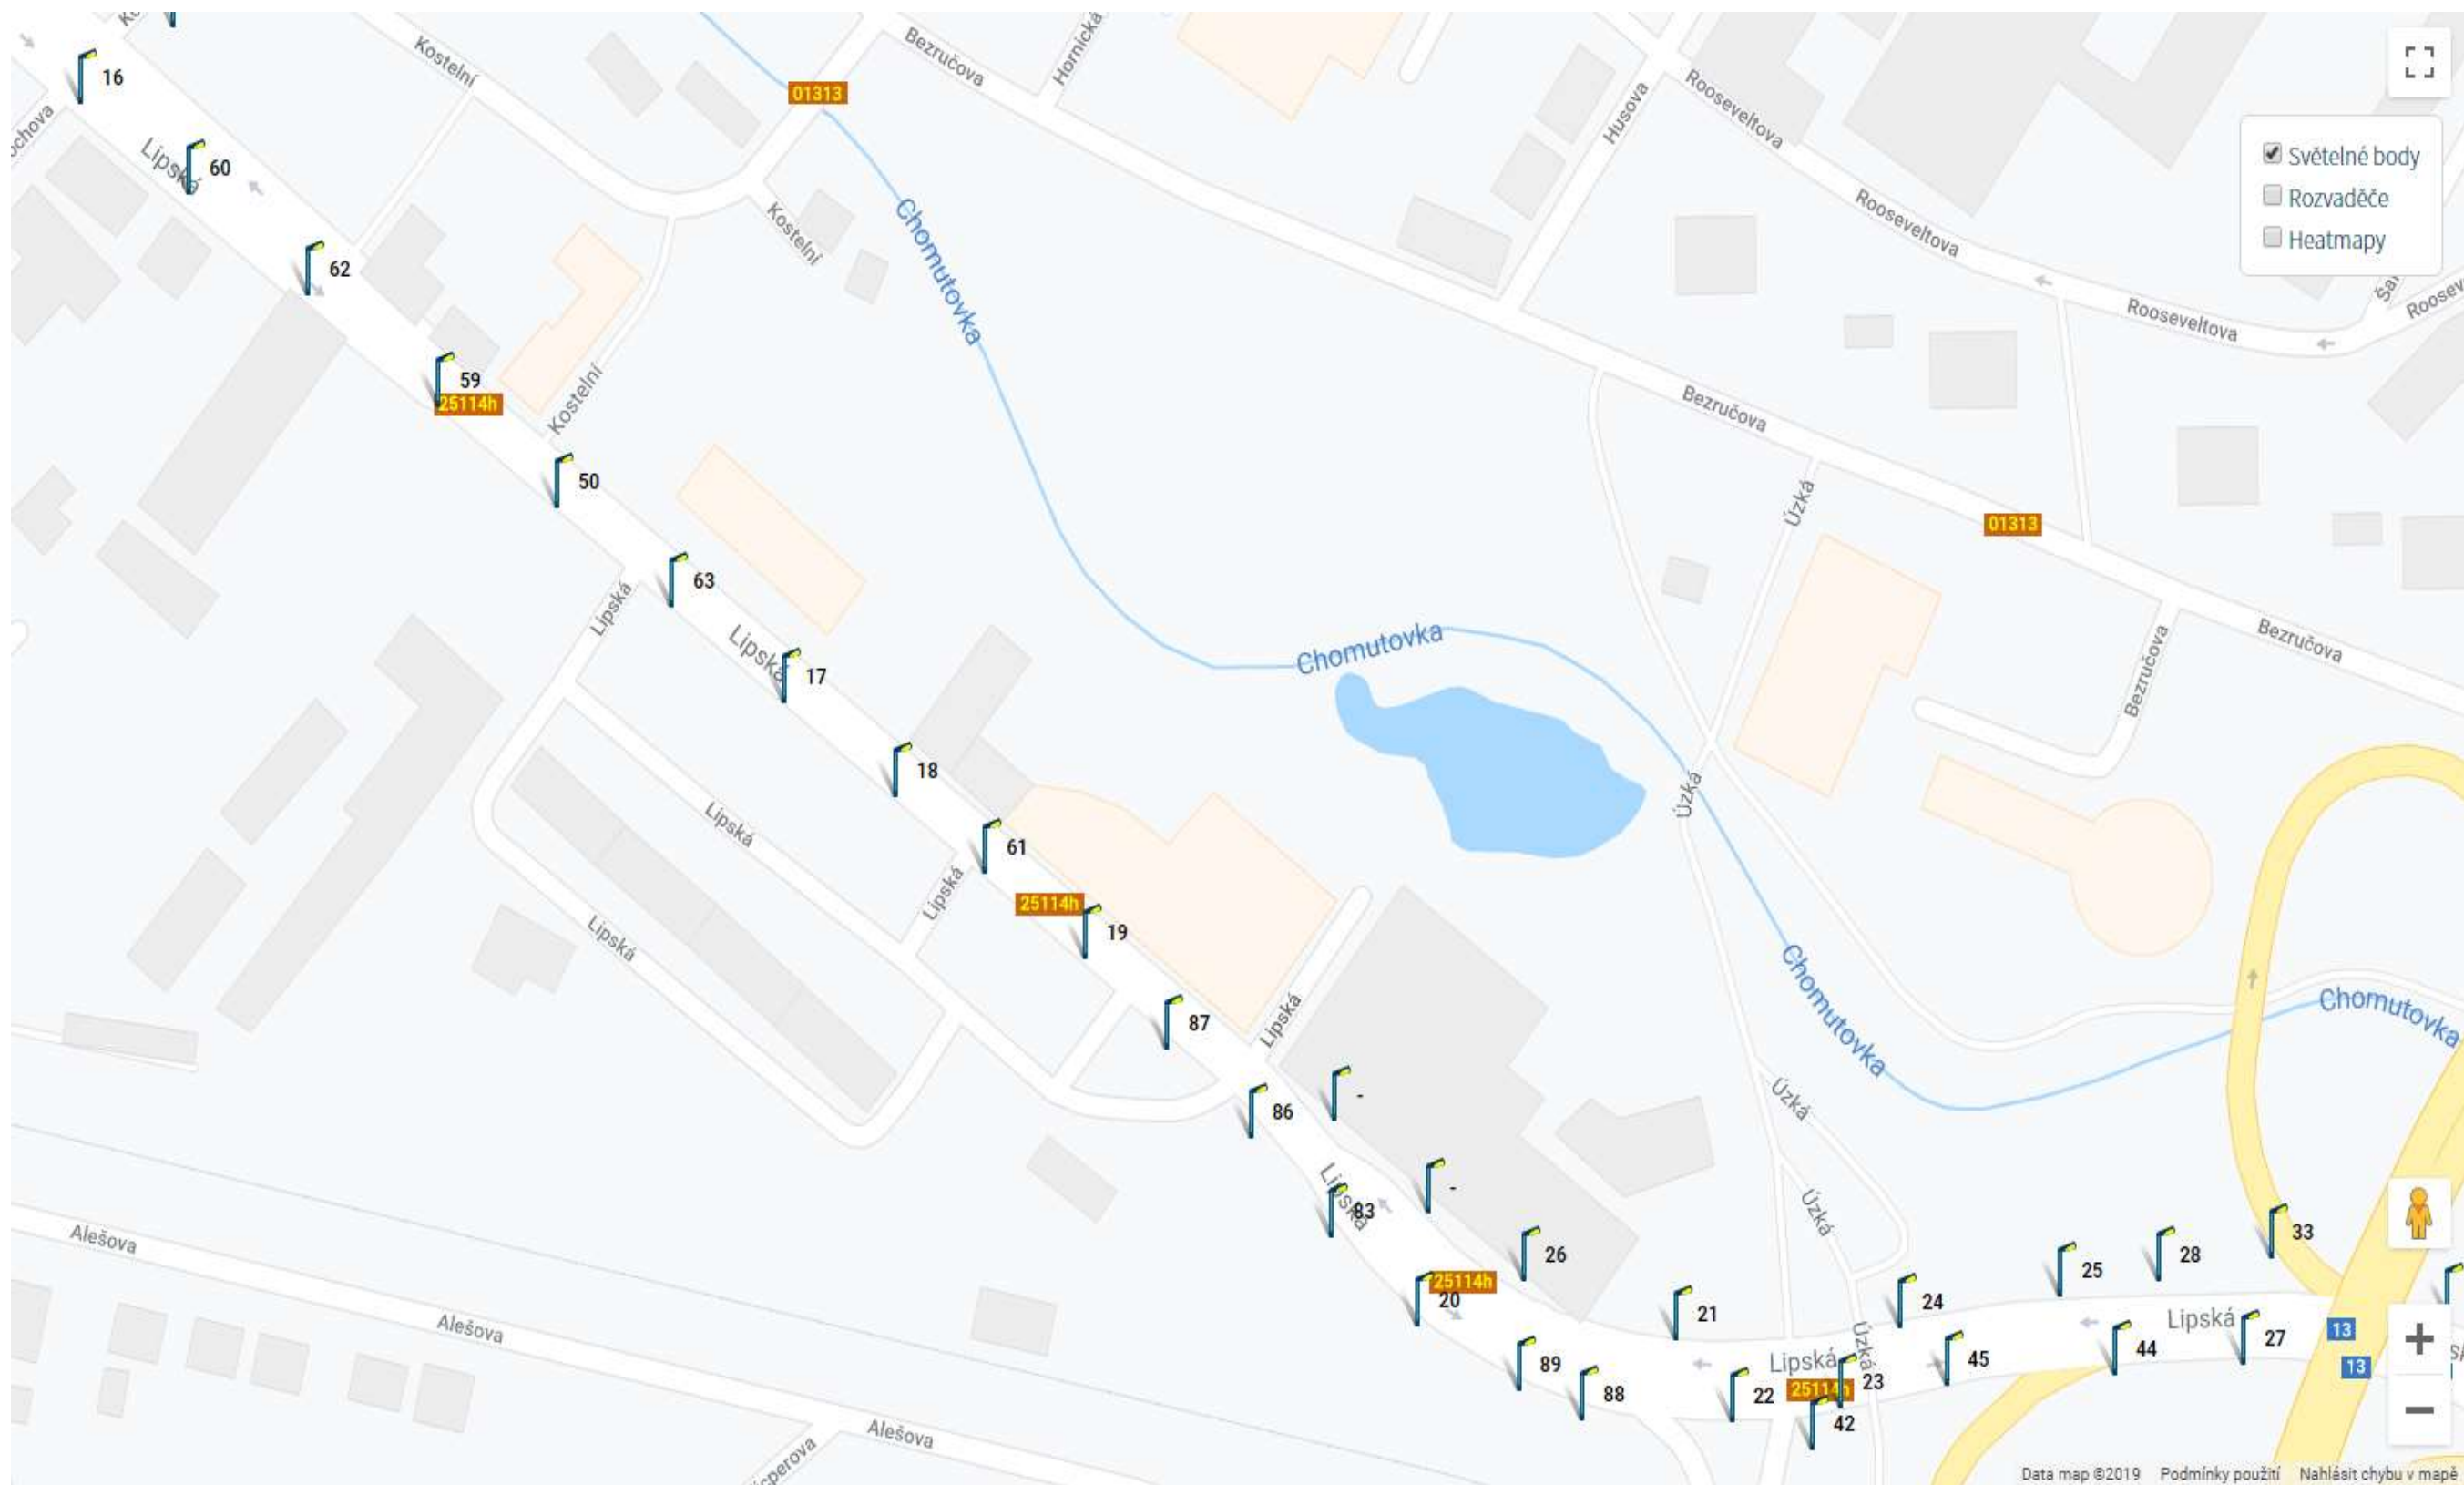



Světlená místa:

