






Koordinační situace

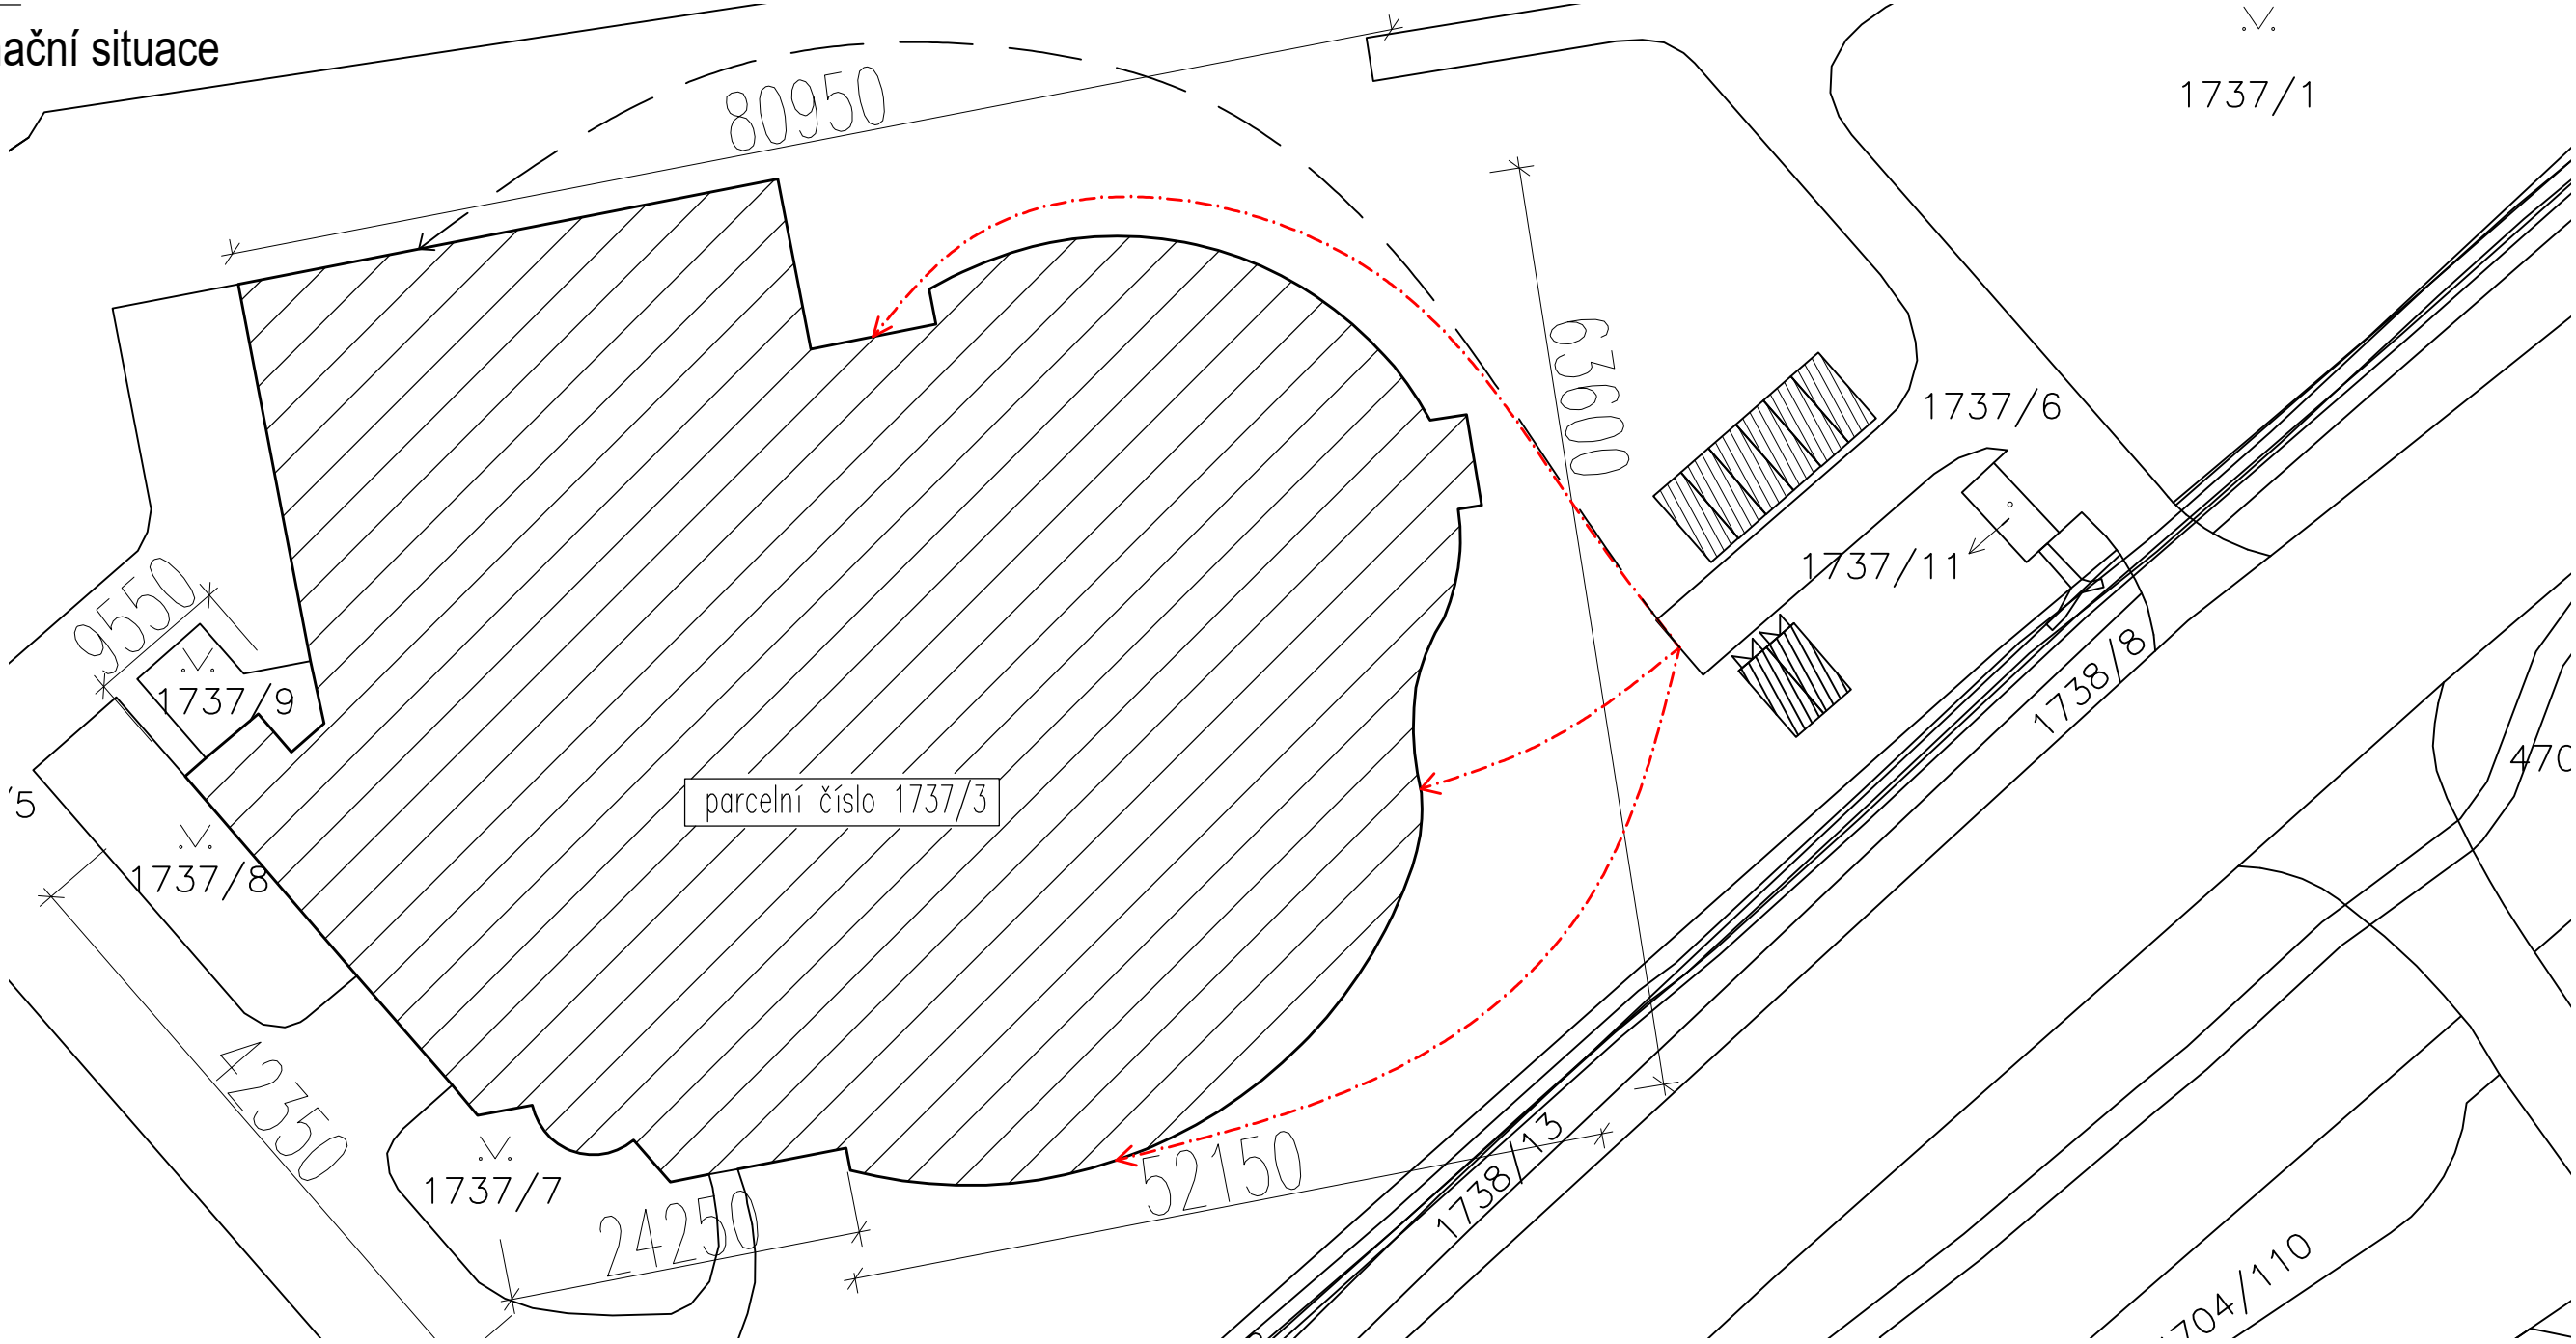

-  plochy zařízení staveniště (šatny, mobilní WC, sklad materiálu,...)
-  opravované plochy střechy řešené projektovou dokumentací

-  navrhované transportní trasy materiálu do objektu - při opravě plaveckého bazénu
-  navrhované transportní trasy materiálu do objektu - při opravě rekreačního bazénu

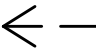Na pozemku před objektem bude umístěn kontejner pro demontovaný materiál a odřezky stavebních materiálů.

Přívod vody a energií - v objektu.

WC bude přistaveno mobilní na ploše zařízení staveniště před objektem.

Případné zastřihávání keřových porostů musí provádět specializovaná zahradnická firma a během výstavby je nutné keře chránit. Ochrana keřových porostů musí být v souladu dle ČSN 83 9061 - Technologie vegetačních úprav v krajině - Ochrana stromů, porostů a vegetačních ploch při stavebních pracích.

<div>ATELIER DEK</div>		PROJEKTOVÁ DOKUMENTACE OPRAV VNITŘNÍCH PODLAH AQUASVĚT CHOMUTOV	
projektant:		DEKPROJEKT s. r. o. Tiskařská 10/257, 108 00 tel: 234 054 284 fax: 234 054 291	objednatel: Statutární město Chomutov Zborovská 4602 430 28 Chomutov tel.: +420 606 071 443
stupeň dokumentace: DPS	část dokumentace: C. Situační výkresy	obsah výkresu: Koordinační situace	
vypracoval: Ing. Jiří Hosnedl	zodpovědný projektant: Ing. David Tesař		paré:
kontroloval: Ing. David Tesař	Pořadové číslo v deníku autorizované osoby: 304		číslo výkresu: C3
formát: A3			datum: 24.02.2021