


Celkový situační výkres

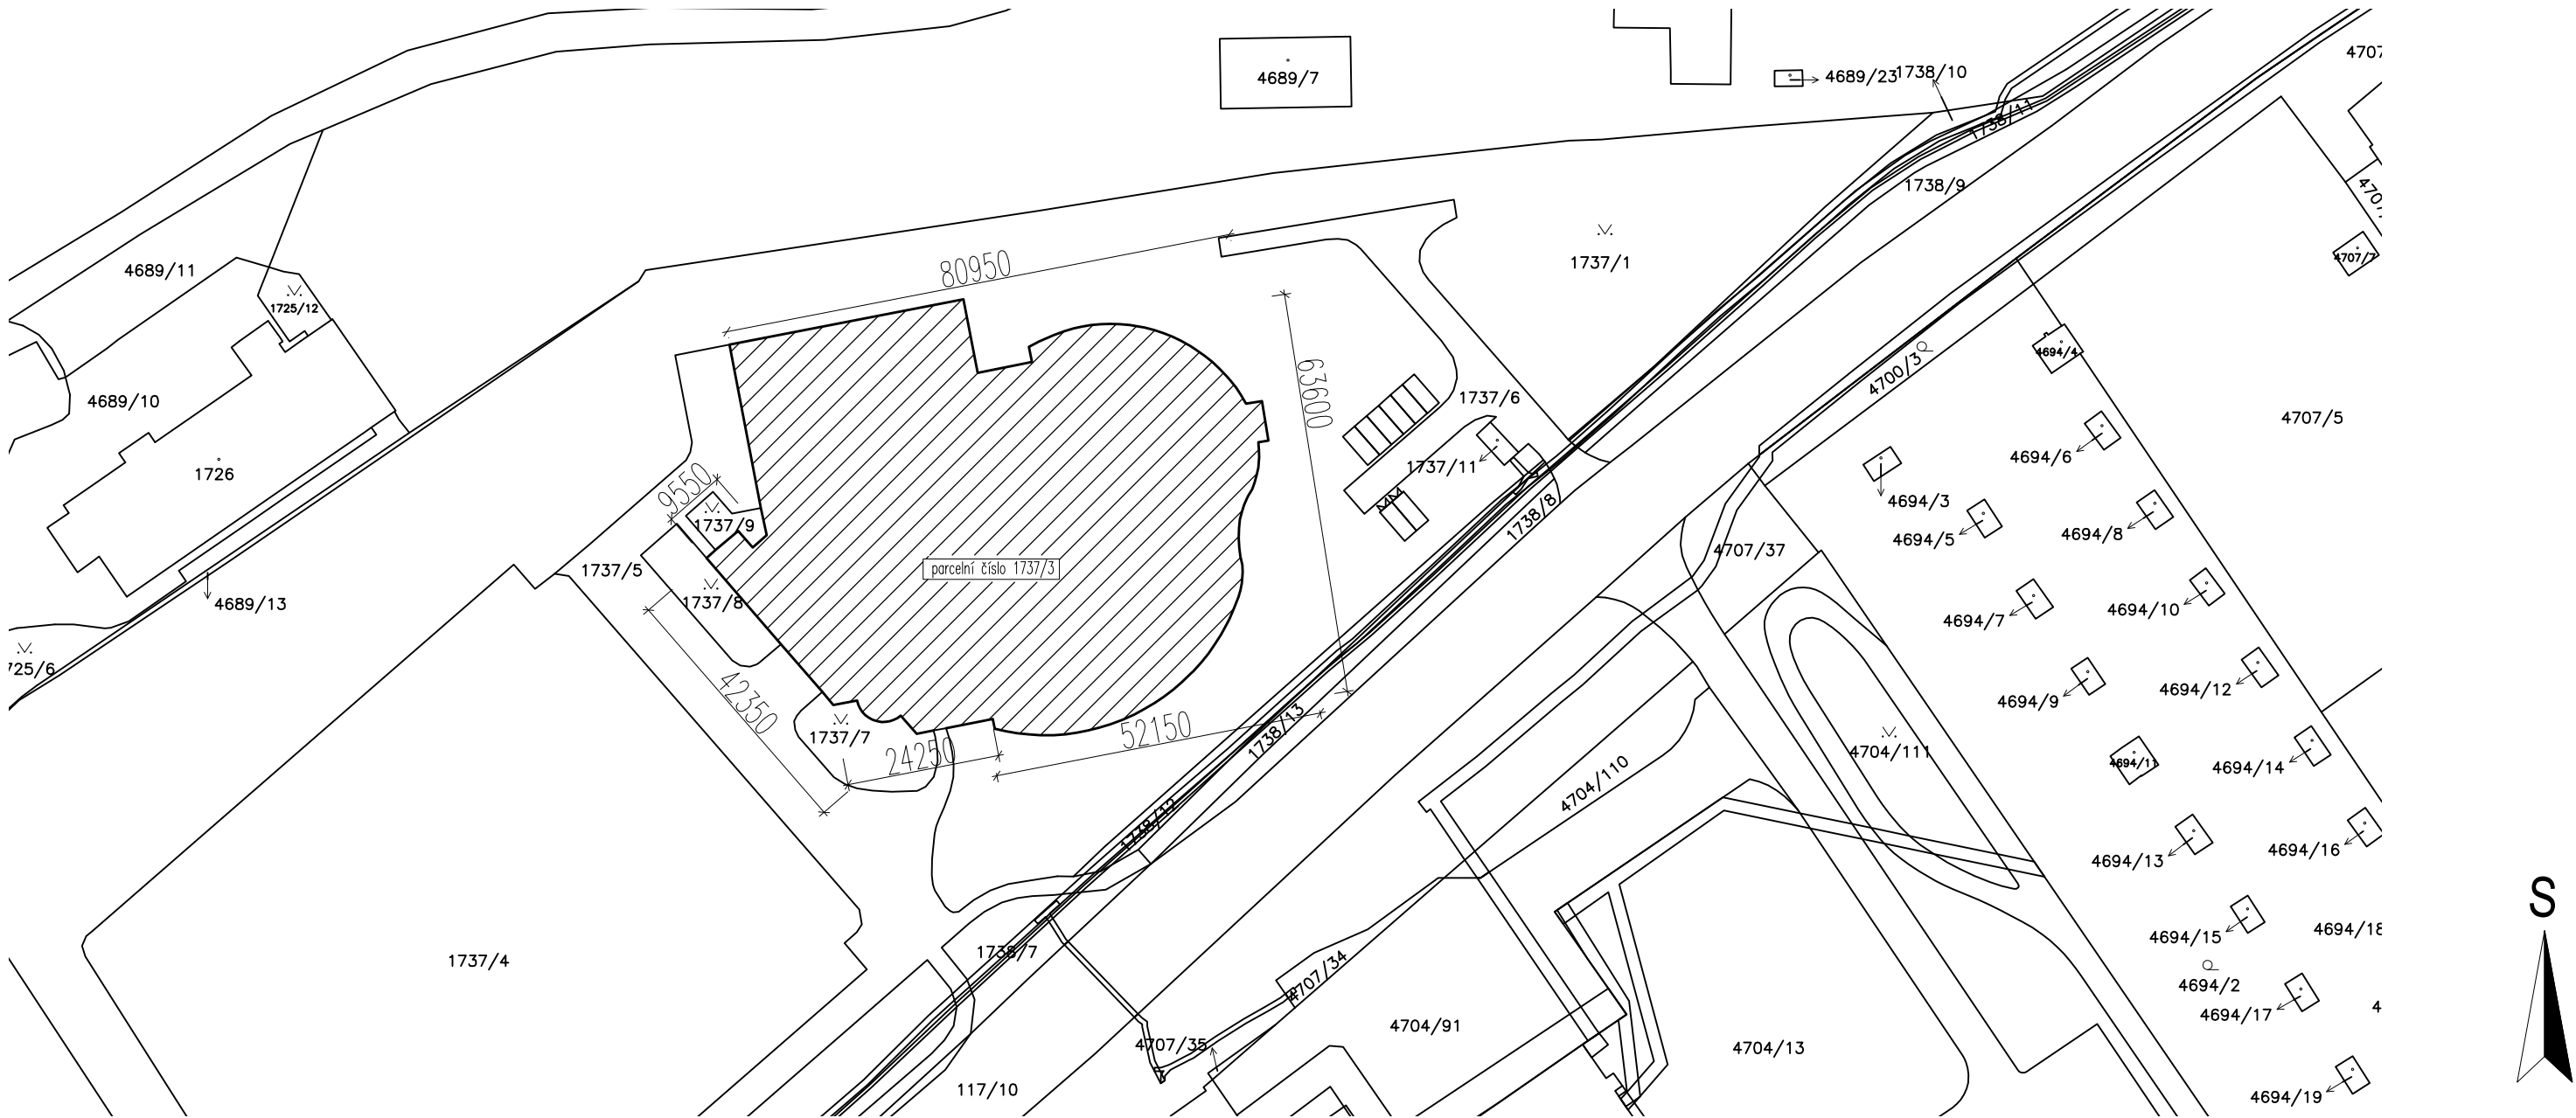

<div>ATELIER DEK</div>		PROJEKTOVÁ DOKUMENTACE OPRAV VNITŘNÍCH PODLAH AQUASVĚT CHOMUTOV	
projektant: DEKPROJEKT s. r. o. Tiskařská 10/257, 108 00 tel: 234 054 284 fax: 234 054 291		objednatel: Statutární město Chomutov Zborovská 4602 430 28 Chomutov tel.: +420 606 071 443	
stupeň dokumentace: DPS	část dokumentace: C. Situační výkresy	obsah výkresu: Celkový situační výkres	
vypracoval: Ing. Jiří Hosnedl	zodpovědný projektant: Ing. David Tesař	paré:	
kontroloval: Ing. David Tesař		číslo výkresu: C2	
Pořadové číslo v deníku autorizované osoby: 304			
formát: A3	datum: 15.5.2020	měřítko: 1:1000	č. zakázky: 2020-009368-HoJ