


## Detail E - napojení dlažby na kanálek bazénu

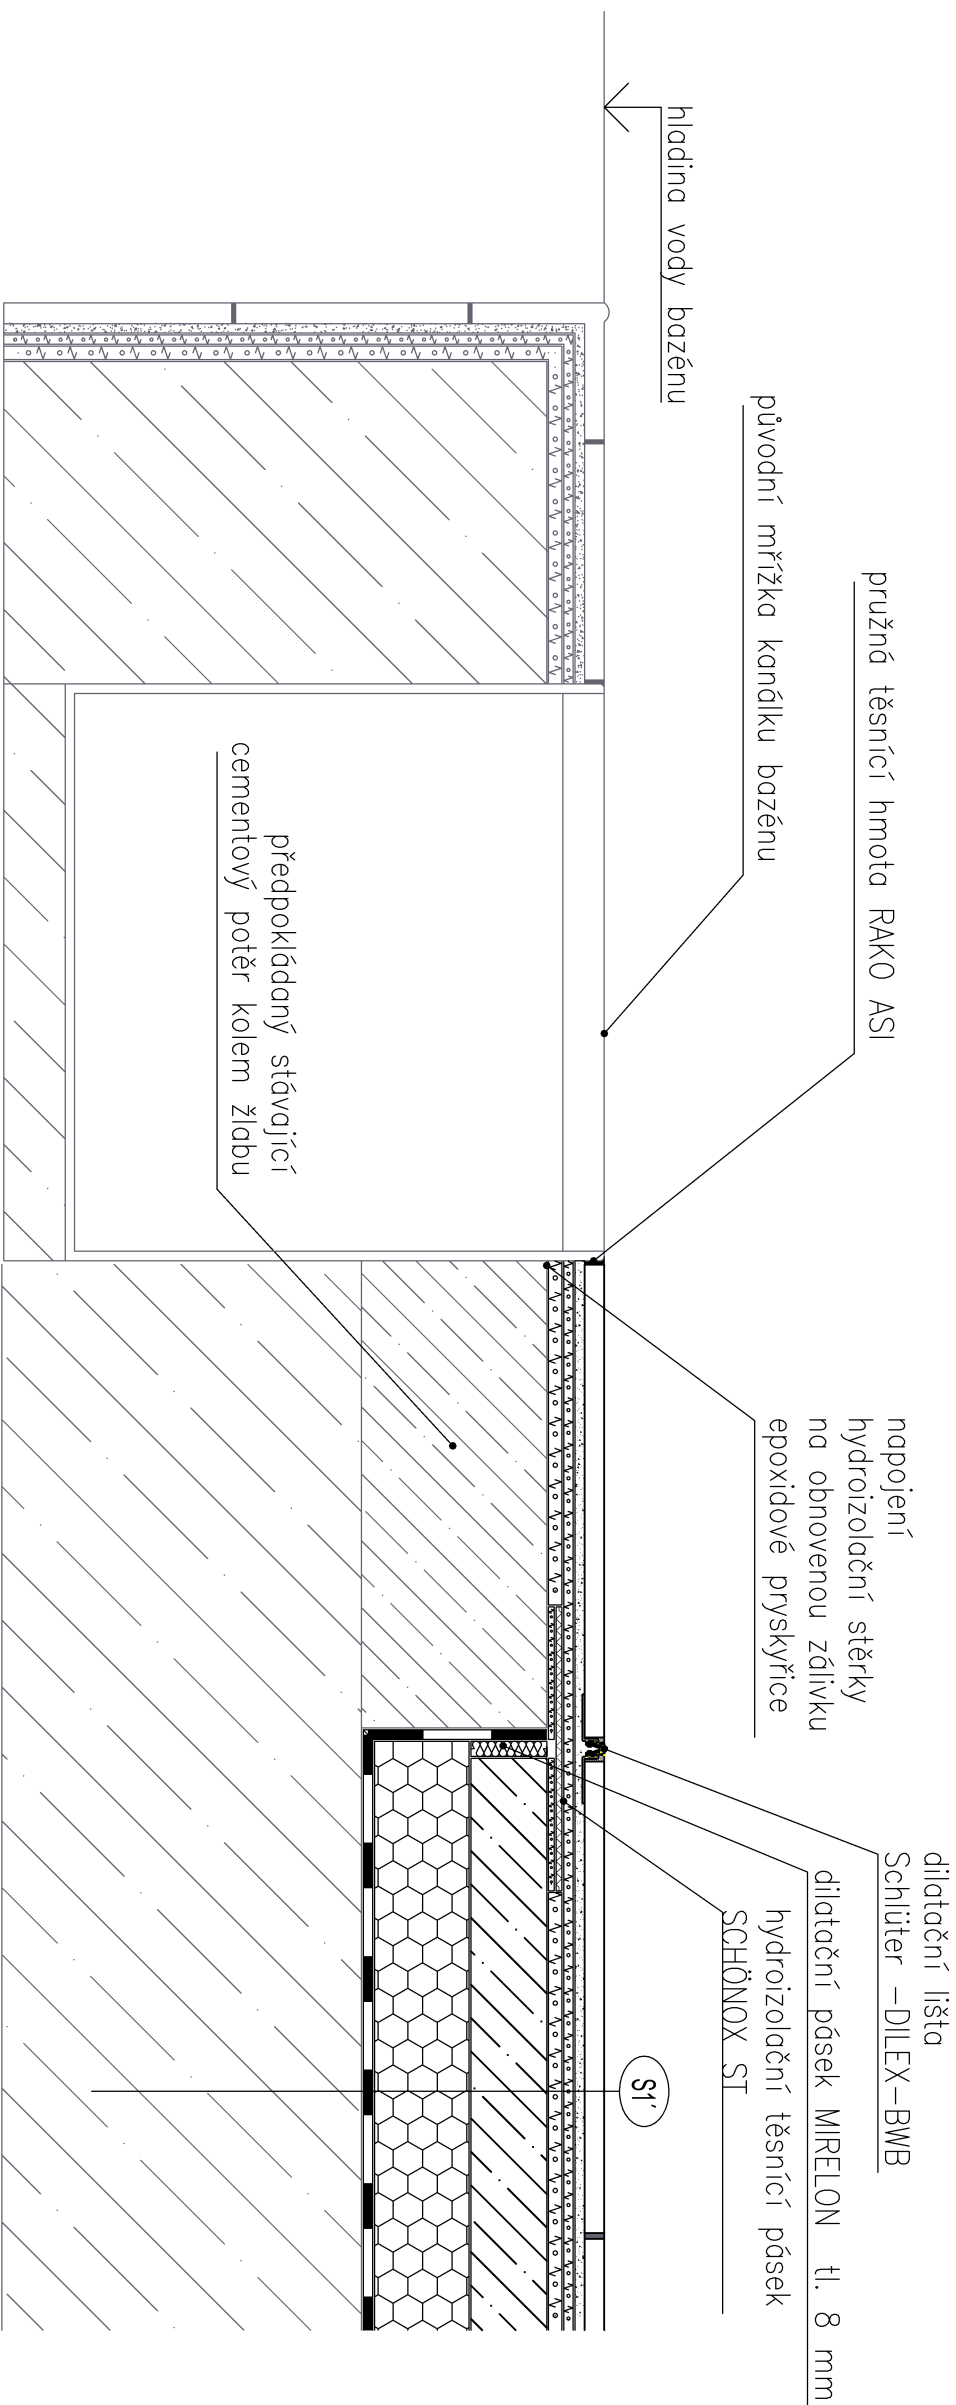

## POZNÁMKA:

Šedou barvou jsou označeny původní konstrukce. Nedílnou součástí je technická zpráva, která přesněji specifikuje postupy a materiály.

ATELIER DEK			
PROJEKTOVÁ DOKUMENTACE OPRAV VNITŘNÍCH PODLAH AQUASVĚT CHOMUTOV			
projektant:		objednatel:	
DEKPROJEKT s. r. o. Tiskařská 1012/57, 108 00 tel: 234 054 284 fax: 234 054 291		Statutární město Chomutov Zborovská 4602 430 28 Chomutov tel.: +420 606 071 443	
stupeň dokumentace:	část dokumentace:		
DPS	B. Výkresová část		
vypracoval:		obsah výkresu:	
Ing. Jiří Hosnedl	Detail E - napojení dlažby na kanálek bazénu		
zodpovědný projektant:		paré:	
Ing. David Tesář			
kontroloval:		číslo výkresu:	
Ing. David Tesář	07		
Pořadové číslo v deníku autorizované osoby: 304			
formát: A3	datum: 31.3.2020	měřítka: 1:5	č. zakázky: 2020-009366-HoJ