


ŘEZ A-A'

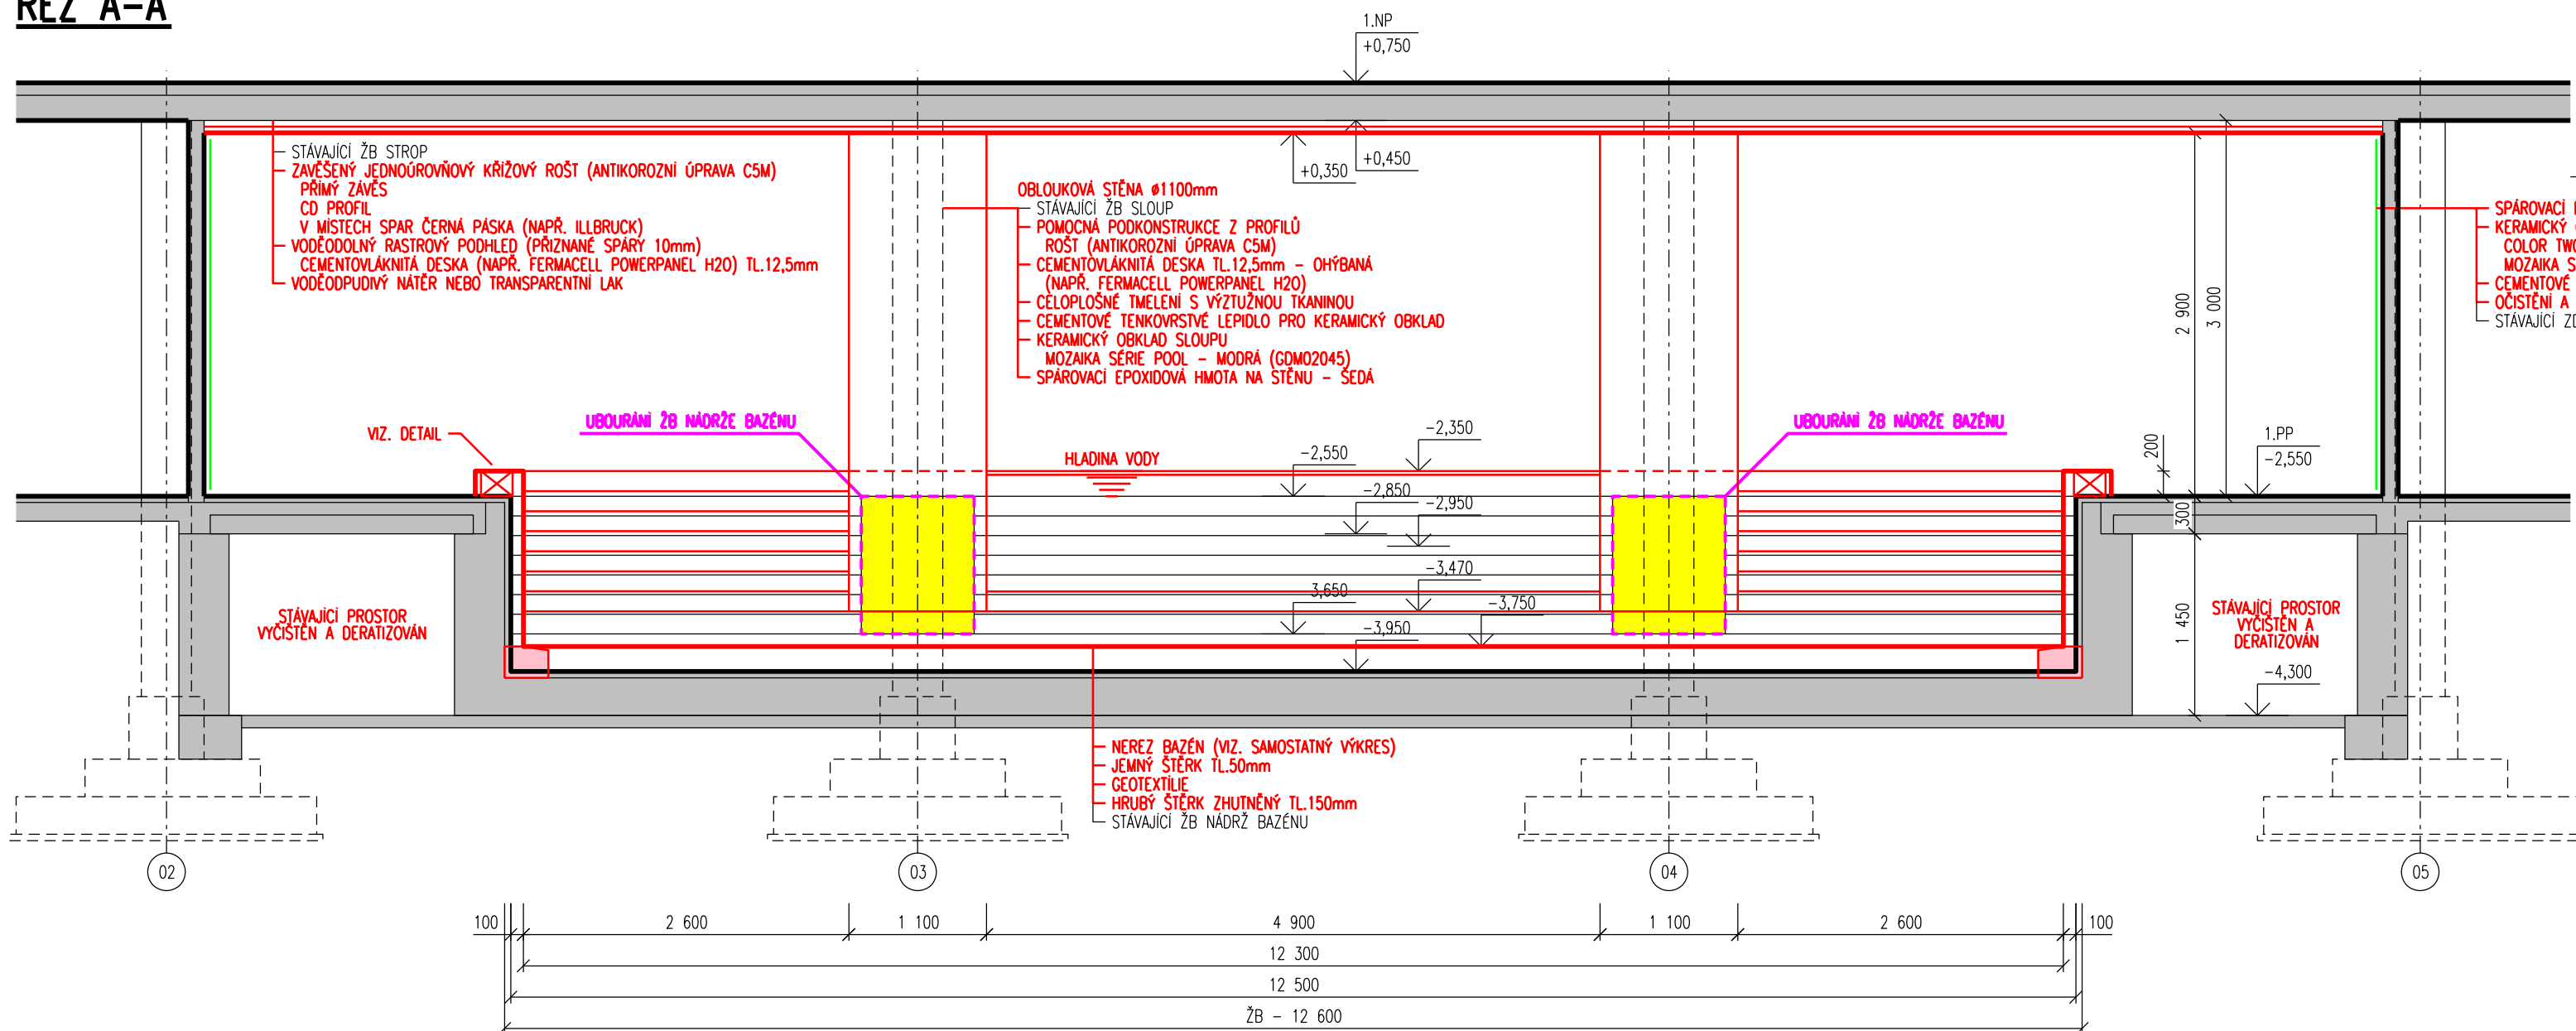

LEGENDA:

NOVÉ ŽB KONSTRUKCE

STÁVAJÍCÍ ŽB KONSTRUKCE

BOURANÉ ŽB KONSTRUKCE

OBRYSY STÁVAJÍCÍCH ZÁKLADOVÝCH PATEK

AZ CONSULT, spol. s r.o.

307/17 (3)

Číslo zakázky.....
Výrobek uvolněn k použití

Datum.....2.2021.....③


$$\pm 0,000 = 353,000$$

Odpov. proj.: Ing. Adam SINEVIČ		AZCONSULT [®] spol. s r. o. Klíšská 12, 400 01 Ústí nad Labem Tel.: 475 240 888 Tel/fax.: 475 240 864 E-mail: azconsult@azconsult.cz ČSN EN ISO 9001	
Výpracoval: Josef GRIESSEL			
Kontroloval: Ing. Martin DAVID			
Kraj: Ústecký	Místo: Chomutov		
Objednatel: Statutární město Chomutov			
Akce: Chomutov, Hornická 4387 REKONSTRUKCE BAZÉNU ZŠ		Zn. souboru: ...	
Objekt: D.1.1 Architektonicko-stavební řešení		Stupeň: DSP/DPS	Formát: 3x A4
Výkres: Řez A		Č. zak.: 307/17	Č. paré :
		Datum: II. 2021	
		Měřítko: 1: 50	Č. přílohy: D.1.1.04
DOKUMENTACI LZE UŽÍVAT POUZE VE SMYSLU PŘÍSLUŠNÉ SMLOUVY O DÍLO. KOPÍROVÁNÍ A ROZŠÍŘOVÁNÍ POUZE PO PŘEDCHOZÍM SOUHLASU AZ CONSULT spol. s r. o.			