


KOMBINOVANÝ ROZDĚLOVAČ
RS KOMBI MODUL 120, PN6, Tmax=105°C, L=1550 mm
STAVITELNÝ STOJAN l=564 mm, 2x
TEPELNÁ IZOLACE PUR izolace M120, m=0.5 kg

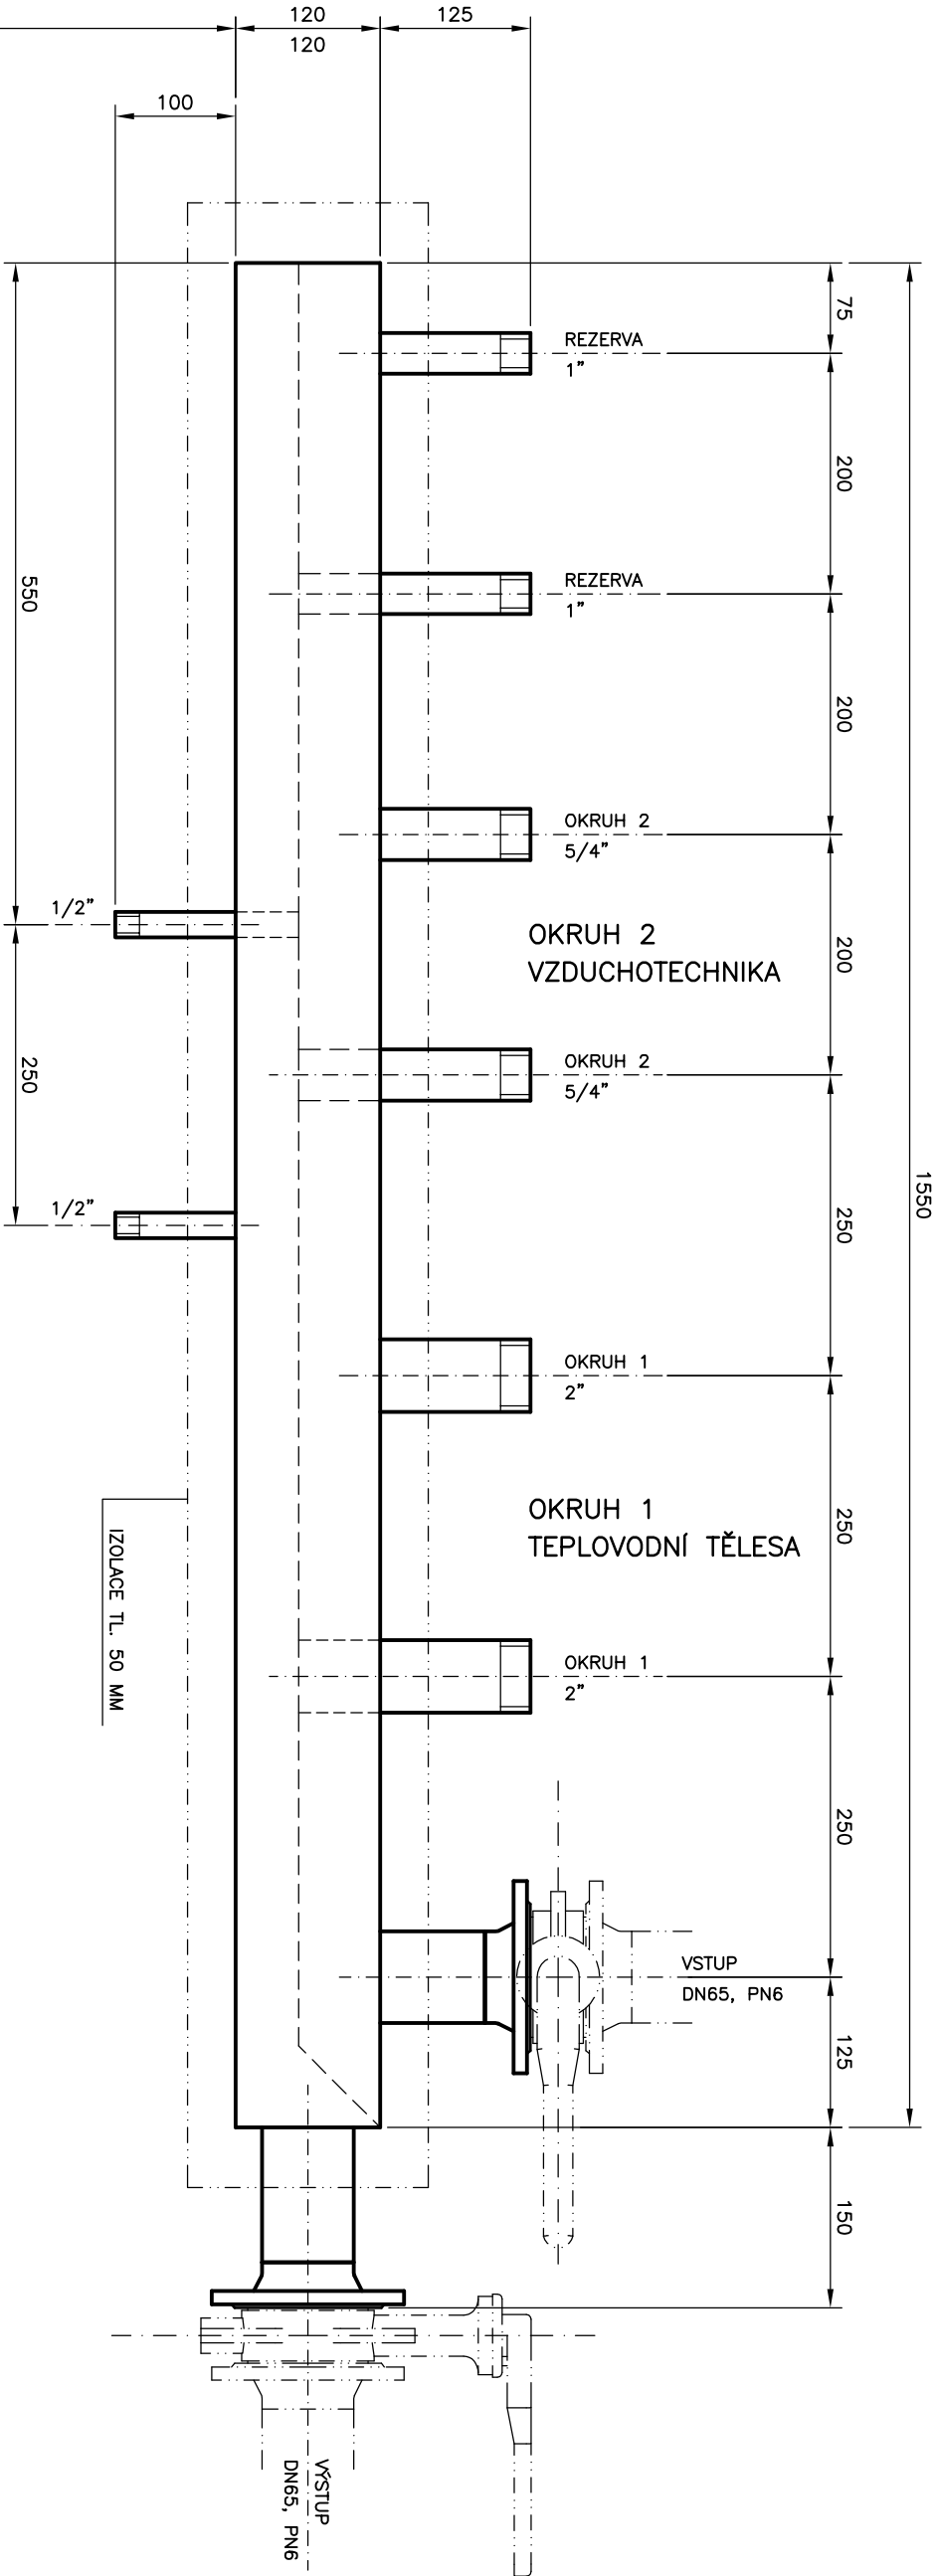

OKRUH 1 – SMĚŠOVANÝ
JIHOZÁPAD
TOPNÝ VÝKON 75 kW
PRŮTOK 3224 kg/h⁻¹

OKRUH 2 – SMĚŠOVANÝ
SEVEROVÝCHOD
TOPNÝ VÝKON 75 kW
PRŮTOK 3224 kg/h⁻¹

ZODPOVĚDNÝ PROJEKTANT		ING. VÁCLAV REMUTA		<div>Ing. VÁCLAV REMUTA</div> <div>PRŮBĚŽNÁ 3372</div> <div>434 01 MOST</div> <div>IČ: 63756617 DIČ: CZ6812161521</div>	
VYPRACOVAL		ING. VÁCLAV REMUTA			
KRAJ: ÚSTECKÝ		OBEC: CHOMUTOV			
INVESTOR: STATUTARNÍ MĚSTO CHOMUTOV, ZBOROVSKÁ 4602, 430 28 CHOMUTOV					
AKCE					
REKONSTRUKCE PLYNOVÉ KOTELNY 4. MŠ BLATENSKÁ CHOMUTOV D.1.4.2 TECHNIKA PROSTŘEDÍ STAVEB – VYTÁPĚNÍ					
OBSAH VÝKRES				<div>MĚŘÍTKO:</div> <div>1:10</div>	<div>ČÍSLO VÝKRESU:</div> <div>526-D.1.4.2-06</div>
KOMBINOVANÝ ROZDĚLOVAČ M120					