


NAPÁJENÍ

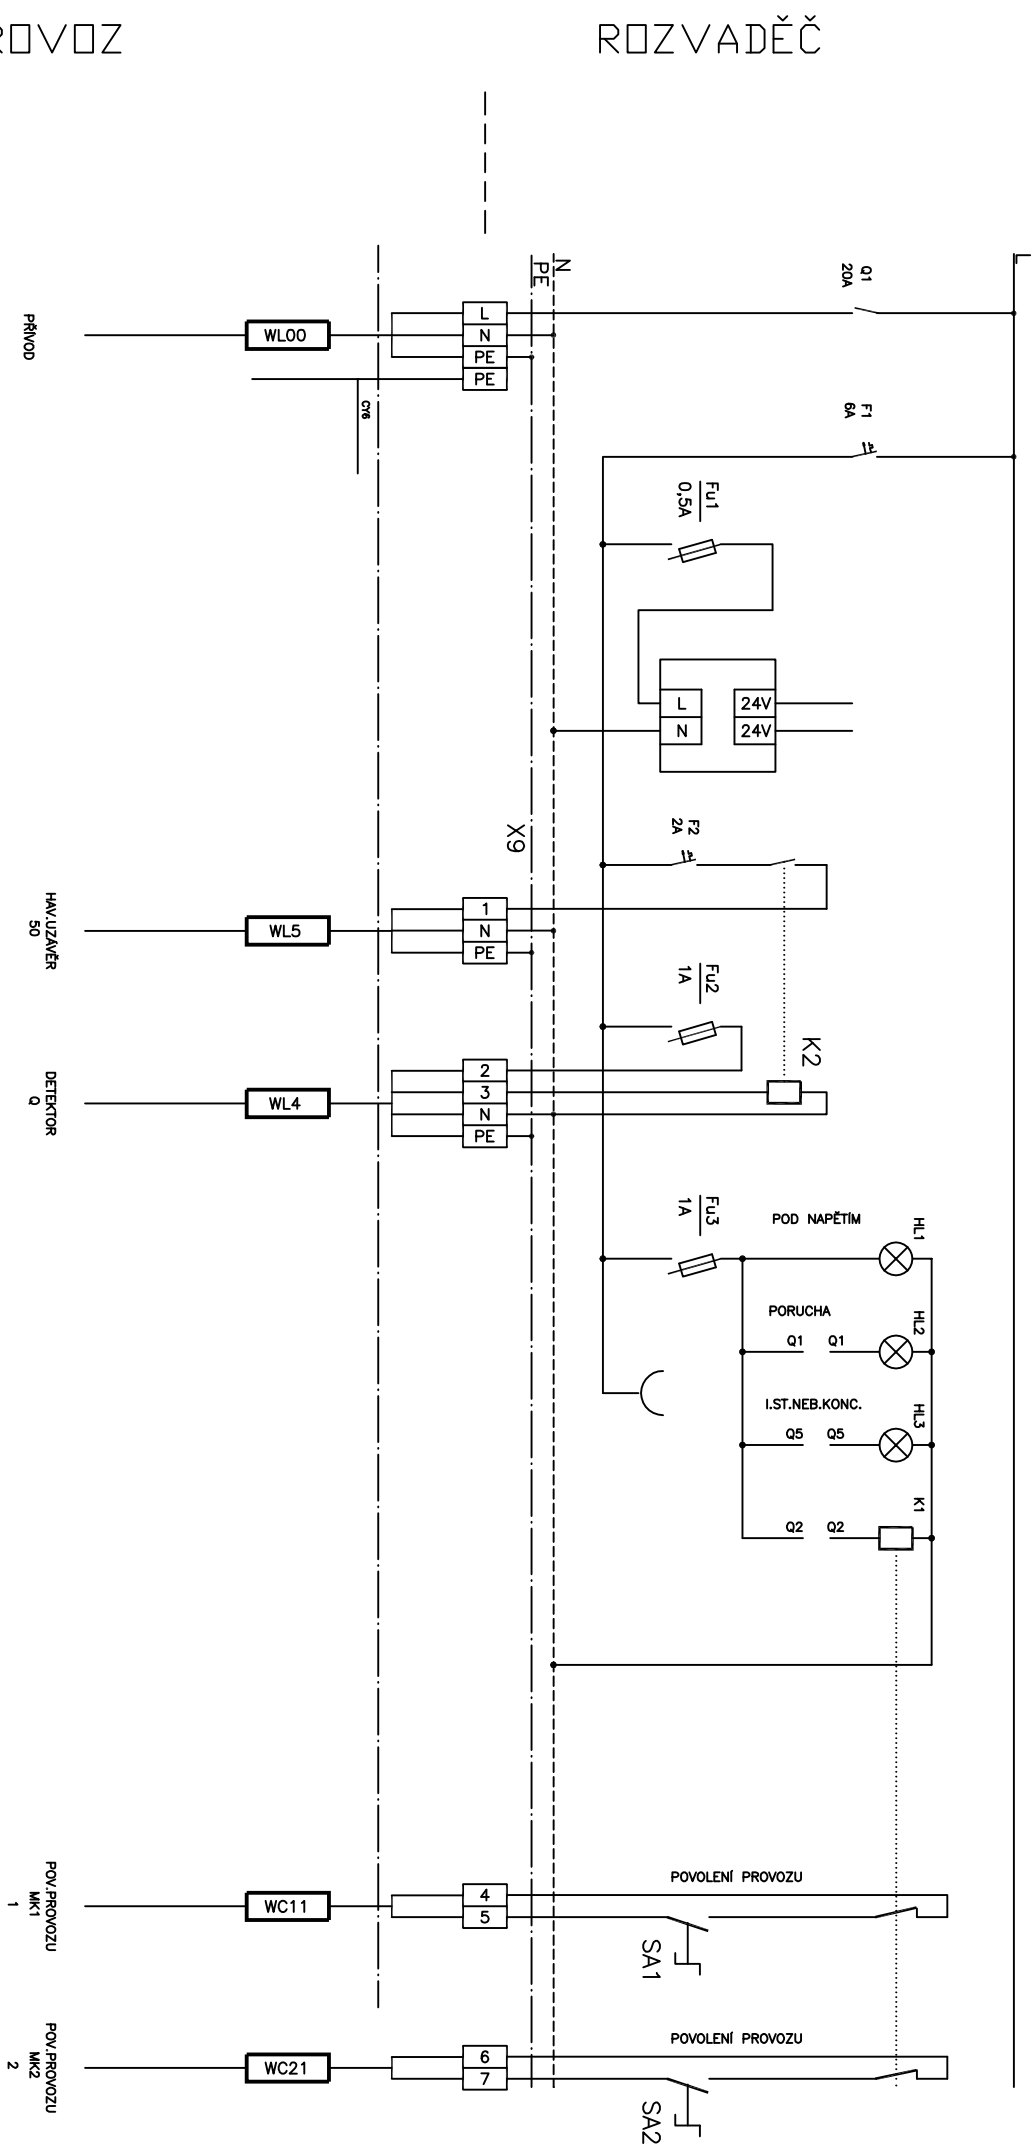

AKCE:	REKONSTRUKCE PLYNOVÉ KOTELNY 4.MŠ BLATENSKÁ	ZAK.ČÍSLO:	06/P/21	LST:	5
NÁZEV:	D.1.4.3 – MĚŘENÍ A REGULACE	ARCH.ČÍSLO:	MR04-4-02		