




STANOVIŠTĚ Č. 1

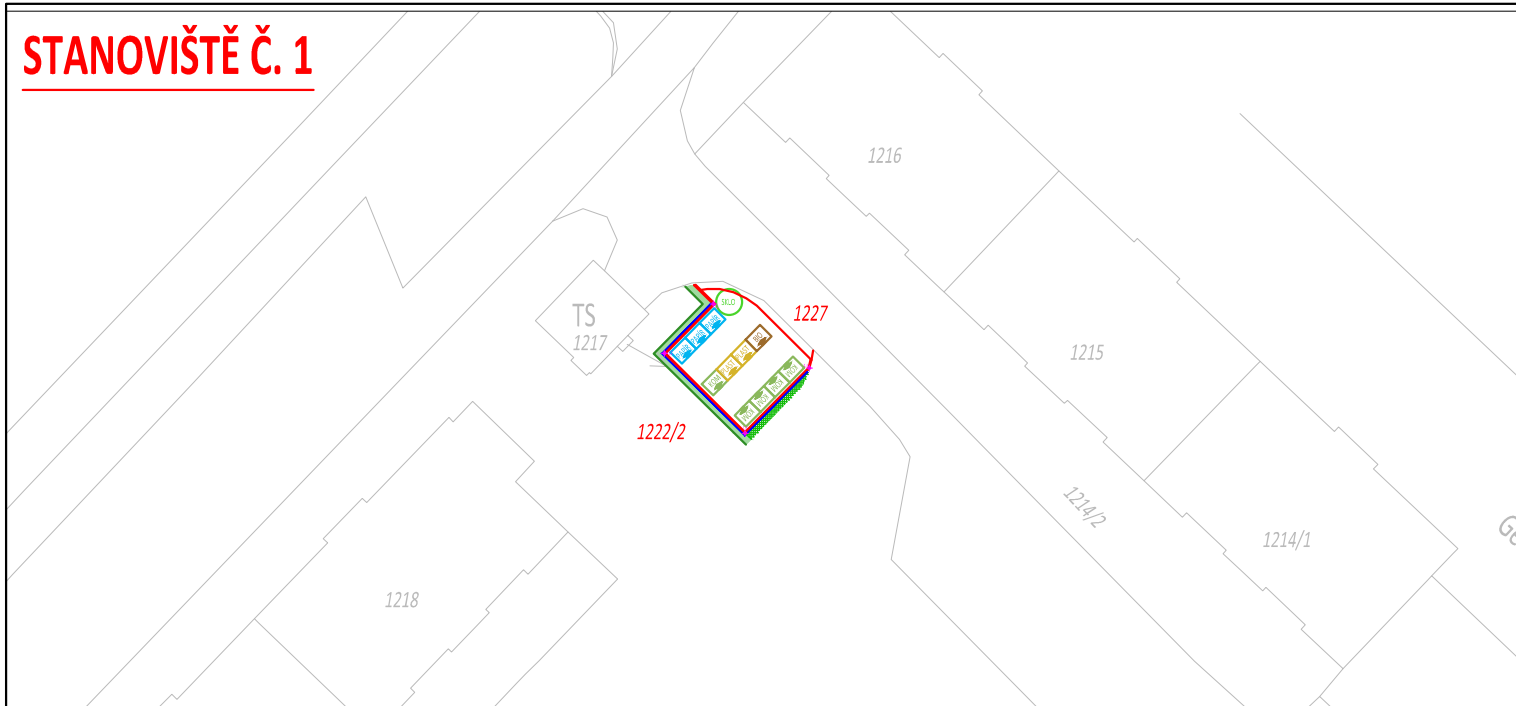


STANOVIŠTĚ Č. 4

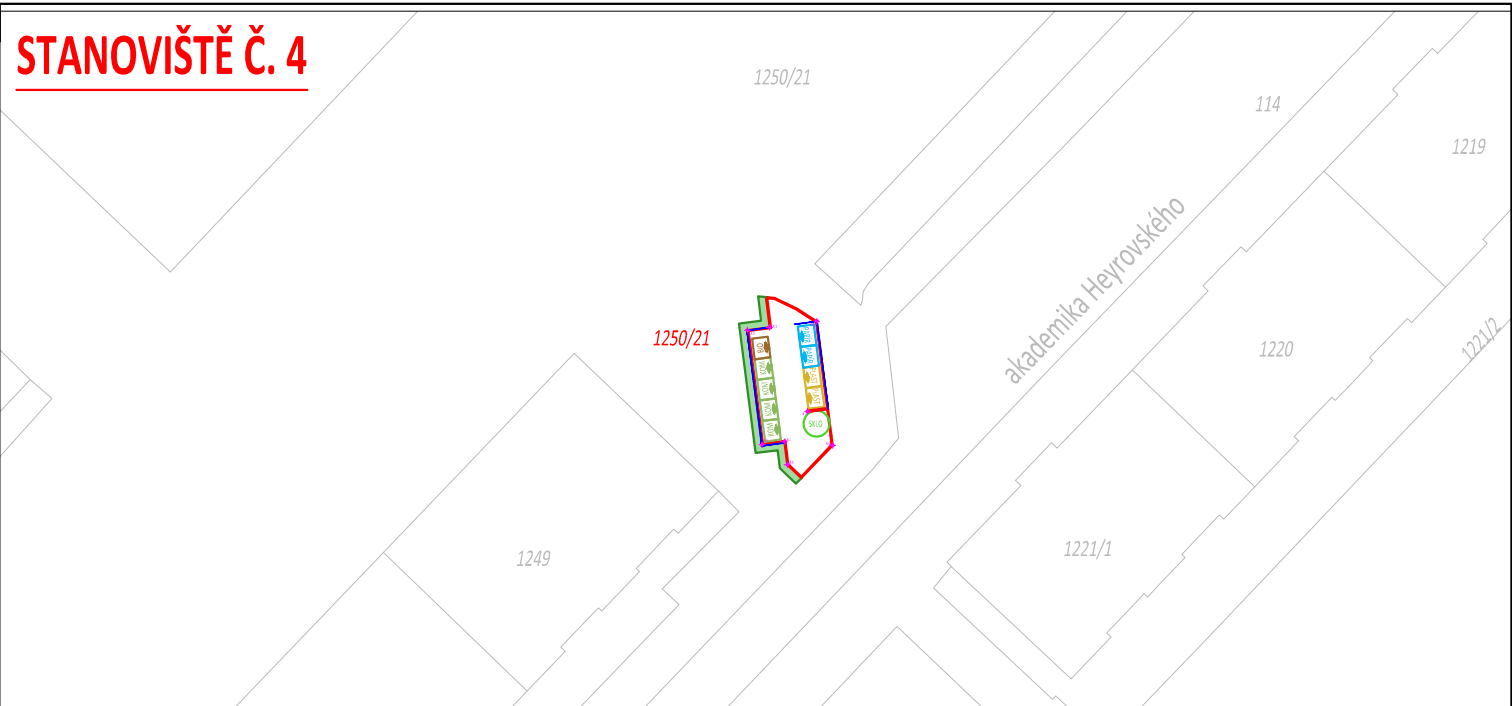

STANOVIŠTĚ Č. 2

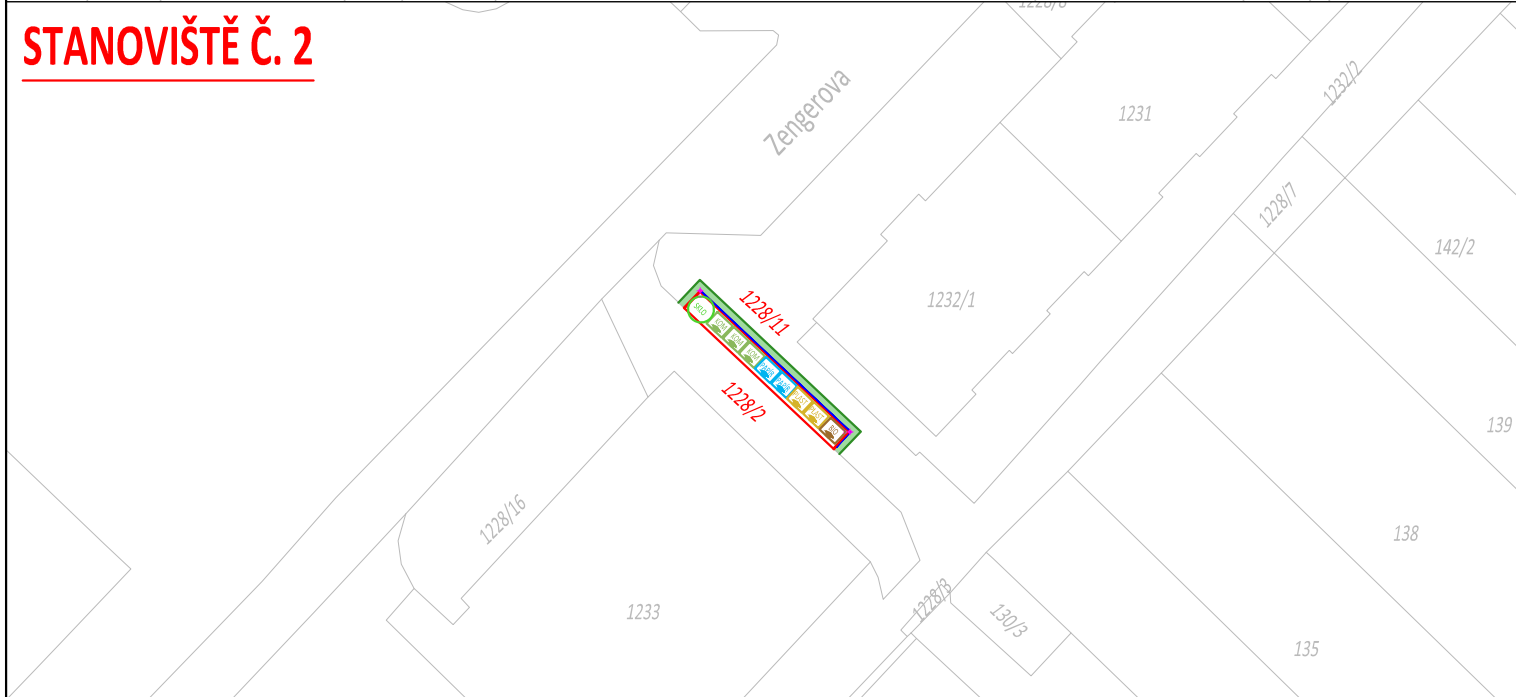

STANOVIŠTĚ Č. 3

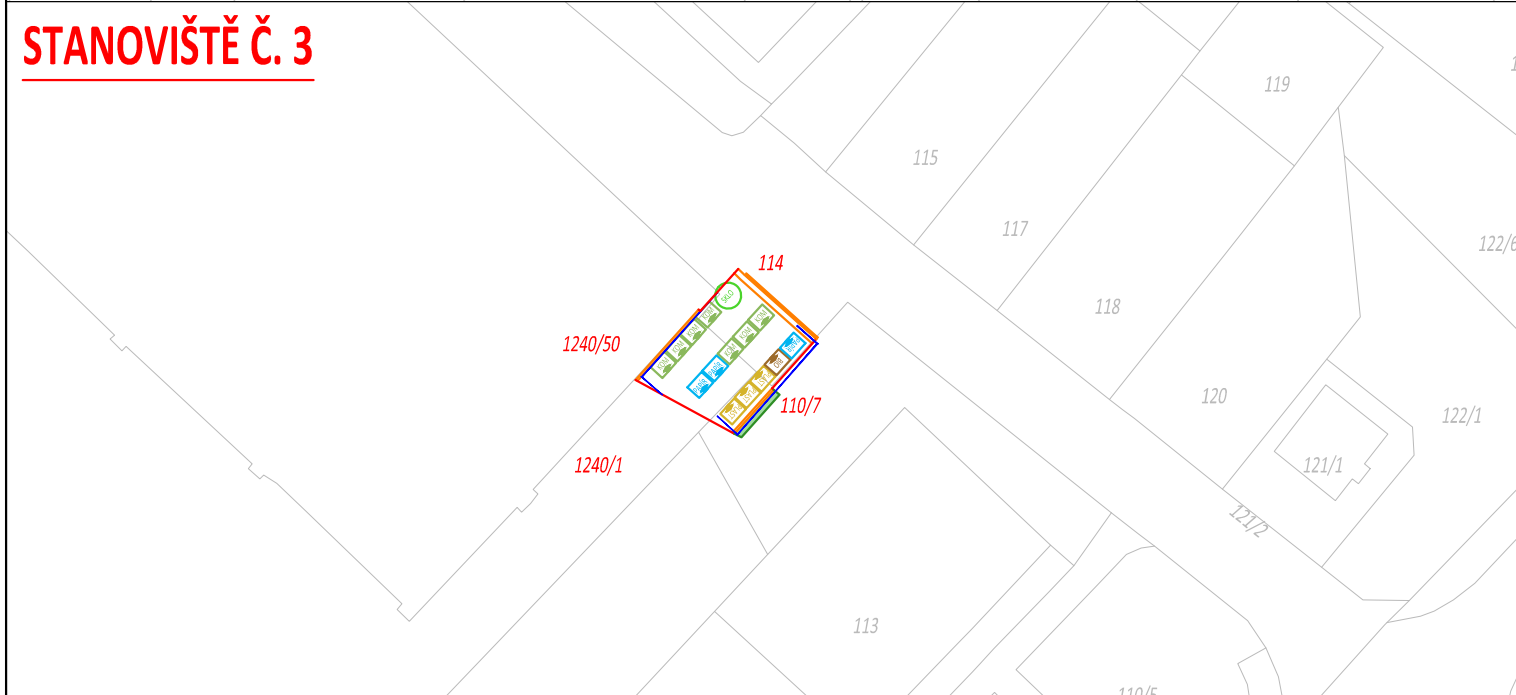


	Číslo parcely	Katastrální území	Vlastnické právo
Stanoviště 1	1222/1	Chomutov II	STATUTÁRNÍ MĚSTO CHOMUTOV
	1227	Chomutov II	STATUTÁRNÍ MĚSTO CHOMUTOV
Stanoviště 2	1228/11	Chomutov II	STATUTÁRNÍ MĚSTO CHOMUTOV
	1228/2	Chomutov II	STATUTÁRNÍ MĚSTO CHOMUTOV
Stanoviště 3	114	Chomutov II	STATUTÁRNÍ MĚSTO CHOMUTOV
	110/7	Chomutov II	STATUTÁRNÍ MĚSTO CHOMUTOV
	1240/1	Chomutov II	STATUTÁRNÍ MĚSTO CHOMUTOV
	1240/50	Chomutov II	STATUTÁRNÍ MĚSTO CHOMUTOV
Stanoviště 4	1250/21	Chomutov II	STATUTÁRNÍ MĚSTO CHOMUTOV



Investor:	STATUTÁRNÍ MĚSTO CHOMUTOV Zborovská 4602, 430 01 Chomutov IČ: 00261891	± 0,000 =
-----------	--	-----------

Odpovědný projektant	Vypracoval	Kontroloval	
Oprávněná osoba kooperanta:			číslo zakázky:

Odpovědný projektant	Vypracoval	Kontroloval	 <div>Prusíkova 2577/16, 155 00 Praha 5 tel./fax: 241 400 056, 777 290 173 e-mail: kpatelier@kpatelier.cz website: www.kpatelier.cz</div>
ING. MARIE RYSKOVÁ	ING. MARIE RYSKOVÁ		

stavba:		formát	A3
4 kontejnerová stanoviště u Jitřenky Chomutov		číslo zakázky	21233
objekt:		stupeň dokumentace	DÚS
profese:		datum 1.vydání	03/2021
obsah:		měřítko	1:500
KATASTRÁLNÍ SITUACE		číslo výkresu:	výtisk číslo:
název dig.souboru:	datum revize:	číslo revize:	
2			