



STANOVIŠTĚ Č. 3

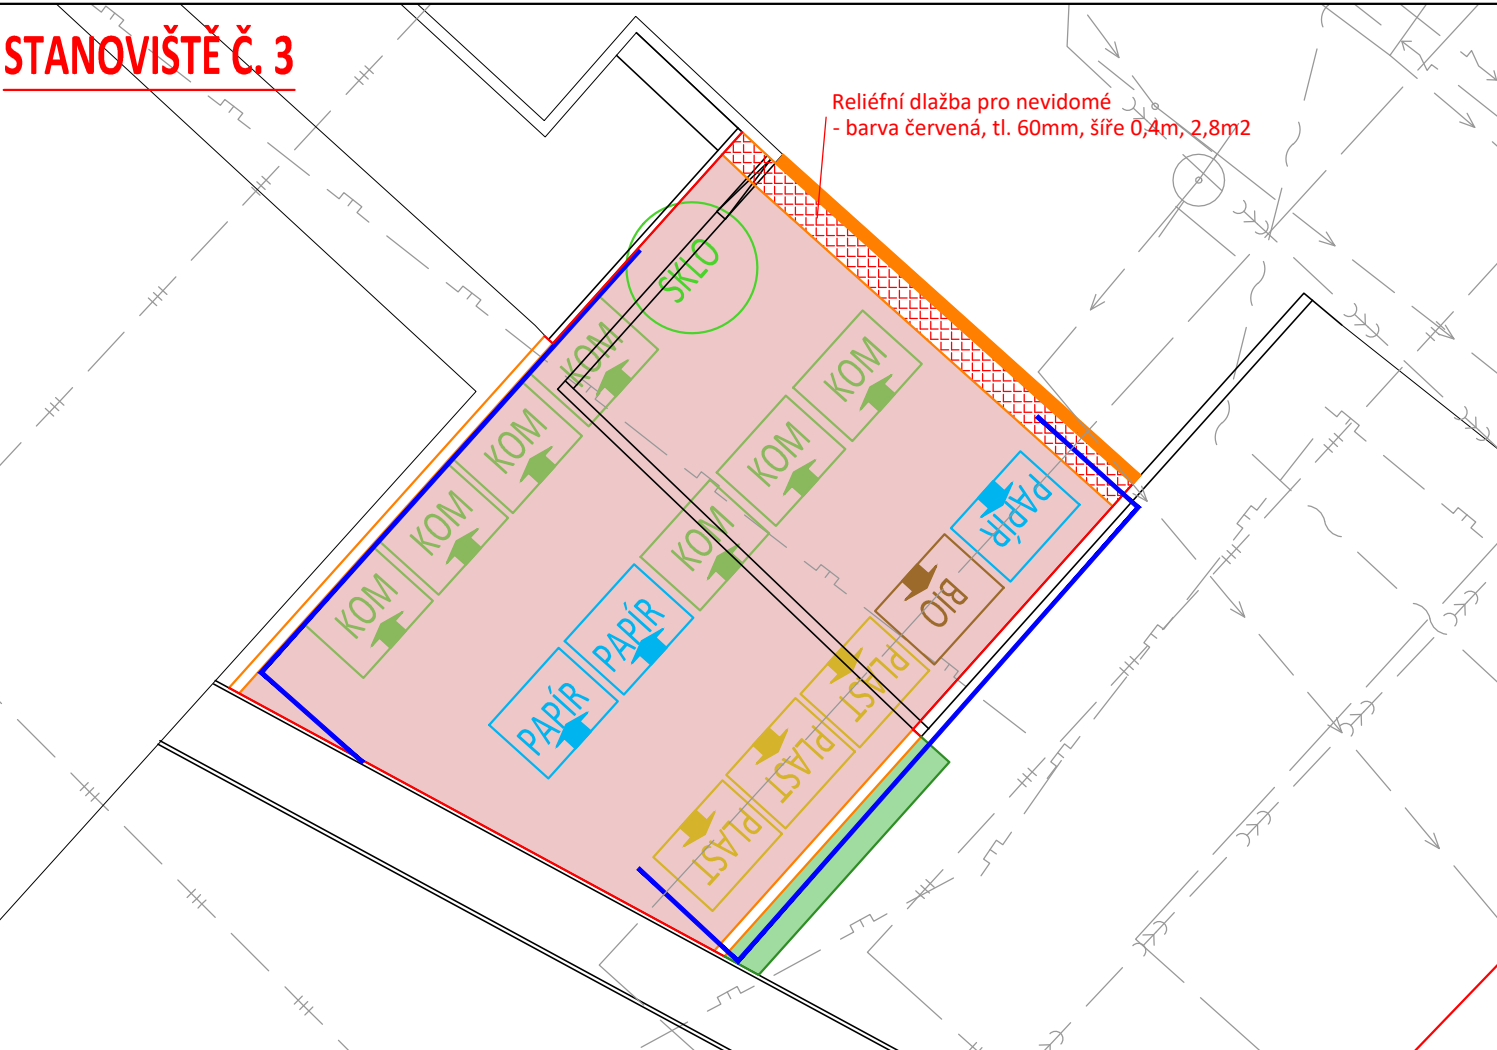

STANOVIŠTĚ Č. 4

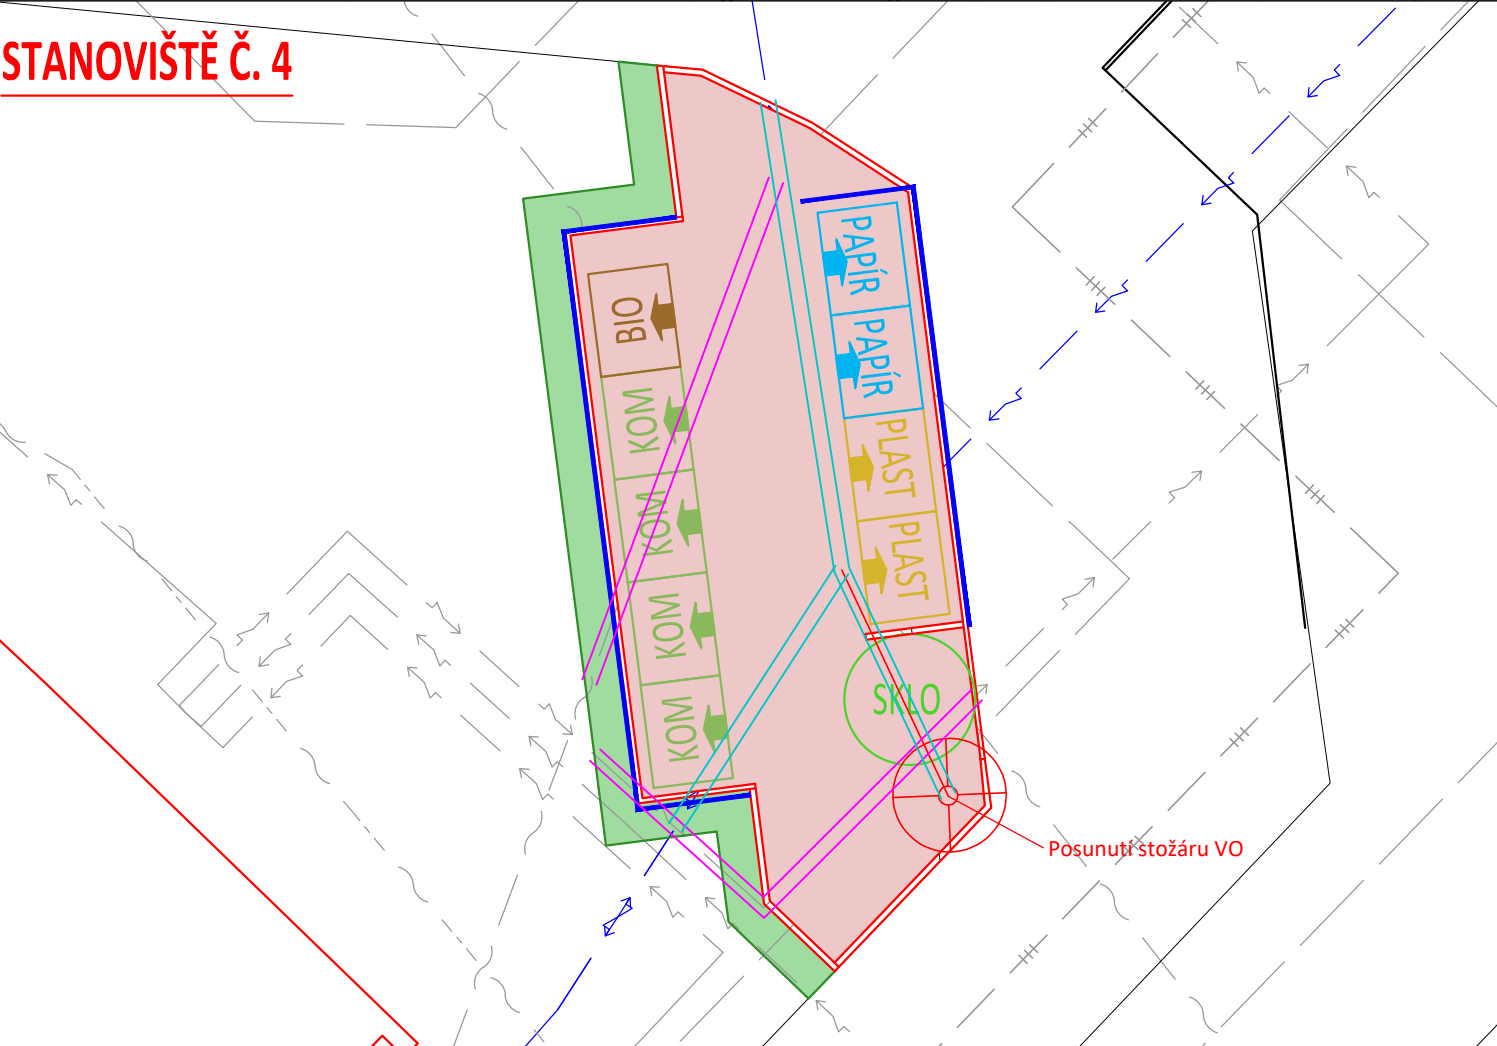

LEGENDA:


- Stávající polohopis
- Nové chodníkové obruby, betonové 80 x 250 x 1000
- Oplocení stanoviště
- Úprava zeleně kolem obrub, pruh 0,5m
- Dlážděná plocha - betonová dlažba 200 x 100 x 60mm, barva přírodní

INŽENÝRSKÉ SÍTĚ:

- ČEZ podzemní silový kabel NN
- ČEZ podzemní silový kabel VN
- CETIN podzemní sdělovací kabel
- SČVK vododvň řad
- SČVK kanalizační řad
- INNOGY podzemní NTL plynovod
- ACTHERM sekundární rozvod tepla podzemní
- ČEZ Teplárenská primární rozvod tepla podzemní
- TSMCH Stávající podzemní rozvod veřejného osvětlení

DODATEČNÁ OCHRANA IS: (dělené chráničky HDPE)

- Ochrana ČEZ NN
- Ochrana CETIN
- Ochrana TSMCH rozvody VO

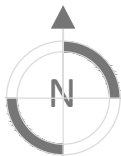

- Zákres inženýrských sítí je pouze informativní, před zahájením stavebních prací je nutné jejich vytyčení správcem.
- U stanoviště 4 je nutná překládka stožáru VO. Na stožáru je instalován varovný systém s amplióny.
- Podzemní kabel CETIN, který křížuje stanoviště 4 ve směru od JV k SZ je nefunkční.

Investor: STATUTÁRNÍ MĚSTO CHOMUTOV Zborovská 4602, 430 01 Chomutov IČ: 00261891			± 0,000 =	
Odpovědný projektant	Vypracoval	Kontroloval		
Oprávněná osoba kooperanta:			číslo zakázky:	
Odpovědný projektant	Vypracoval	Kontroloval	 <div>Prusíkova 2577/16, 155 00 Praha 5 tel./fax: 241 400 056, 777 290 173 e-mail: kpatelier@kpatelier.cz website: www.kpatelier.cz</div>	
ING. MARIE RYSKOVÁ	ING. MARIE RYSKOVÁ			
stavba: 4 kontejnerová stanoviště u Jitřenky Chomutov			formát	A3
objekt:			číslo zakázky	21233
profese:			stupeň dokumentace	DÚS
obsah: Koordinační situace 3 a 4			datum 1.vydání	03/2021
název dig.souboru:			měřítko	1:100
datum revize:			číslo výkresu:	4
číslo revize:			výtisk číslo:	