



STANOVIŠTĚ Č. 3

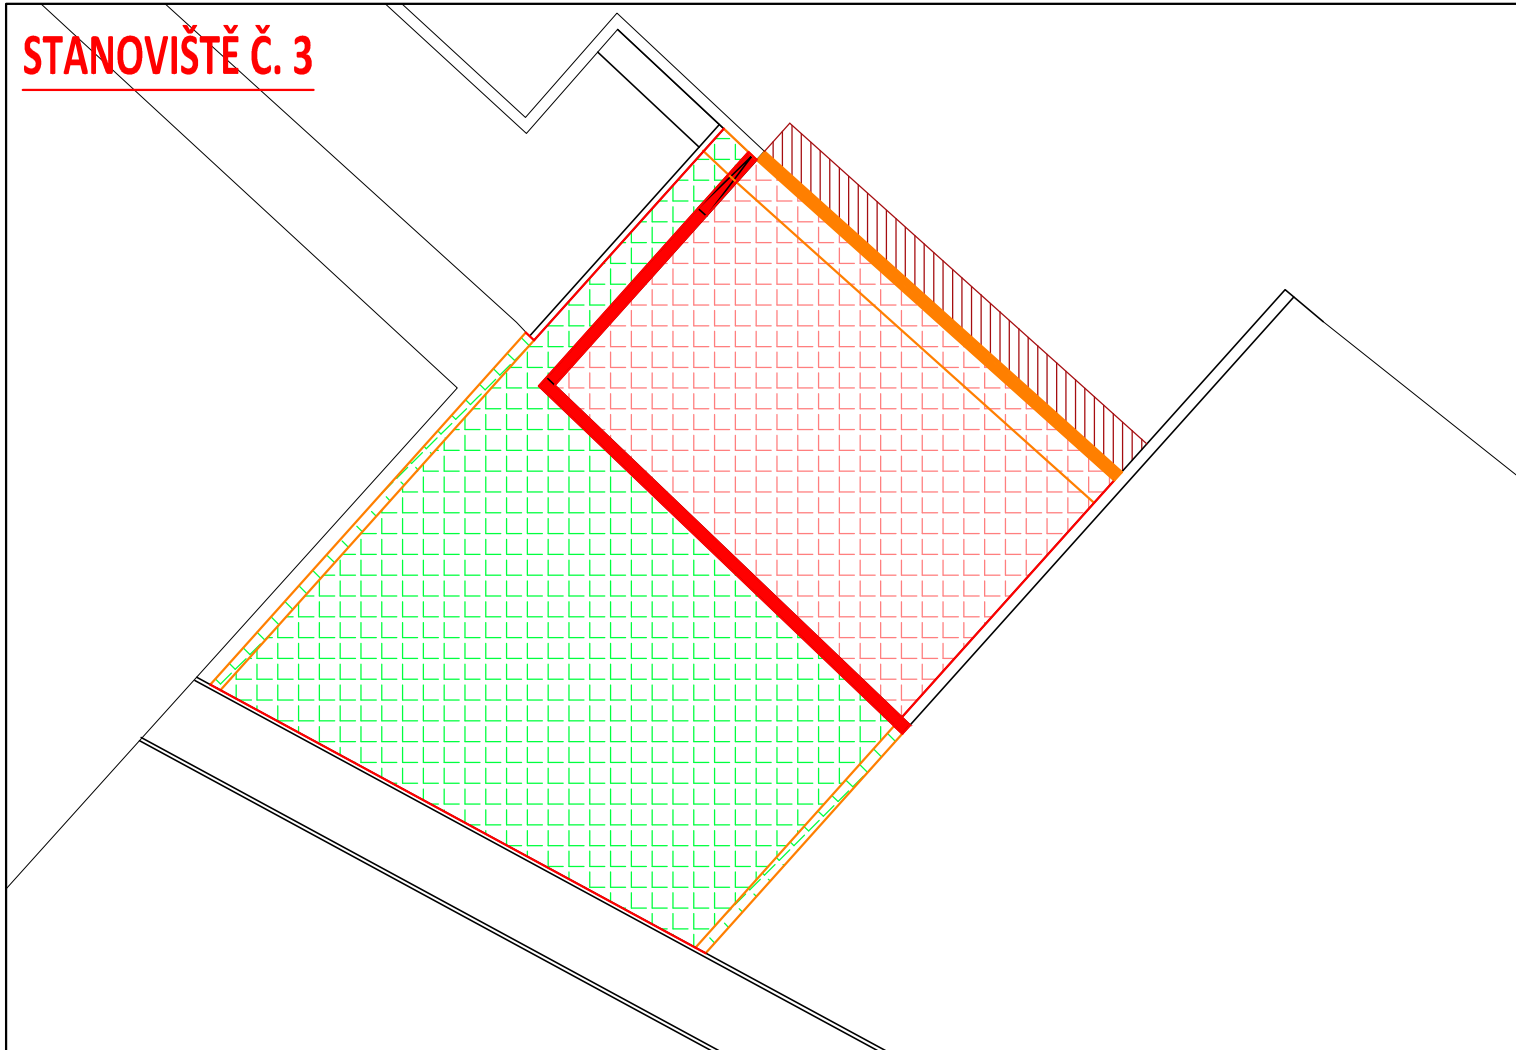

STANOVIŠTĚ Č. 4

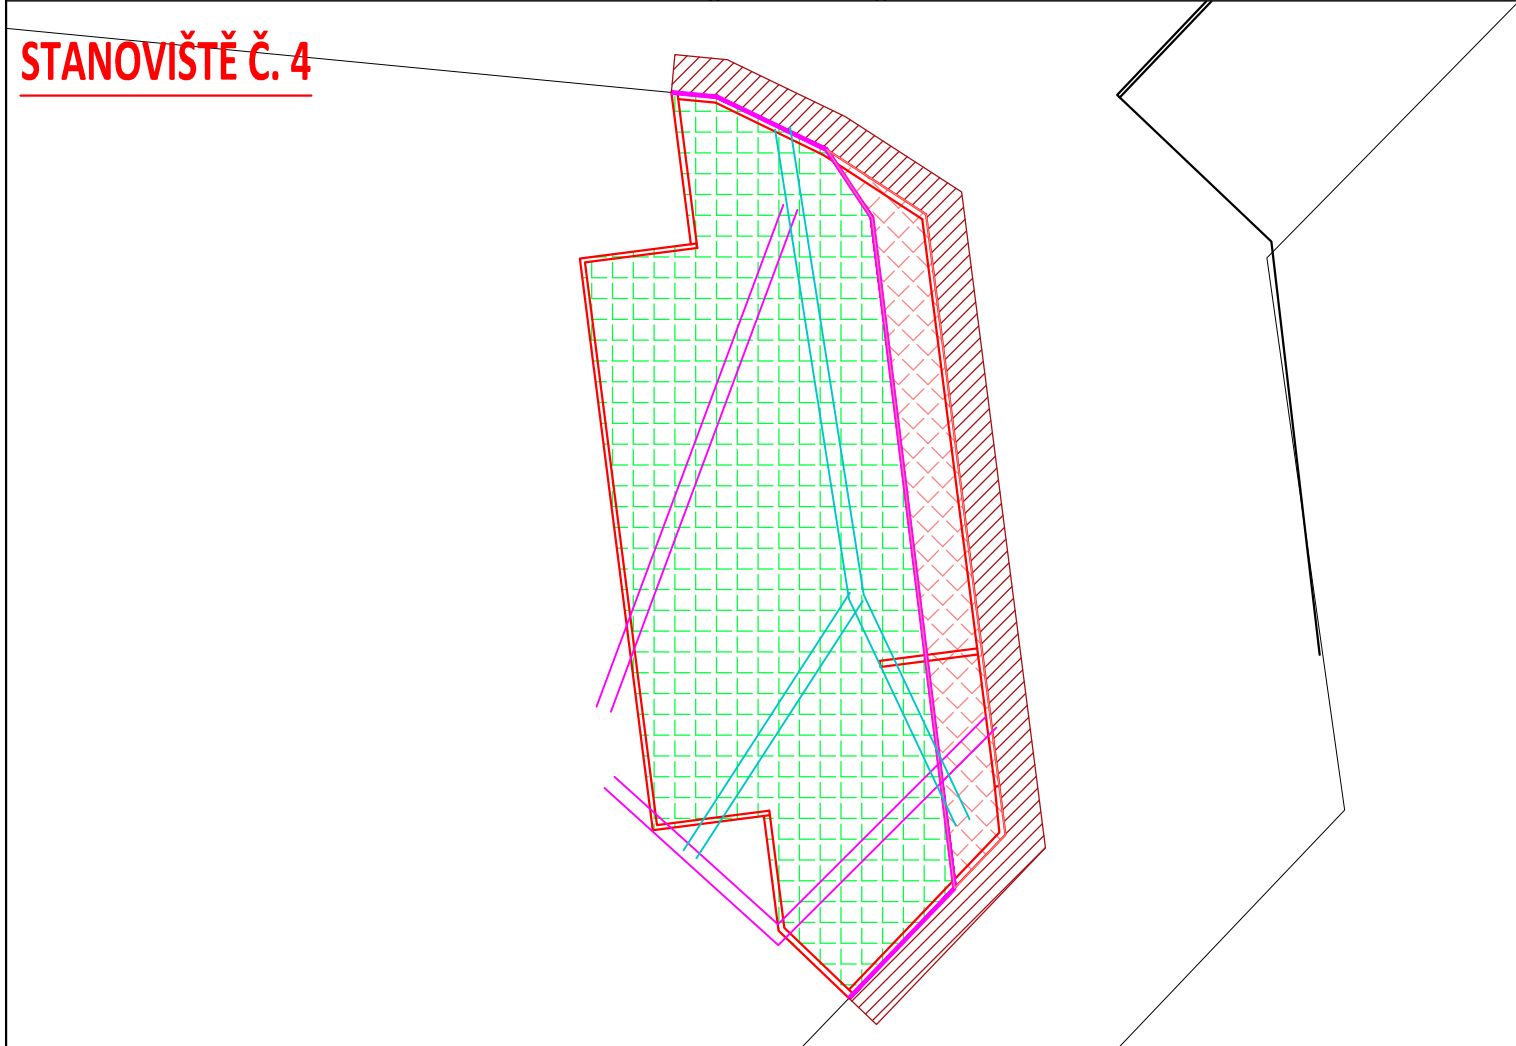

**LEGENDA:**

- Stávající polohopis
- Nové chodníkové obruby, betonové 80 x 250 x 1000
- Nové silniční obruby, betonové 150 x 250 x 1000
- Nové silniční obruby, betonové 150 x 150 x 1000

**BOURACÍ PRÁCE ( STANOVIŠTĚ 3 ):**

Trhání silničních betonových obrub	10,65m
Frézování kolem nových obrub	3,2m <sup>2</sup>
Řezání asfaltu	6,5m
Odstranění stávající živice tl. 100mm	26,1m <sup>2</sup>
Sejmutí ornice tl. 15cm	37,4m <sup>2</sup>
Odstranění podkladních vrstev do hl. 440mm	37,4m <sup>2</sup>

**BOURACÍ PRÁCE ( STANOVIŠTĚ 4 ):**

Trhání chodníkových betonových obrub	14,3m
Frézování kolem nových obrub	7,9m <sup>2</sup>
Řezání asfaltu	16,3m
Odstranění stávající živice tl. 50mm	6,7m <sup>2</sup>
Odstranění podkladních vrstev do hl. 90mm	6,7m <sup>2</sup>
Sejmutí ornice tl. 15cm	37,6m <sup>2</sup>
Odstranění podkladních vrstev do hl. 440mm	37,6m <sup>2</sup>
Odkopávky ruční pro chráničky do hl. 1,0m, šíře 0,5m	30m

- U stanoviště 4 je nutná překládka stožáru VO. Na stožáru je instalován varovný systém s amplióny.


- Podzemní kabel CETIN, který křížuje stanoviště 4 ve směru od JV k SZ je nefunkční.

Investor:

**STATUTÁRNÍ MĚSTO CHOMUTOV**  
Zborovská 4602, 430 01 Chomutov  
IČ: 00261891

± 0,000 =

Odpovědný projektant	Vypracoval	Kontroloval	
Oprávněná osoba kooperanta:			číslo zakázky:

Odpovědný projektant	Vypracoval	Kontroloval	 <div>Prusíkova 2577/16, 155 00 Praha 5 tel./fax: 241 400 056, 777 290 173 e-mail: kapatelier@kapatelier.cz website: www.kapatelier.cz</div>
ING. MARIE RYSKOVÁ	ING. MARIE RYSKOVÁ		

stavba:		formát	A3
4 kontejnerová stanoviště u Jitřenky Chomutov		číslo zakázky	21233
objekt:		stupeň dokumentace	DÚS
profese:		datum 1.vydání	03/2021
obsah:		měřítko	1:100
Bourání stanoviště 3 a 4		číslo výkresu:	výtisk číslo:
název dig.souboru:	datum revize:	číslo revize:	6