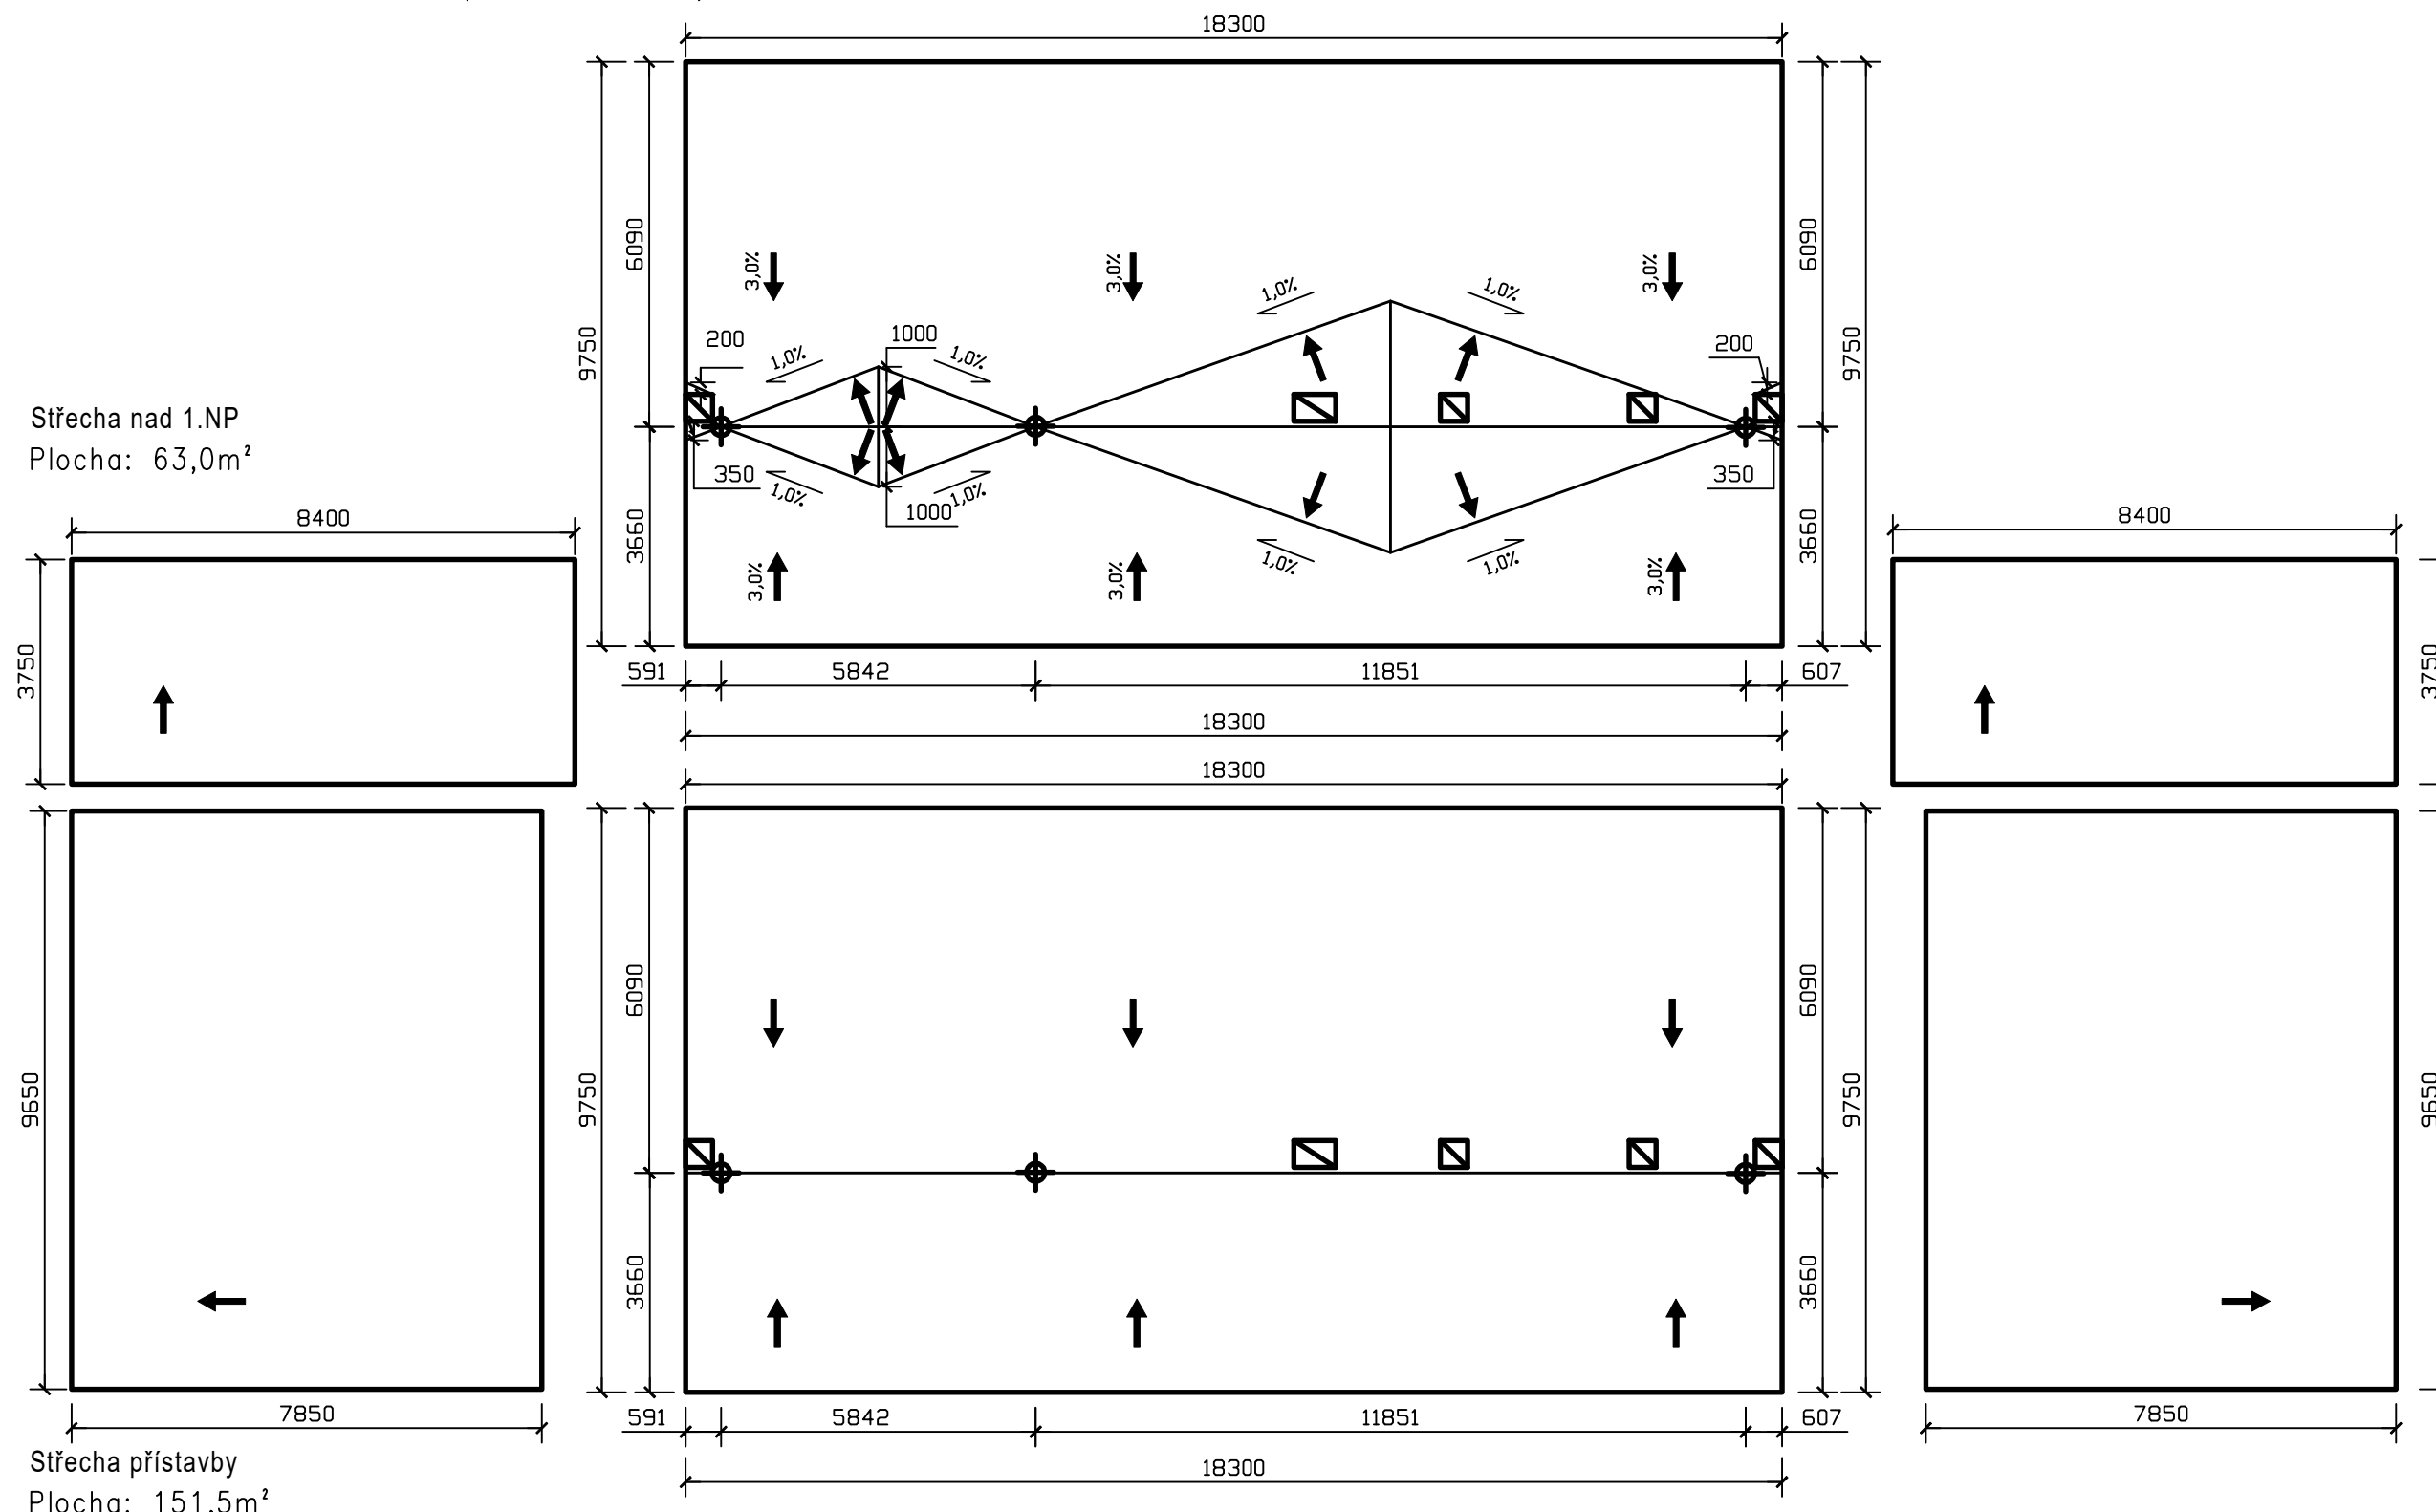


2020-009705-BaK

Zakázka: Mateřská školka Radost, Palackého 4059, Chomutov

Střecha nad 2.NP
Plocha: 177,3m²

Poznámka:

- Objednatel je odpovědný za soulad předaných podkladů pro výpočet se skutečností.
- Objednatel je povinen, nejpozději před objednáním spádových klínů, provést kontrolu jejich parametrů (např. způsob spádování, použité typy izolačních materiálů, sklon, minimální a maximální výšky) a dále ověřit soulad uvažovaných rozměrů se skutečnými rozměry na stavbě.
- V případě, že výsledný sklon hydroizolační vrstvy je menší než 3%, upozorňujeme na riziko vzniku kaluží na povrchu hydroizolace (viz platná ČSN 73 1901).
- Podklad je nutné před pokládkou spádových klínů připravit tak, aby nebyl negativně ovlivněn odtok vody z povrchu střechy.
- Doplňkové rovné desky je nutné zbrousit nebo vypodložit do spádu ke střešním vtokům.
- Vrstvy tepelné izolace se kladou na vazbu.
- K rovným deskám v celé ploše střechy byla připočítána 2,0% navíc na prořez těchto desek.
- Geometrie je zpracována dle projektové dokumentace objednatele – podklady: dwg.
- Vyspádováno dle podkladů a požadavků objednatele – spád spádových klínů 3,0 %, spád rozháněcích klínů 6,0 %; požadovaná minimální tloušťka spádových klínů 30 mm / průměrná celková tloušťka 280 mm.
- Na základě kombinace zadaného sklonu střechy a geometrie rozháněk, vychází spád úžlabí rozháněcích klínů 1,0 % (při ideálně rovném podkladu).