

LEGENDA:

- 1.1


KOMPAKTNÍ VZDUCHOTECHNICKÁ JEDNOTKA
TECHNICKÝ POPIS VIZ TECHNICKÁ ZPRÁVA
- 1.2

FASÁDNÍ KOMBINOVANÁ VYÚSTKA VERTIKÁLNÍ
PODROBNOSTI VIZ TECHNICKÁ ZPRÁVA
- 1.3

FASÁDNÍ KOMBINOVANÁ VYÚSTKA HORIZONTÁLNÍ
PODROBNOSTI VIZ TECHNICKÁ ZPRÁVA
- KRUHOVÉ POTRUBÍ SPIRO.
MATERIÁL POZINKOVANÝ PLECH
- LÁTKOVÝ VYÚSTEK


D.1.4 – Vzduchotechnika

ZODP. PROJEKTANT		VYPRACOVAL		KRESLIL		Ing. Radek Fokt Pod Studánkou 3015/45 434 01 MOST IČO: 432 42 995		
Miroslav FOKT		Ing. Radek FOKT		Ing. Radek FOKT				
INVESTOR: Statutární město Chomutov, Zborovská 4602, Chomutov								
KRAJ: Ústecký			OBEC: Chomutov			ZAKÁZKA č. 9149 - 04 - 2020 FORMÁT 2 x A4 DATUM 04.2020 STUPEŇ DPS MĚŘITKO 1:100 Výkres 1		
AKCE:								
Snížení energetické náročnosti MŠ RADOST								
ul. Palackého č.p. 4059								
CHOMUTOV								
OBSAH: Půdorys 1. PP								

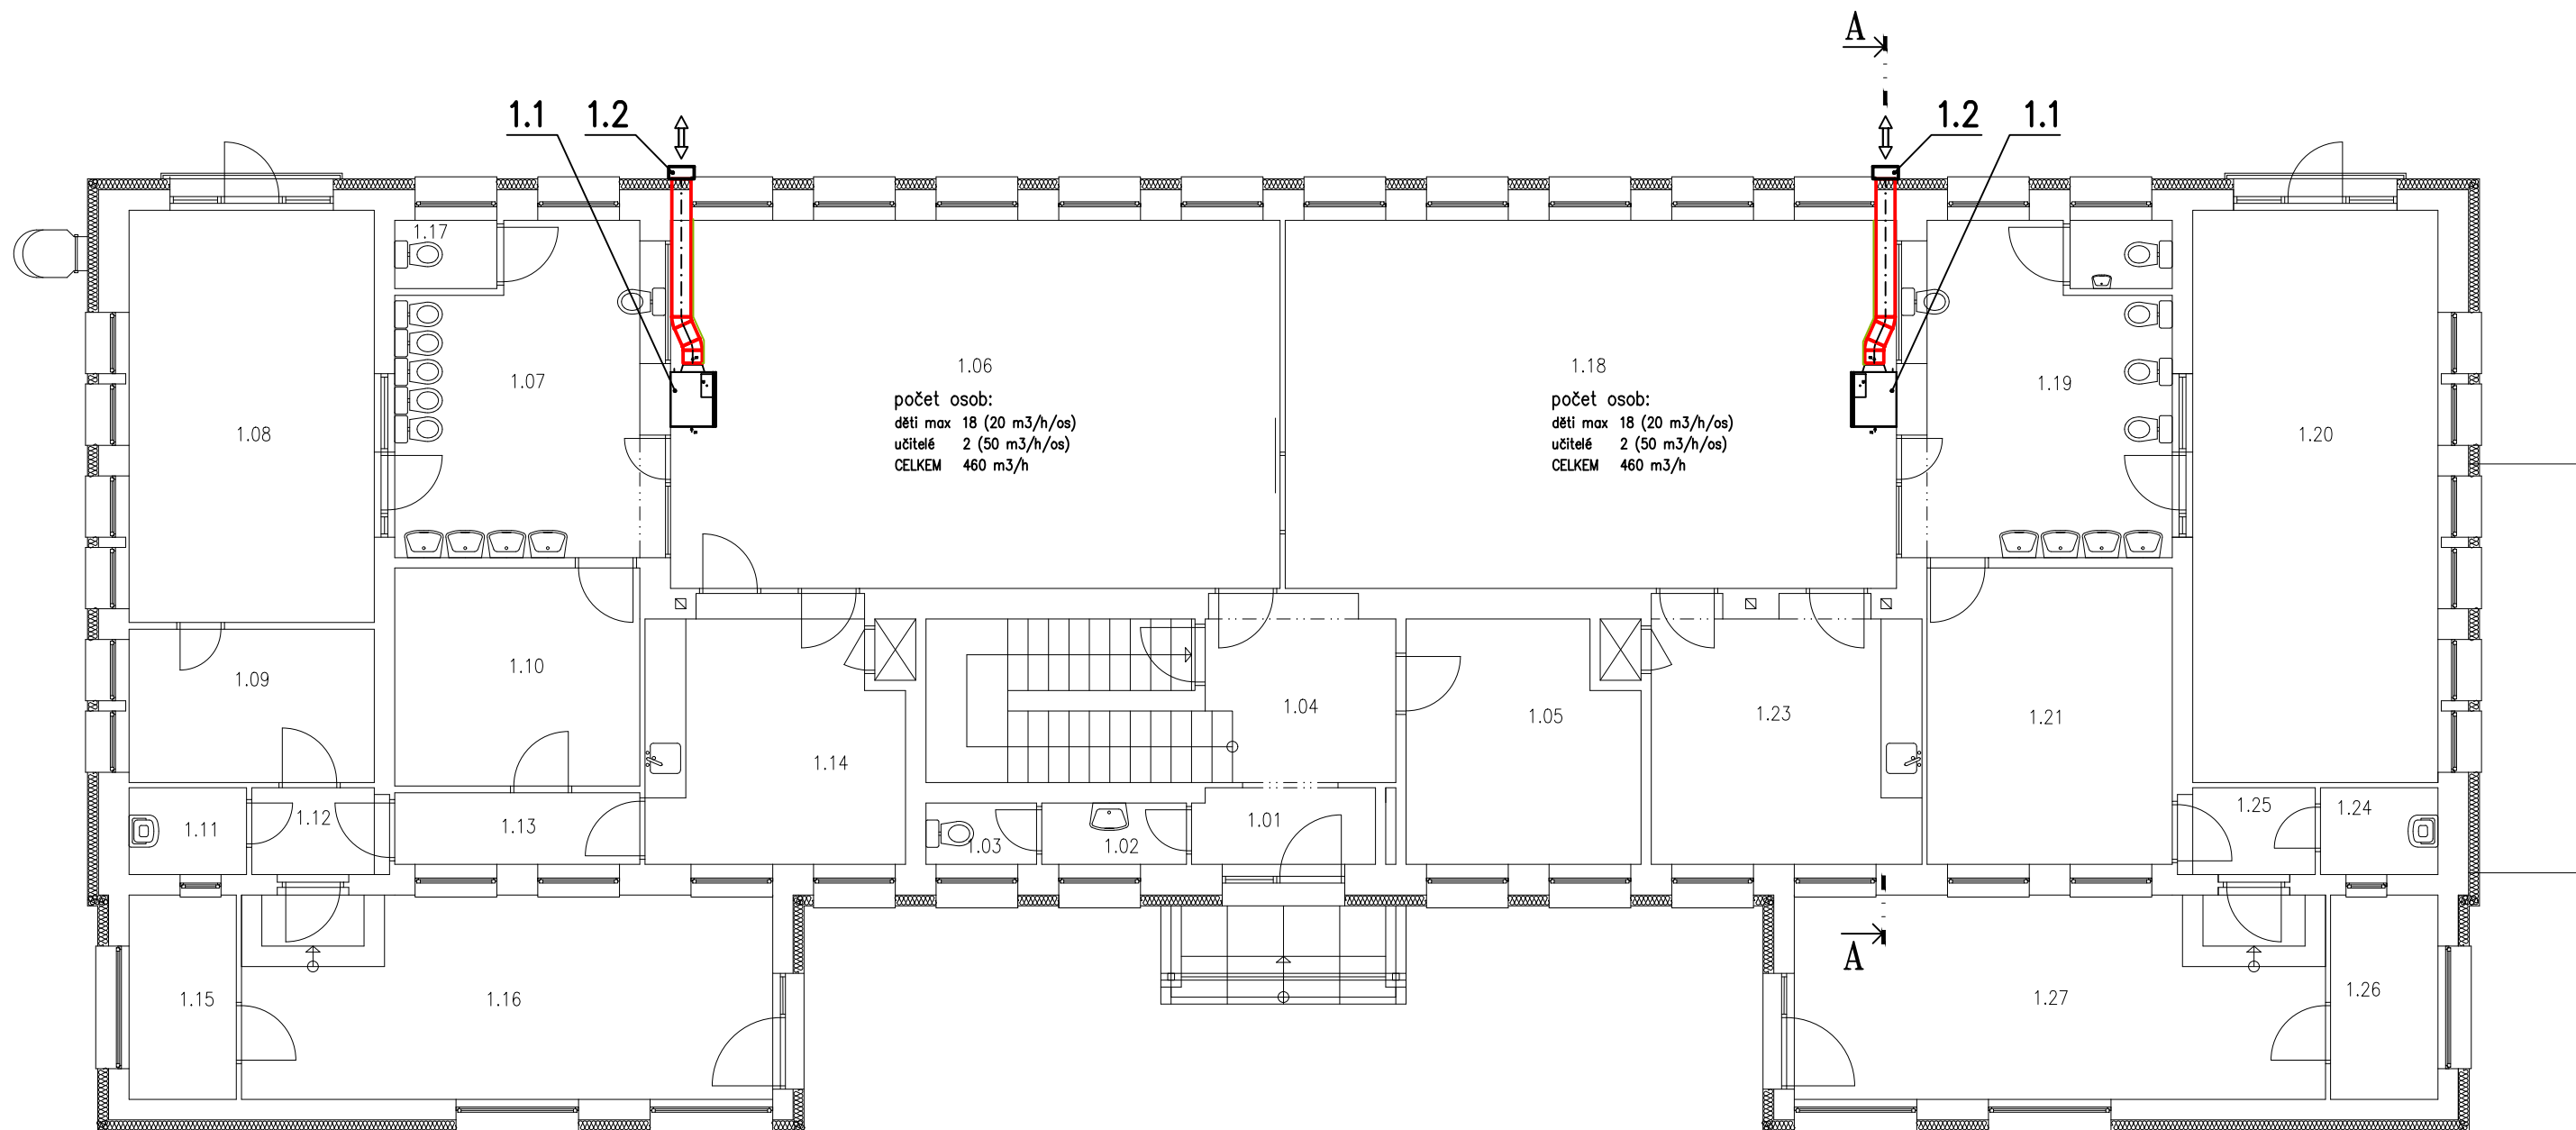

LEGENDA:


- 1.1** KOMPAKTNÍ VZDUCHOTECHNICKÁ JEDNOTKA
TECHNICKÝ POPIS VIZ TECHNICKÁ ZPRÁVA
- 1.2** FASÁDNÍ KOMBINOVANÁ VÝÚSTKA VERTIKÁLNÍ
PODROBNOSTI VIZ TECHNICKÁ ZPRÁVA
- 1.3** FASÁDNÍ KOMBINOVANÁ VÝÚSTKA HORIZONTÁLNÍ
PODROBNOSTI VIZ TECHNICKÁ ZPRÁVA

 KRUHOVÉ POTRUBÍ SPIRO.
MATERIÁL POZINKOVANÝ PLECH

 LÁTKOVÝ VÝÚSTEK


D.1.4 – Vzduchotechnika

ZODP. PROJEKTANT		VYPRACOVAL		KRESLIL		Ing. Radek Fokt Pod Studánkou 3015/45 434 01 MOST IČO: 432 42 995		
Miroslav FOKT		Ing. Radek FOKT		Ing. Radek FOKT				
INVESTOR: Statutární město Chomutov, Zborovská 4602, Chomutov								
KRAJ: Ústecký			OBEC: Chomutov			ZAKÁZKA č. 9149 - 04 - 2020 FORMÁT 2 x A4 DATUM 04.2020 STUPEŇ DPS MĚŘITKO 1:100 Výkres 2		
AKCE:								
Snížení energetické náročnosti MŠ RADOST								
ul. Palackého č.p. 4059 CHOMUTOV								
OBSAH: Půdorys 1. NP								

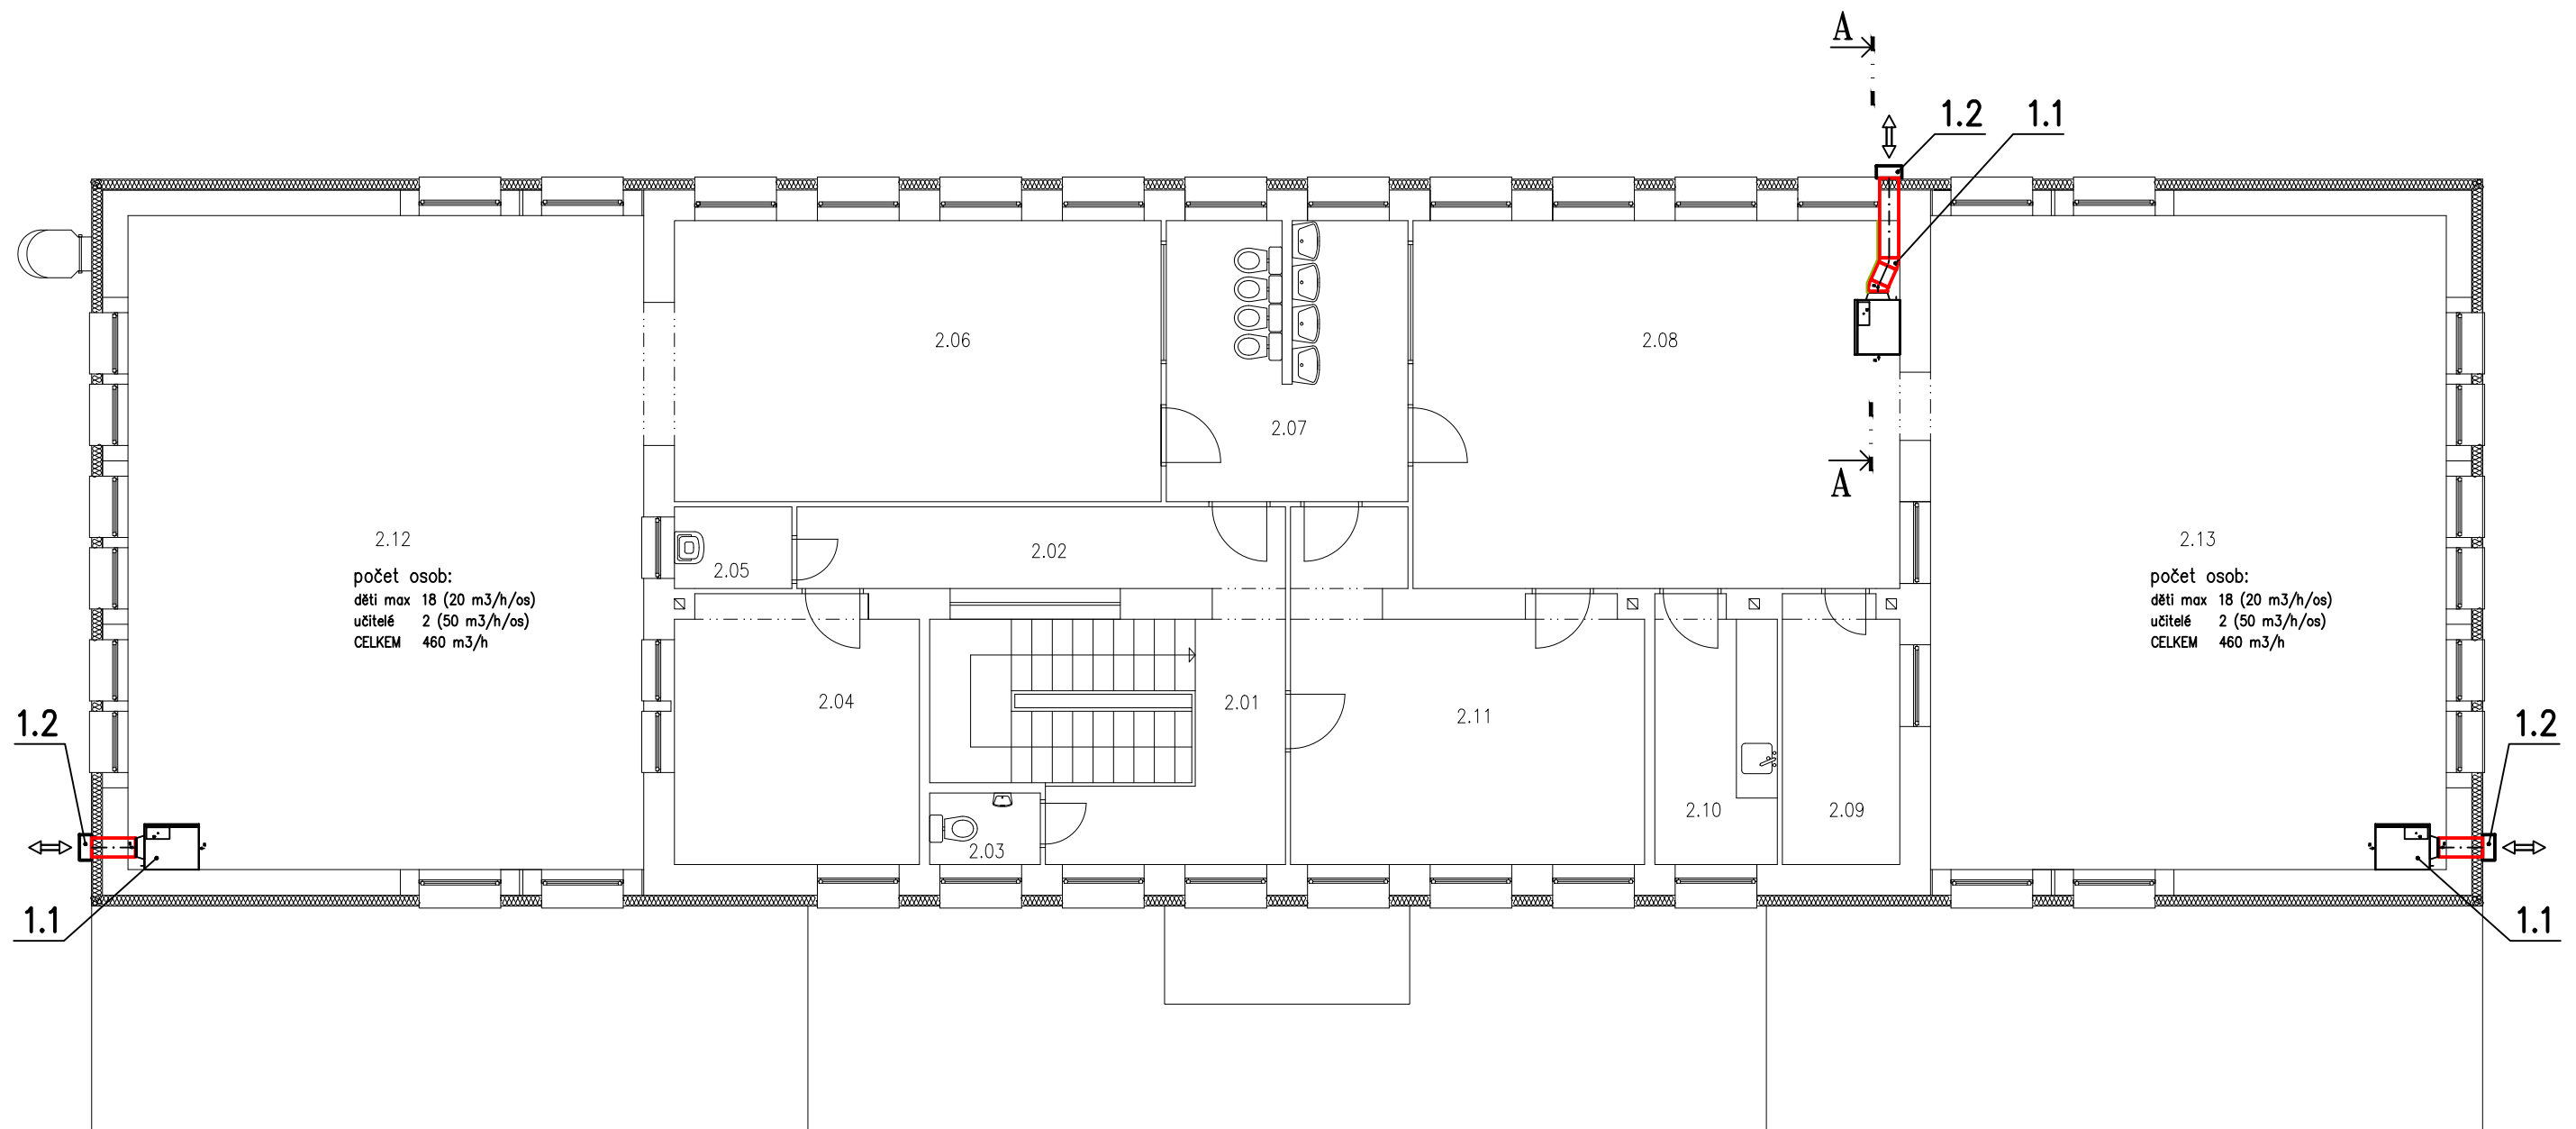

LEGENDA:


- 1.1** KOMPAKTNÍ VZDUCHOTECHNICKÁ JEDNOTKA
TECHNICKÝ POPIS VIZ TECHNICKÁ ZPRÁVA
- 1.2** FASÁDNÍ KOMBINOVANÁ VYÚSTKA VERTIKÁLNÍ
PODROBNOSTI VIZ TECHNICKÁ ZPRÁVA
- 1.3** FASÁDNÍ KOMBINOVANÁ VYÚSTKA HORIZONTÁLNÍ
PODROBNOSTI VIZ TECHNICKÁ ZPRÁVA

 KRUHOVÉ POTRUBÍ SPIRO.
MATERIÁL POZINKOVANÝ PLECH



 LÁTKOVÝ VYÚSTEK

D.1.4 – Vzduchotechnika

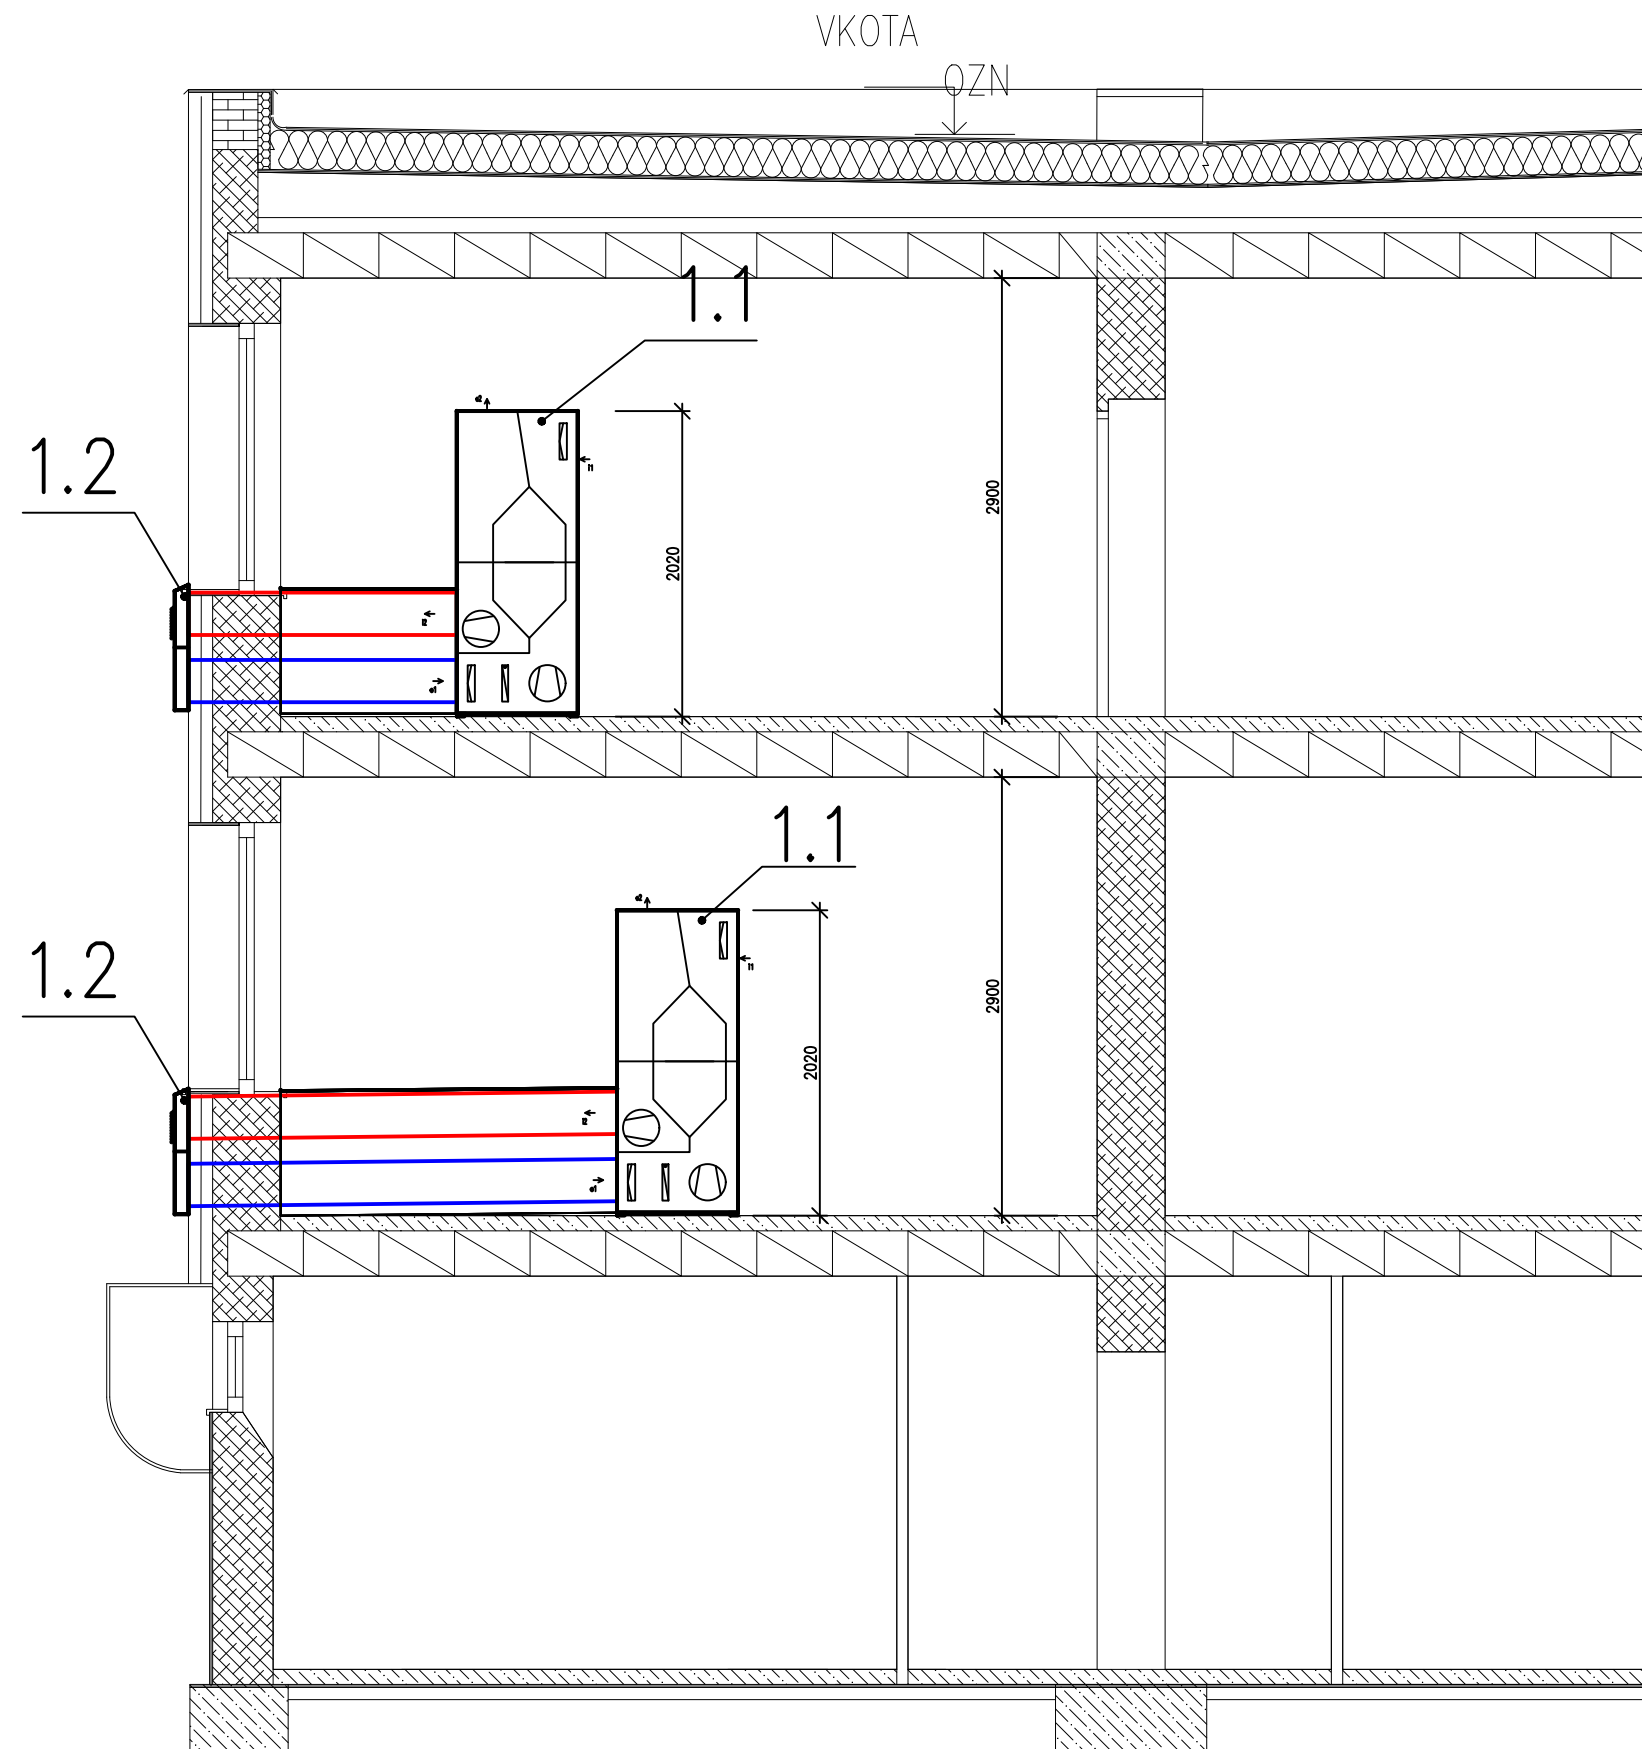ZODP. PROJEKTANT		VYPRACOVAL		KRESLIL		Ing. Radek Fokt Pod Studánkou 3015/45 434 01 MOST IČO: 432 42 995				
Miroslav FOKT		Ing. Radek FOKT		Ing. Radek FOKT						
INVESTOR: Statutární město Chomutov, Zborovská 4602, Chomutov										
KRAJ: Ústecký			OBEC: Chomutov							
AKCE:							ZAKÁZKA Č. 9149 - 04 - 2020			
Snížení energetické náročnosti MŠ RADOST ul. Palackého č.p. 4059 CHOMUTOV							FORMÁT		2 x A4	Výkres 3
							DATUM		04.2020	
							STUPEŇ		DPS	
							MĚŘITKO		1:100	
OBSAH:										
Půdorys 2. NP										




LEGENDA:

- 1.1** KOMPAKTNÍ VZDUCHOTECHNICKÁ JEDNOTKA
TECHNICKÝ POPIS VIZ TECHNICKÁ ZPRÁVA
- 1.2** FASÁDNÍ KOMBINOVANÁ VYÚSTKA VERTIKÁLNÍ
PODROBNOSTI VIZ TECHNICKÁ ZPRÁVA
- 1.3** FASÁDNÍ KOMBINOVANÁ VYÚSTKA HORIZONTÁLNÍ
PODROBNOSTI VIZ TECHNICKÁ ZPRÁVA
-  KRUHOVÉ POTRUBÍ SPIRO.
MATERIÁL POZINKOVANÝ PLECH
-  LÁTKOVÝ VYÚSTEK


D.1.4 – Vzduchotechnika

ZODP. PROJEKTANT		VYPRACOVAL		KRESLIL		Ing. Radek Fokt Pod Studánkou 3015/45 434 01 MOST IČO: 432 42 995	
Miroslav FOKT		Ing. Radek FOKT		Ing. Radek FOKT			
INVESTOR: Statutární město Chomutov, Zborovská 4602, Chomutov						ZAKÁZKA Č. 9149 - 04 - 2020 FORMÁT 2 x A4 DATUM 04.2020 STUPEŇ DPS MĚŘITKO 1:50	
KRAJ: Ústecký		OBEC: Chomutov					
AKCE:							
Snížení energetické náročnosti MŠ RADOST ul. Palackého č.p. 4059 CHOMUTOV							
OBSAH: Řez A-A						Výkres 4	

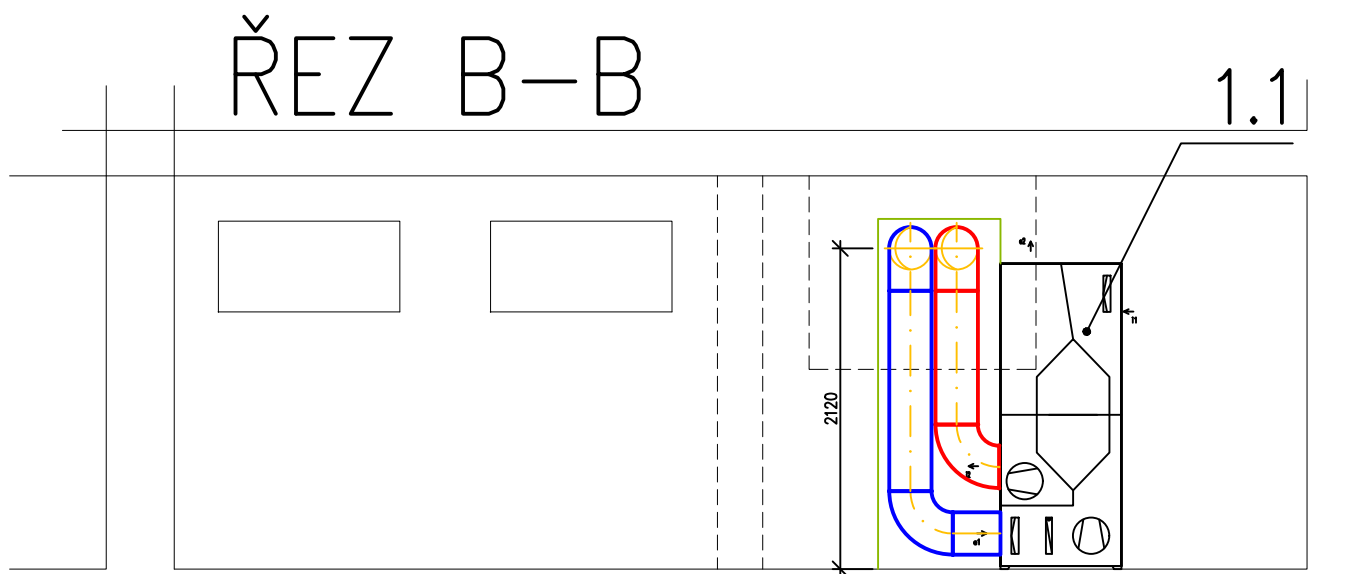


LEGENDA:

- 1.1** KOMPAKTNÍ VZDUCHOTECHNICKÁ JEDNOTKA
TECHNICKÝ POPIS VIZ TECHNICKÁ ZPRÁVA
- 1.2** FASÁDNÍ KOMBINOVANÁ VYÚSTKA VERTIKÁLNÍ
PODROBNOSTI VIZ TECHNICKÁ ZPRÁVA
- 1.3** FASÁDNÍ KOMBINOVANÁ VYÚSTKA HORIZONTÁLNÍ
PODROBNOSTI VIZ TECHNICKÁ ZPRÁVA

 KRUHOVÉ POTRUBÍ SPIRO.
MATERIÁL POZINKOVANÝ PLECH

 LÁTKOVÝ VYÚSTEK

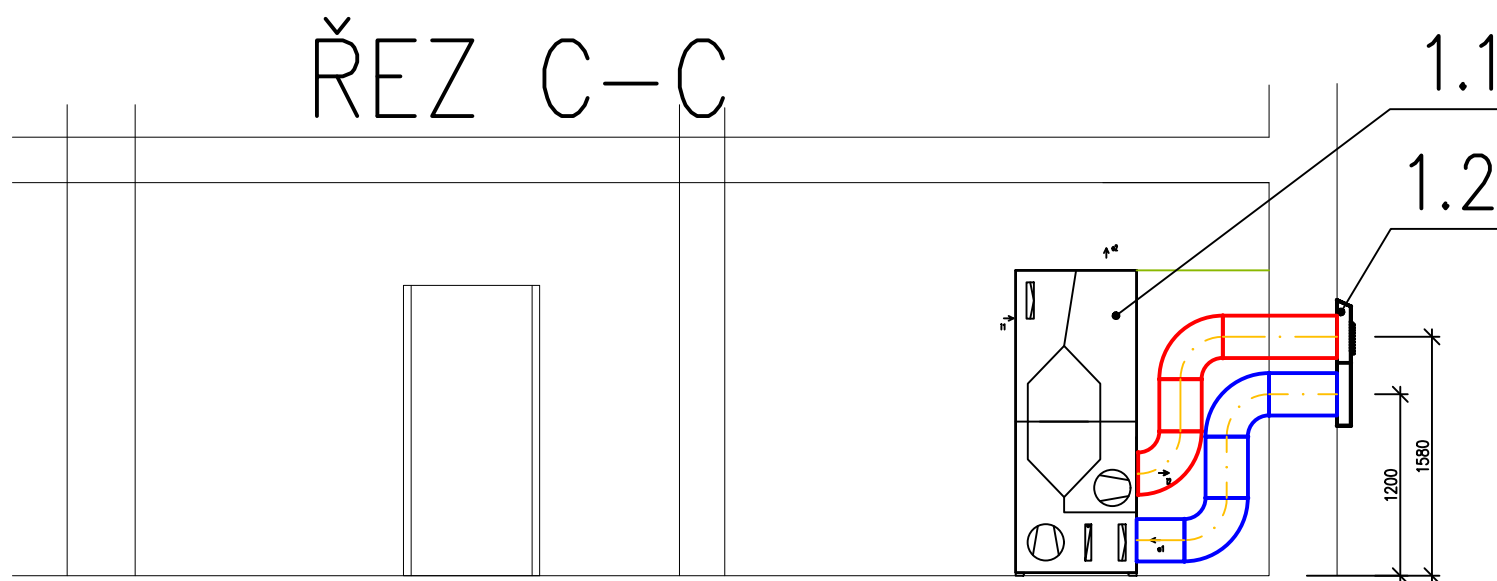

D.1.4 – Vzduchotechnika

ZODP. PROJEKTANT	VYPRACOVAL	KRESLIL	Ing. Radek Fokt Pod Studánkou 3015/45 434 01 MOST IČO: 432 42 995		
Miroslav FOKT	Ing. Radek FOKT	Ing. Radek FOKT			
INVESTOR: Statutární město Chomutov, Zborovská 4602, Chomutov			ZAKÁZKA Č.	9149 - 04 - 2020	Výkres 5
KRAJ: Ústecký			FORMÁT	2 x A4	
AKCE: Snížení energetické náročnosti MŠ RADOST ul. Palackého č.p. 4059 CHOMUTOV			DATUM	04.2020	
OBSAH: Řez B-B, C-C			STUPEŇ	DPS	
			MĚŘITKO	1:50	

ZODP. PROJEKTANT	VYPRACOVAL	KRESLIL	Ing. Radek Fokt Pod Studánkou 3015/45 434 01 MOST IČO: 432 42 995	
Miroslav FOKT	Ing. Radek FOKT	Ing. Radek FOKT		
INVESTOR: Statutární město Chomutov, Zborovská 4602, Chomutov				
KRAJ: Ústecký	OBEC: Chomutov		ZAKÁZKA č. 9149 - 04 - 2020 DATUM 04.2020 STUPEŇ DPS Paré	
AKCE: Snížení energetické náročnosti MŠ RADOST ul. Palackého č.p. 4059 CHOMUTOV				
OBSAH:				
D.1.4 - Vzduchotechnika				

ZODP. PROJEKTANT	VYPRACOVAL	KRESLIL	Ing. Radek Fokt Pod Studánkou 3015/45 434 01 MOST IČO: 432 42 995	
Miroslav FOKT	Ing. Radek FOKT	Ing. Radek FOKT		
INVESTOR: Statutární město Chomutov, Zborovská 4602, Chomutov				
KRAJ: Ústecký	OBEC: Chomutov		ZAKÁZKA č. 9149 - 04 - 2020 DATUM 04.2020 STUPEŇ DPS Paré	
AKCE: Snížení energetické náročnosti MŠ RADOST ul. Palackého č.p. 4059 CHOMUTOV				
OBSAH:				
D.1.4 - Vzduchotechnika				