




A3–A3'

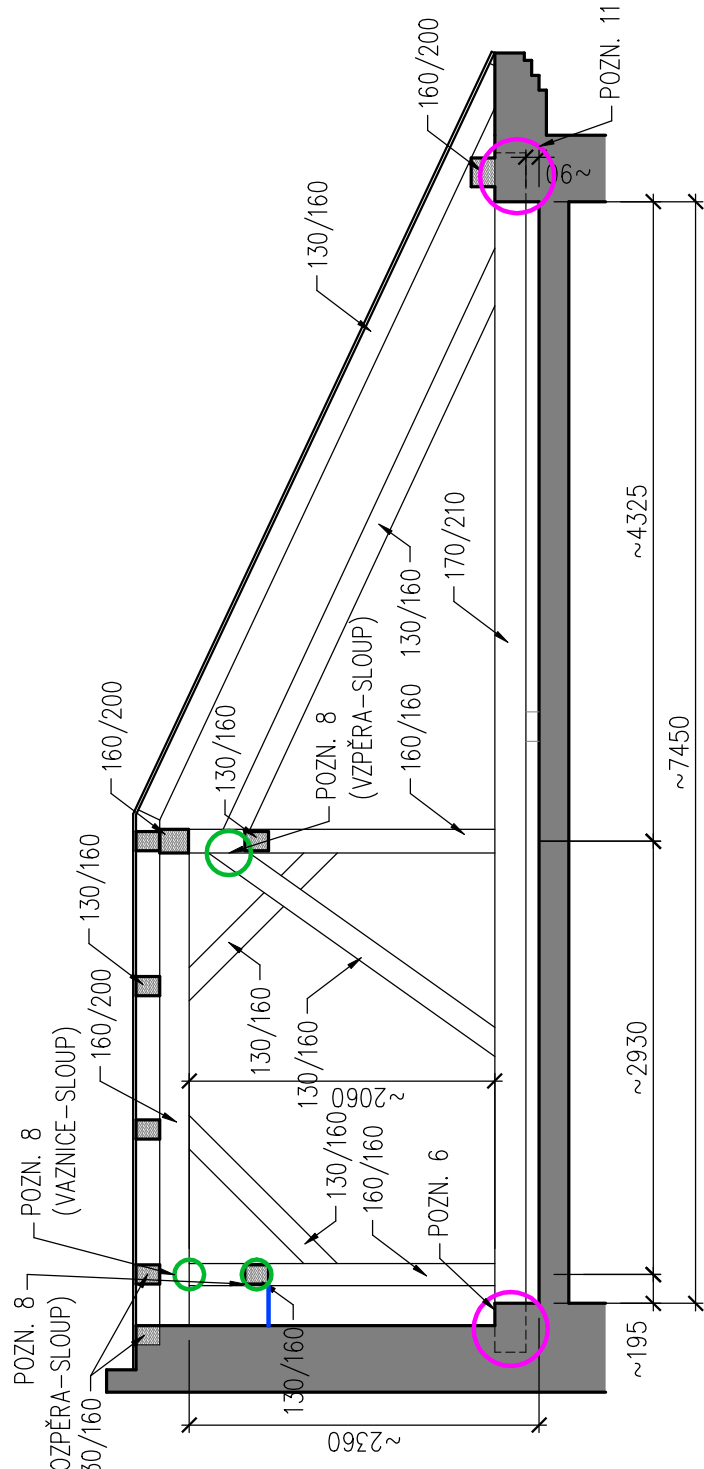


A5–A5'

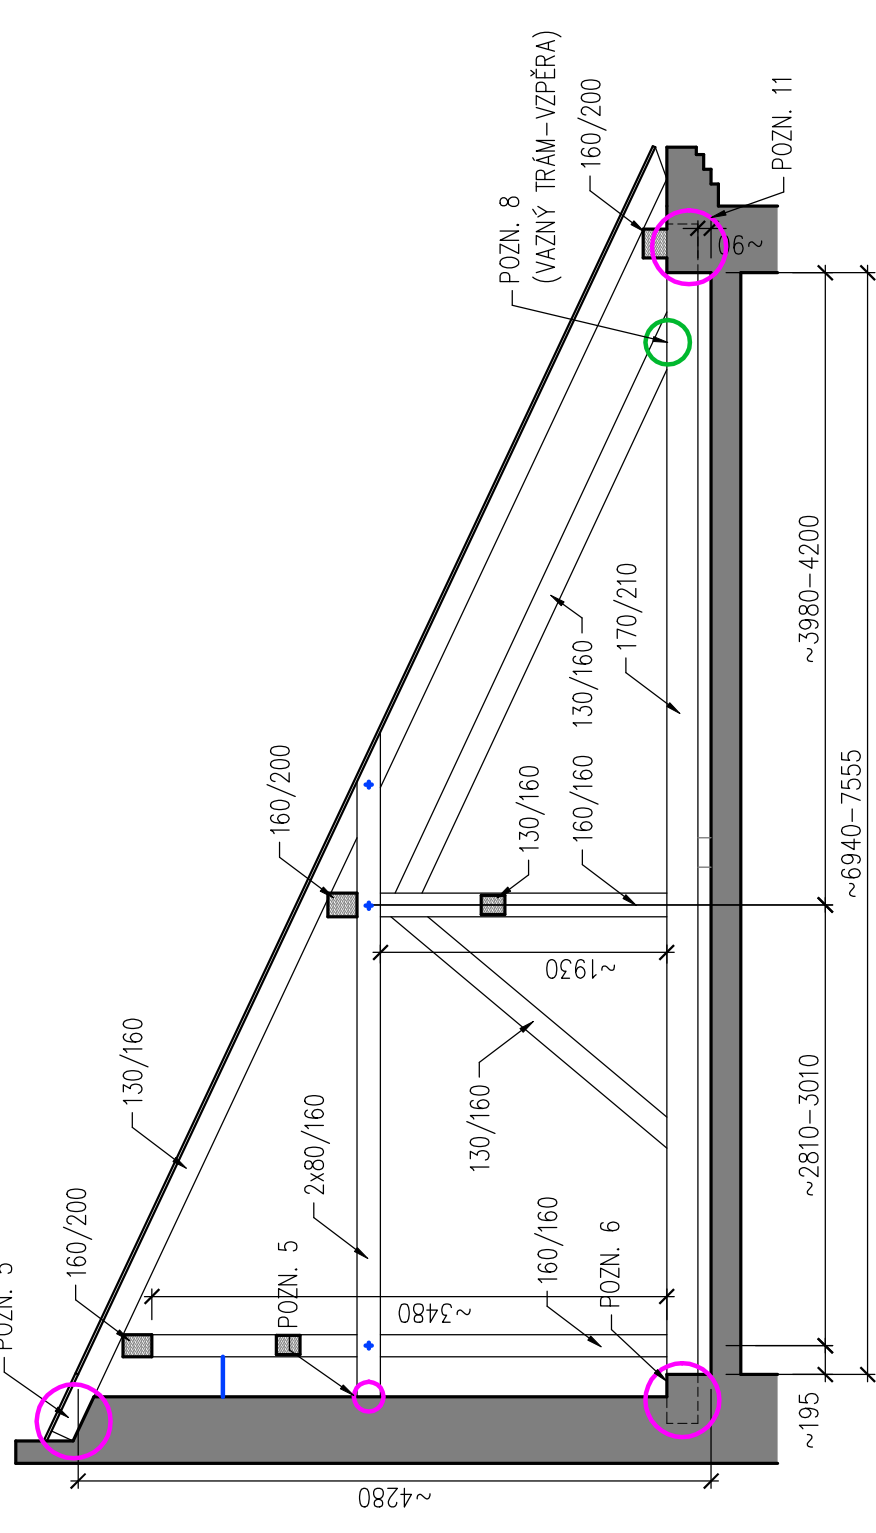


A7–A7'

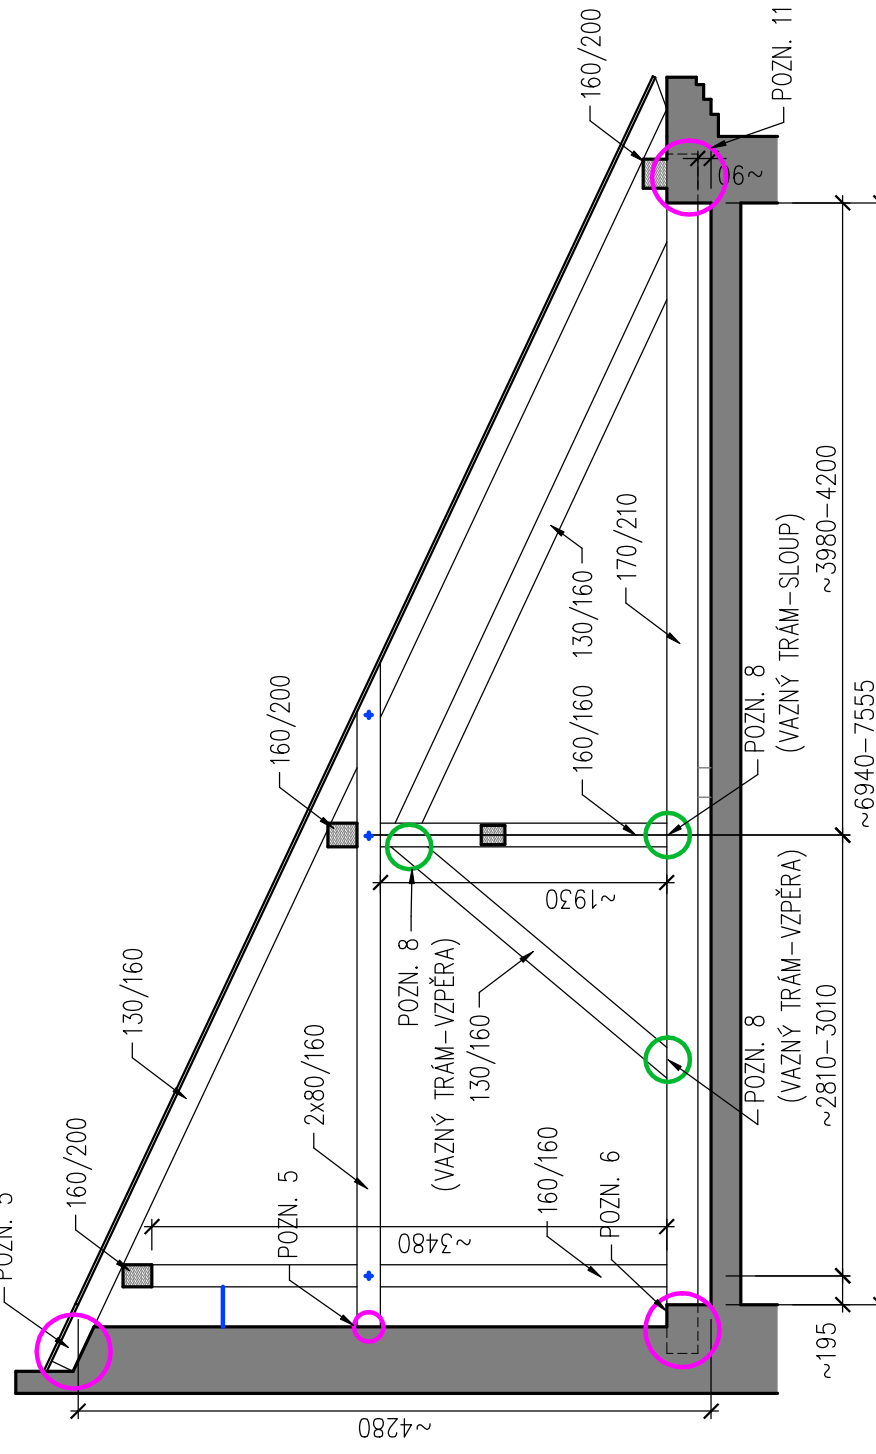


A4–A4'

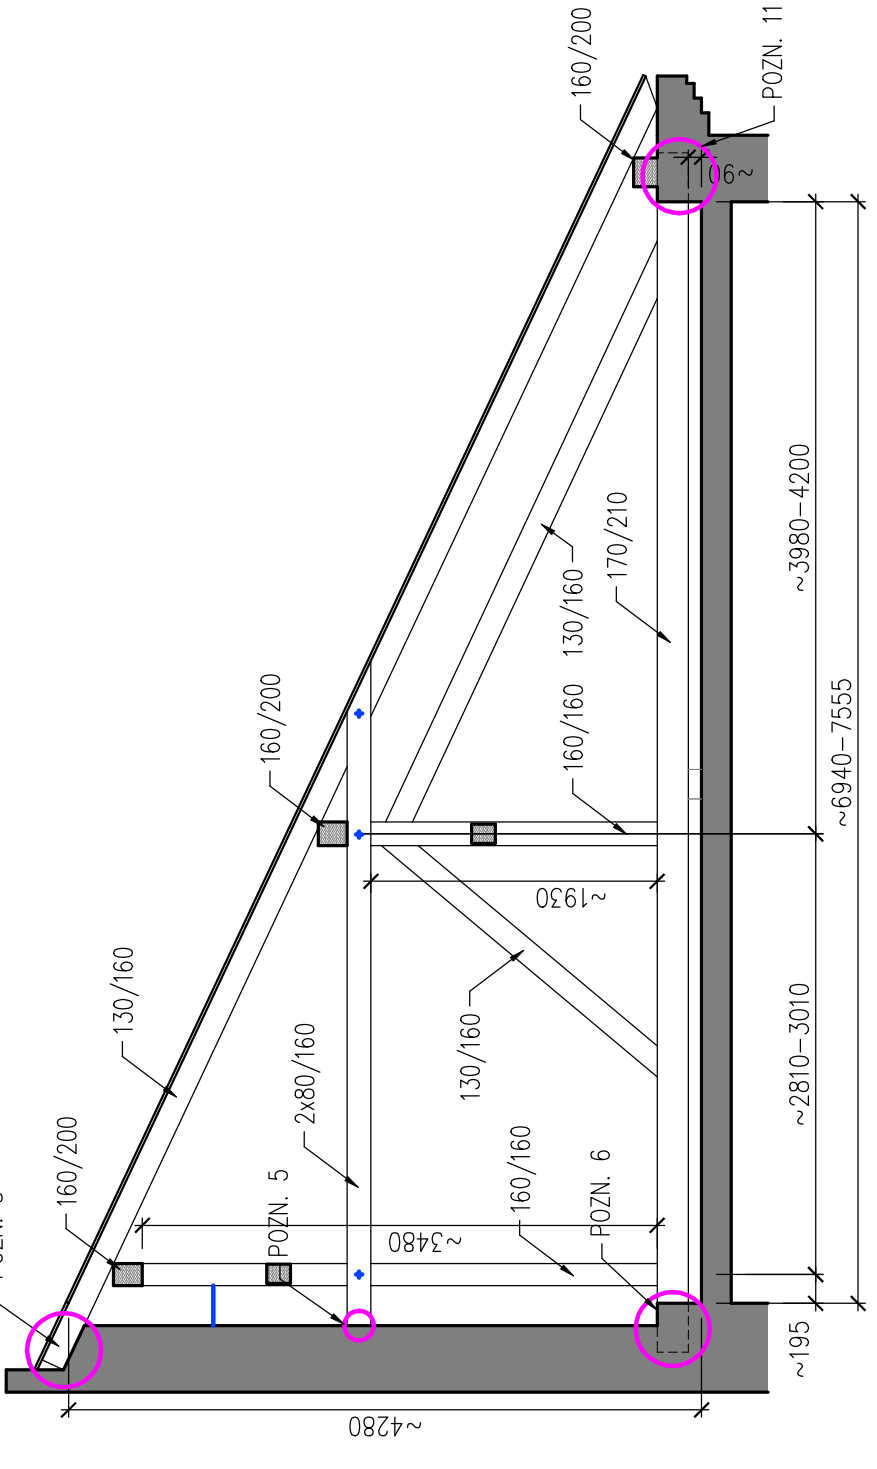

A6–A6'

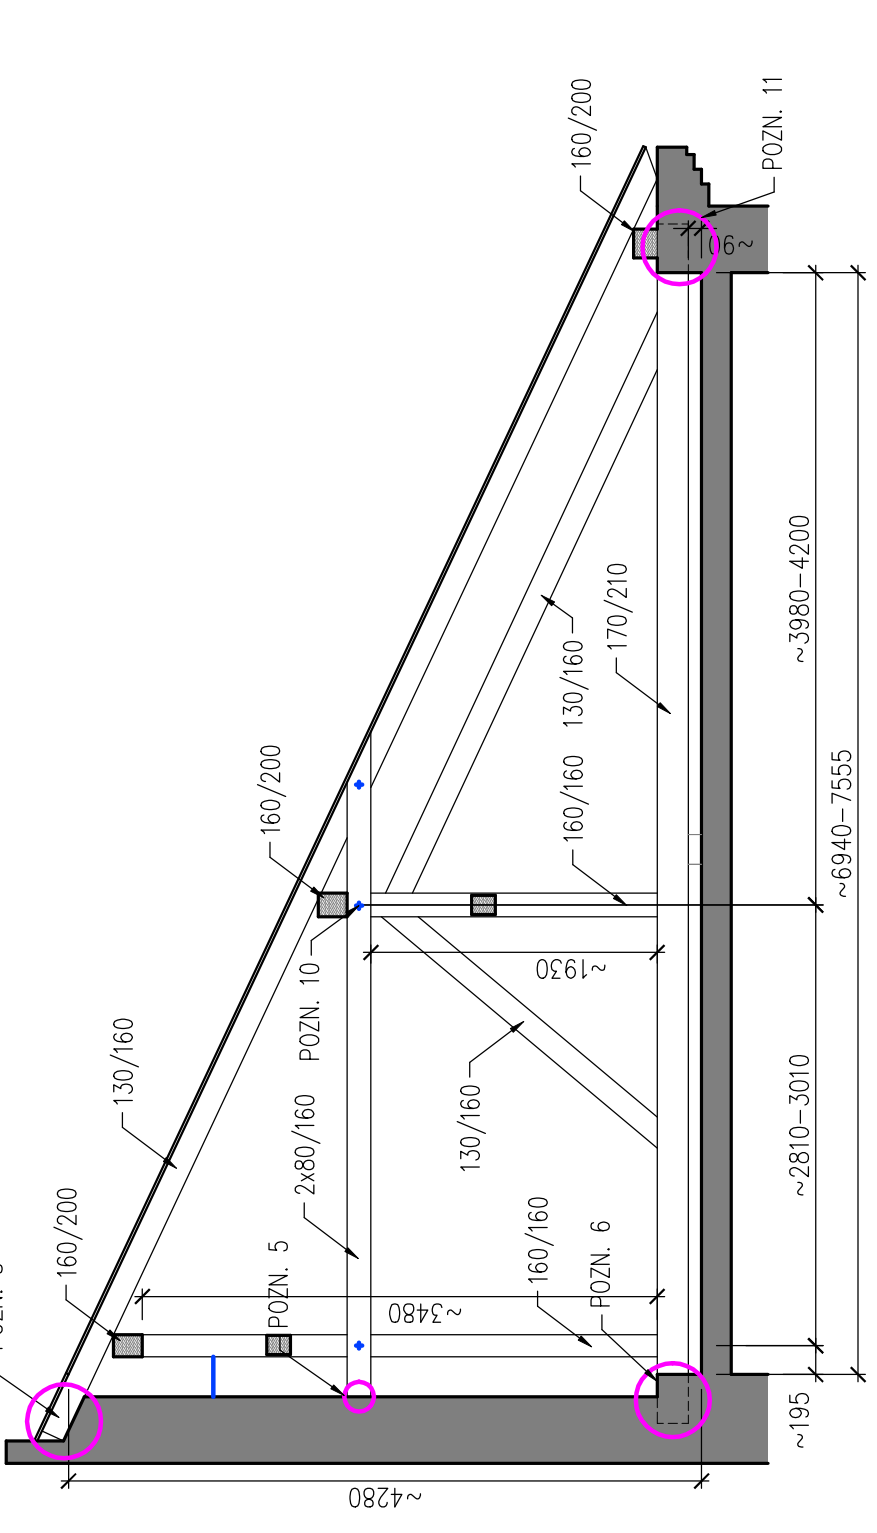

A8–A8'

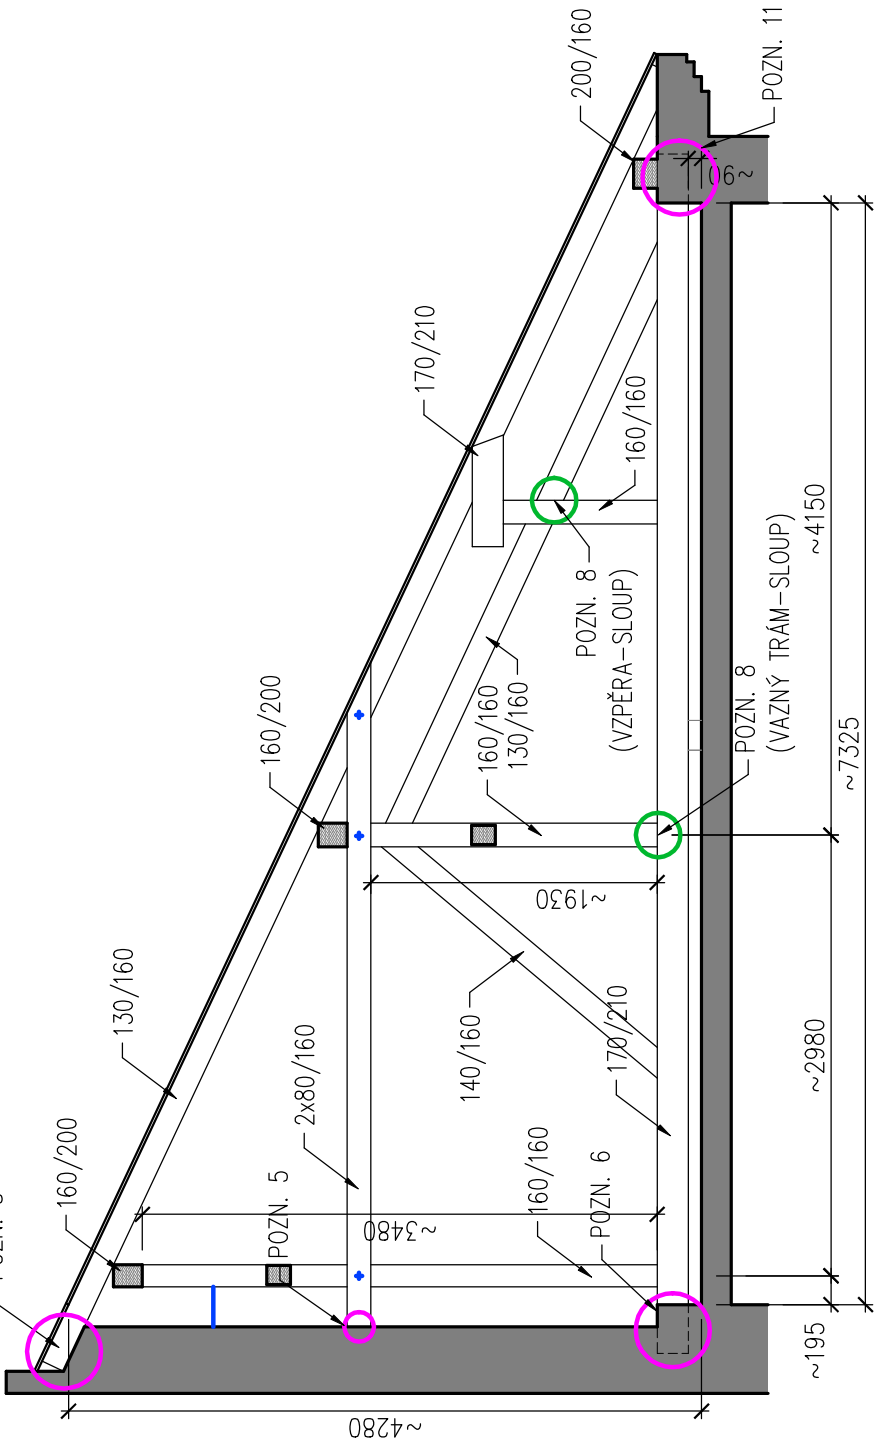

POZNÁMKY

- POZN. PŘED JAKÝMKOLIV ZÁSAHEM DO NOSNÉ KONSTRUKCE KROVU MUSÍ BÝT KONSTRUKCE ZABEZPEČENA A PROVIZORNĚ PODEPŘENA
- POZN. PŘED ZAHÁJENÍM PRACÍ VYČISTIT KROVU OD SUTÍ, ZBYTKŮ STŘEŠNÍ KRYTINY A ODPADU ULOŽENÉHO ZA POZEDNICEMI. ODSTRANIT PTÁČÍ TRUS
- POZN. VEŠKERÉ PŘÍSTUPNÉ ČÁSTI OCELOVÝCH SPOJEK, HŘEBŮ A PODPĚR KOTVENÝCH VE ZDI OBROUSIT A NATŘÍT 1x ZÁKLADNÍM NÁTĚREM A 1x KRYCÍM NÁTĚREM
- POZN. VEŠKERÉ DŘEVĚNÉ PRVKY NAPADENÉ HNILBOU A DŘEVOKAZNÝMI HOUBAMI ODSTRANIT 1M ZA VIDITELNÝM POŠKOZENÍM, ODSTRANIT ZBYTKY ZAHNÍLÉHO DŘEVA A MYČELIA DŘEVOKAZNÝCH HUB, PROVĚST FUNGICIDNÍ KONZERVACI PŘÍLEHLÉHO ZDIVA
- POZN. PO CELOPLOŠNÉM ODSTRANĚNÍ KRYTINY ODSTRANIT CELOPLOŠNĚ BEDNĚNÍ, PO KONTROLE VROCNÍ STRANY DŘEVĚNÝCH PRVKŮ (KROKVE, POZEDNICE, KLEŠTINY) A PŘÍPADNĚ VYMĚNIT DŘEVĚNÉ PRVKY KROVU BUDOU V MÍSTECH POVRCHOVÉHO MĚLKÉHO POŠKOZENÍ MECHANICKY OČIŠTĚNÝ, ODSTRANĚNÝ DESTROUOVANÉ VRSTVY PRO ZAJIŠTĚNÍ JEDNOTNOSTI NÁTĚRU PRVKŮ
- POZN. VEŠKERÉ NÁTĚRY A OŠETŘENÍ PRVKŮ KROVU A ZDIVA PROVADĚT PŘÍPRAVKY DOPORUČENÝMI MYKOLÓGICKÝM PRŮZKUMEM KROVŮ DUBEN/KVĚTEN 2020
- POZN. VEŠKERÉ ČÁSTI KROVU VČETNĚ BEDNĚNÍ OPATŘIT FUNGICIDNÍM OCHRANÝM NÁTĚREM HNĚDÉ BARVY
- POZN. 5 UPRAVIT STYK ČÁSTI TRÁMU SE ZDÍVEM, VYSEKAT KOLEM TRÁMU KAPSU
- POZN. 6 UPRAVIT STYK ČÁSTI TRÁMU SE ZDÍVEM, VYSEKAT KOLEM TRÁMU KAPSU
- POZN. 8 DOTAŽENÍ UVOLNĚNÉHO SPOJE DŘEVĚNÝCH PRVKŮ
- POZN. 10 DOPLNĚNÍ OCELOVÉHO SPOJOVACÍHO PRVKU
- POZN. 11 UPRAVIT STYK ČÁSTI TRÁMU SE ZDÍVEM, VYSEKAT KOLEM TRÁMU KAPSU
- POZN. 11 VELIKOSTI MIN. 30–50MM ZE 3 STRAN, POD TRÁM OSADIT PODLOŽKU Z IMPREGNOVANÉHO SMRKOVÉHO DŘEVA NEBO DUBOVÉHO DŘEVA

LEGENDA

- UPRAVIT ULOŽENÍ TRÁMU, VYSEKAT KOLEM ZHLAVÍ KAPSU VE ZDIVU  
PO ODKRYTÍ ZHLAVÍ VYHODNOTIT STUPEŇ DEGRADACE, PŘÍPADNÁ VÝMĚNA POŠKOZENÉ ČÁSTI
- DOTÁHNOUT NEBO OPRAVIT UVOLNĚNÝ SPOJ
- VYMĚNIT POŠKOZENÝ DŘEVĚNÝ PRVEK
- OCELOVÝ PRVEK OBROUSIT, NATŘÍT 1x ZÁKLADOVOU BARVOU A 1x VROCNÍM NÁTĚREM

VEŠKERÉ ROZMĚRY PRVKŮ OVĚŘIT NA STAVBĚ  
ROZMĚRY NA VÝKRESECH JSOU POUZE INFORMATIVNÍ, DÉLKY A PRŮŘEZY V JEDNOTLIVÝCH VAZBÁCH SE MOHOU LIŠIT

ODP.PROJEKTANT	Ing. Karel Greiner	VYPRACOVAL	Ing. Tomáš Procházka
MÍSTO STAVBY	Na Příkopech 895, Chomutov 430 02		
INVESTOR	Statutární město Chomutov, Zborovská 4602, 430 01 Chomutov		
NAZEV	ZŠ CHOMUTOV, NA PŘÍKOPECH 895 OPRAVA STŘECHY – ETAPA A		
DATUM	06/2021	DSP	
STUPEŇ	ČÍSLO ZAKÁZKY	s020	
MĚŘÍTKO	1:50		
VÝKRES	ČÍSLO VÝKRESU	D.1.1–06	Č. PARÉ