
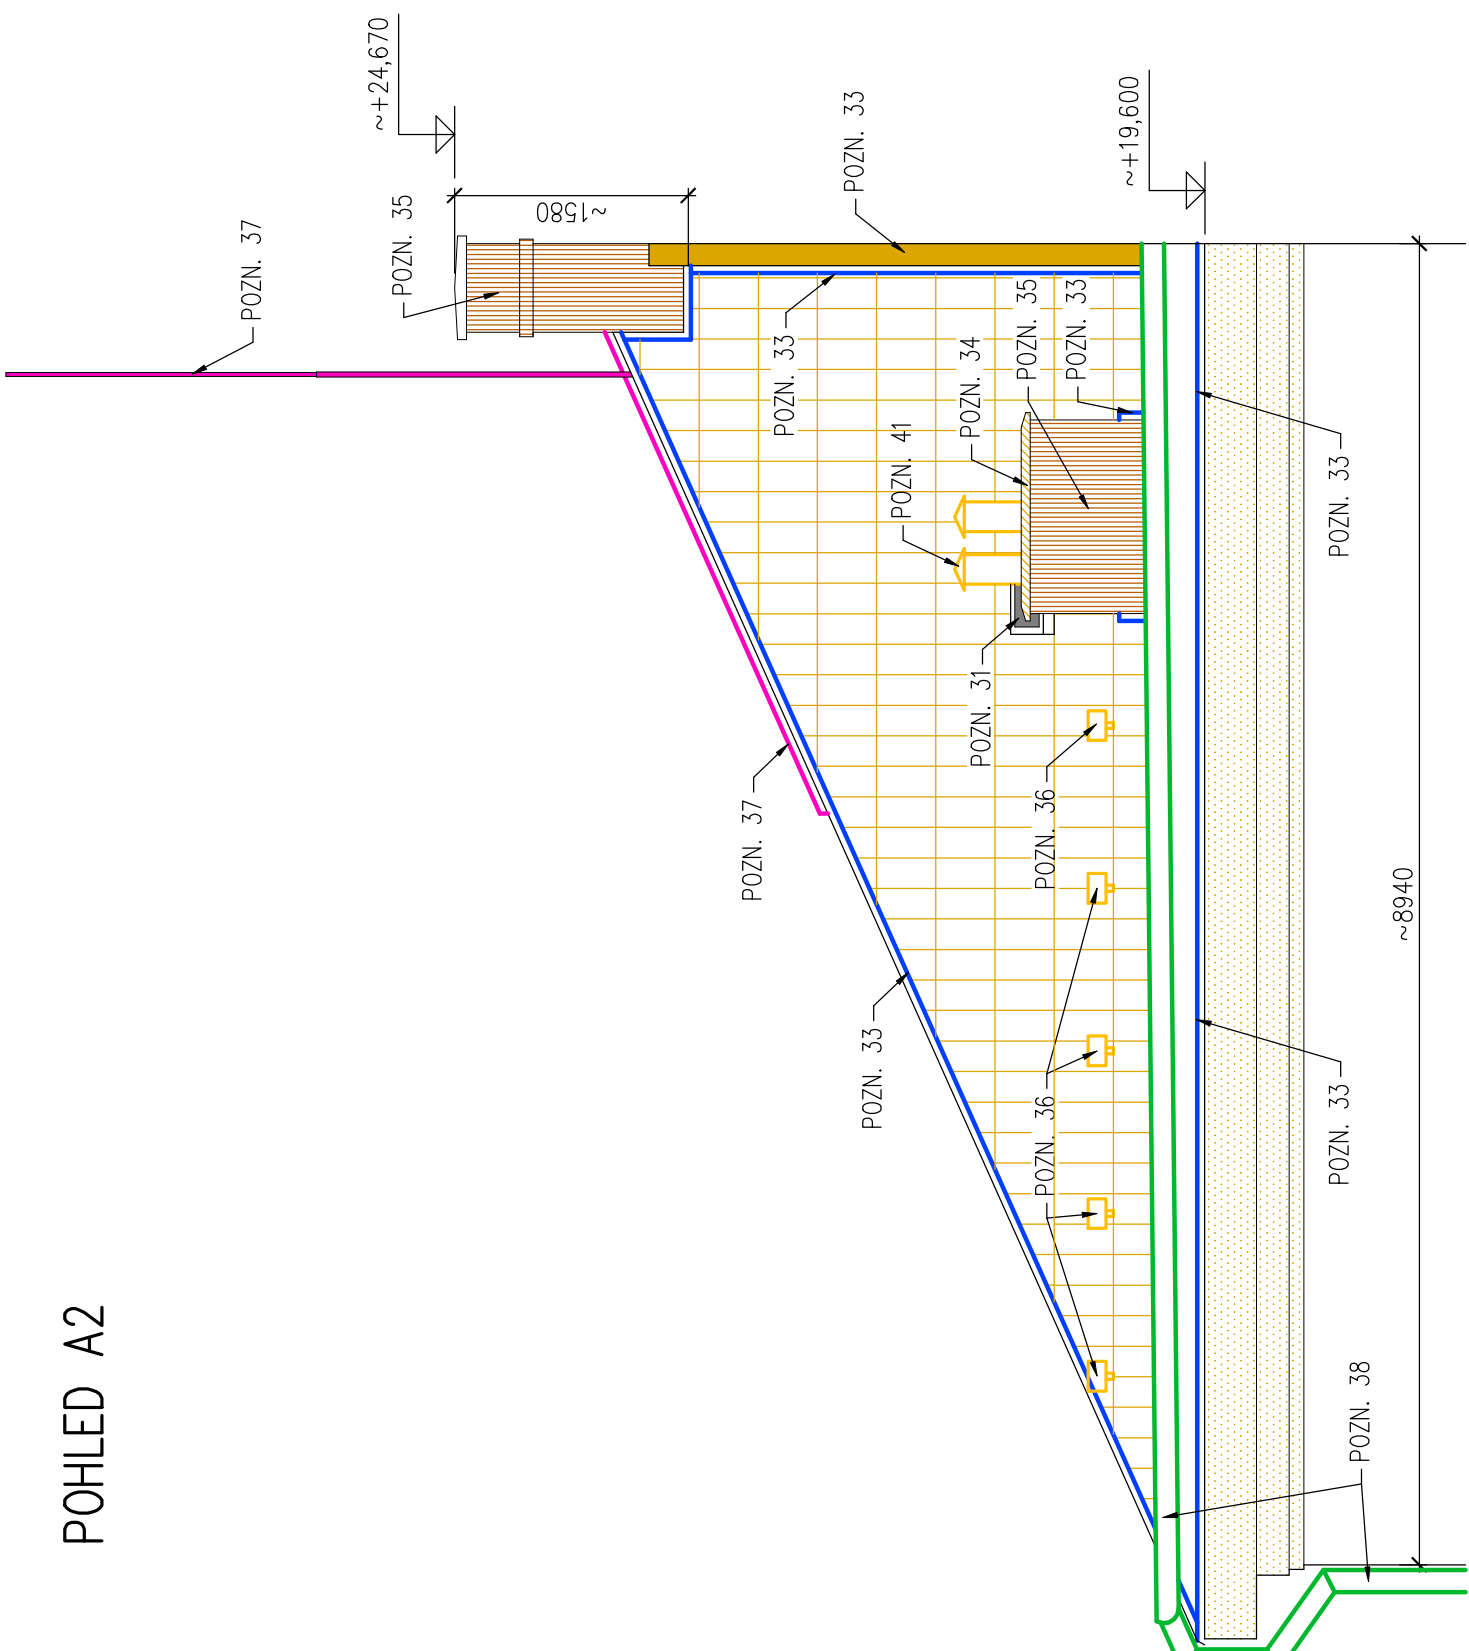
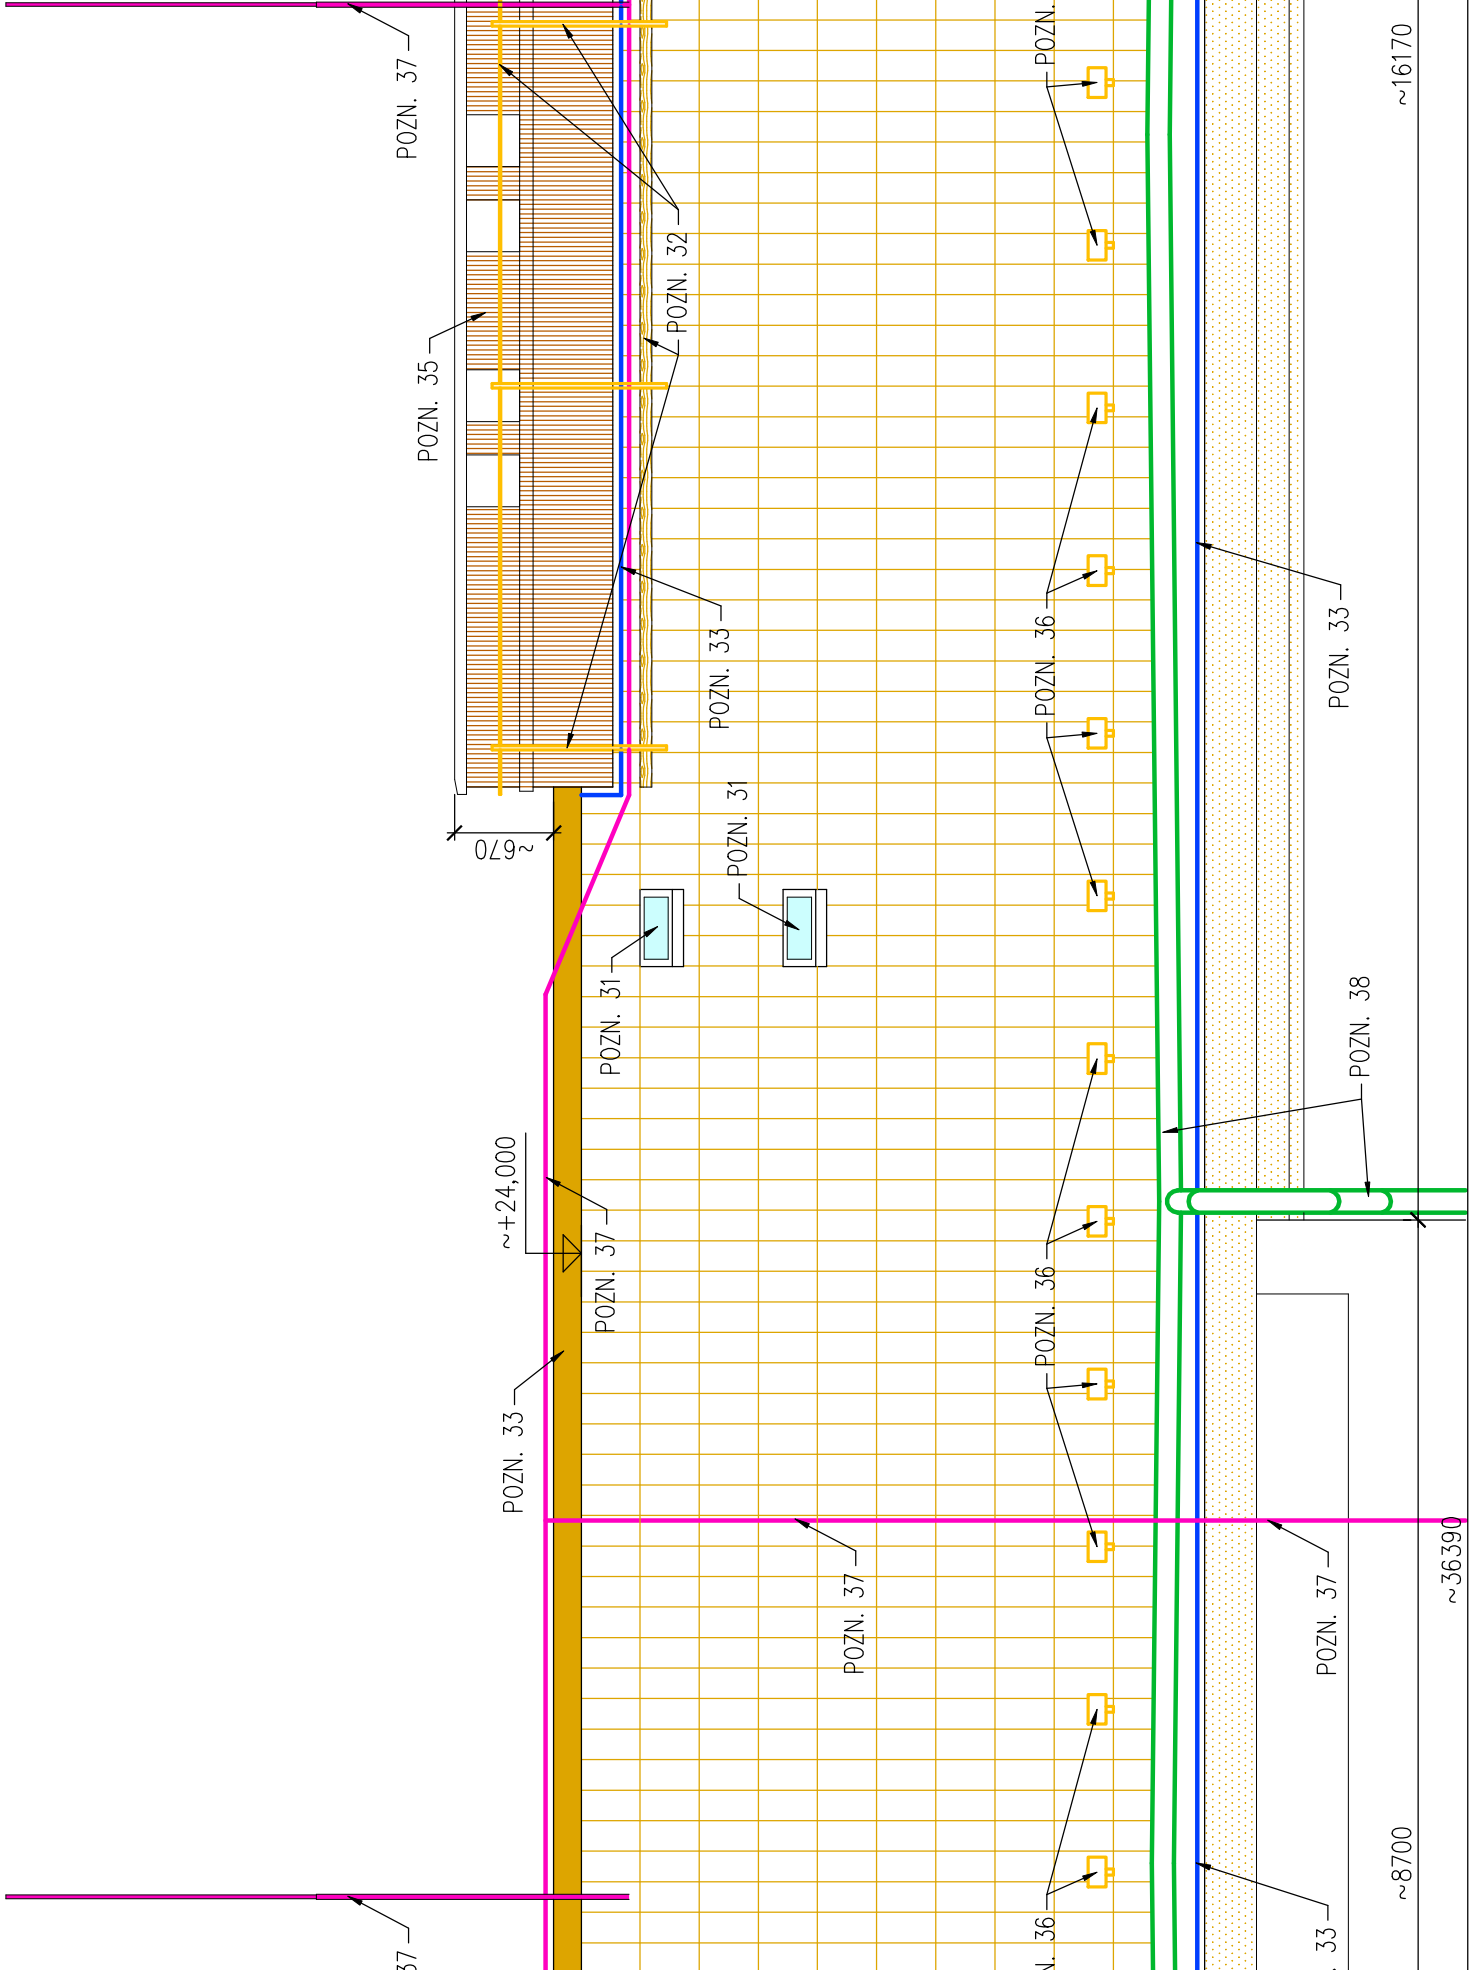


POHLED A1

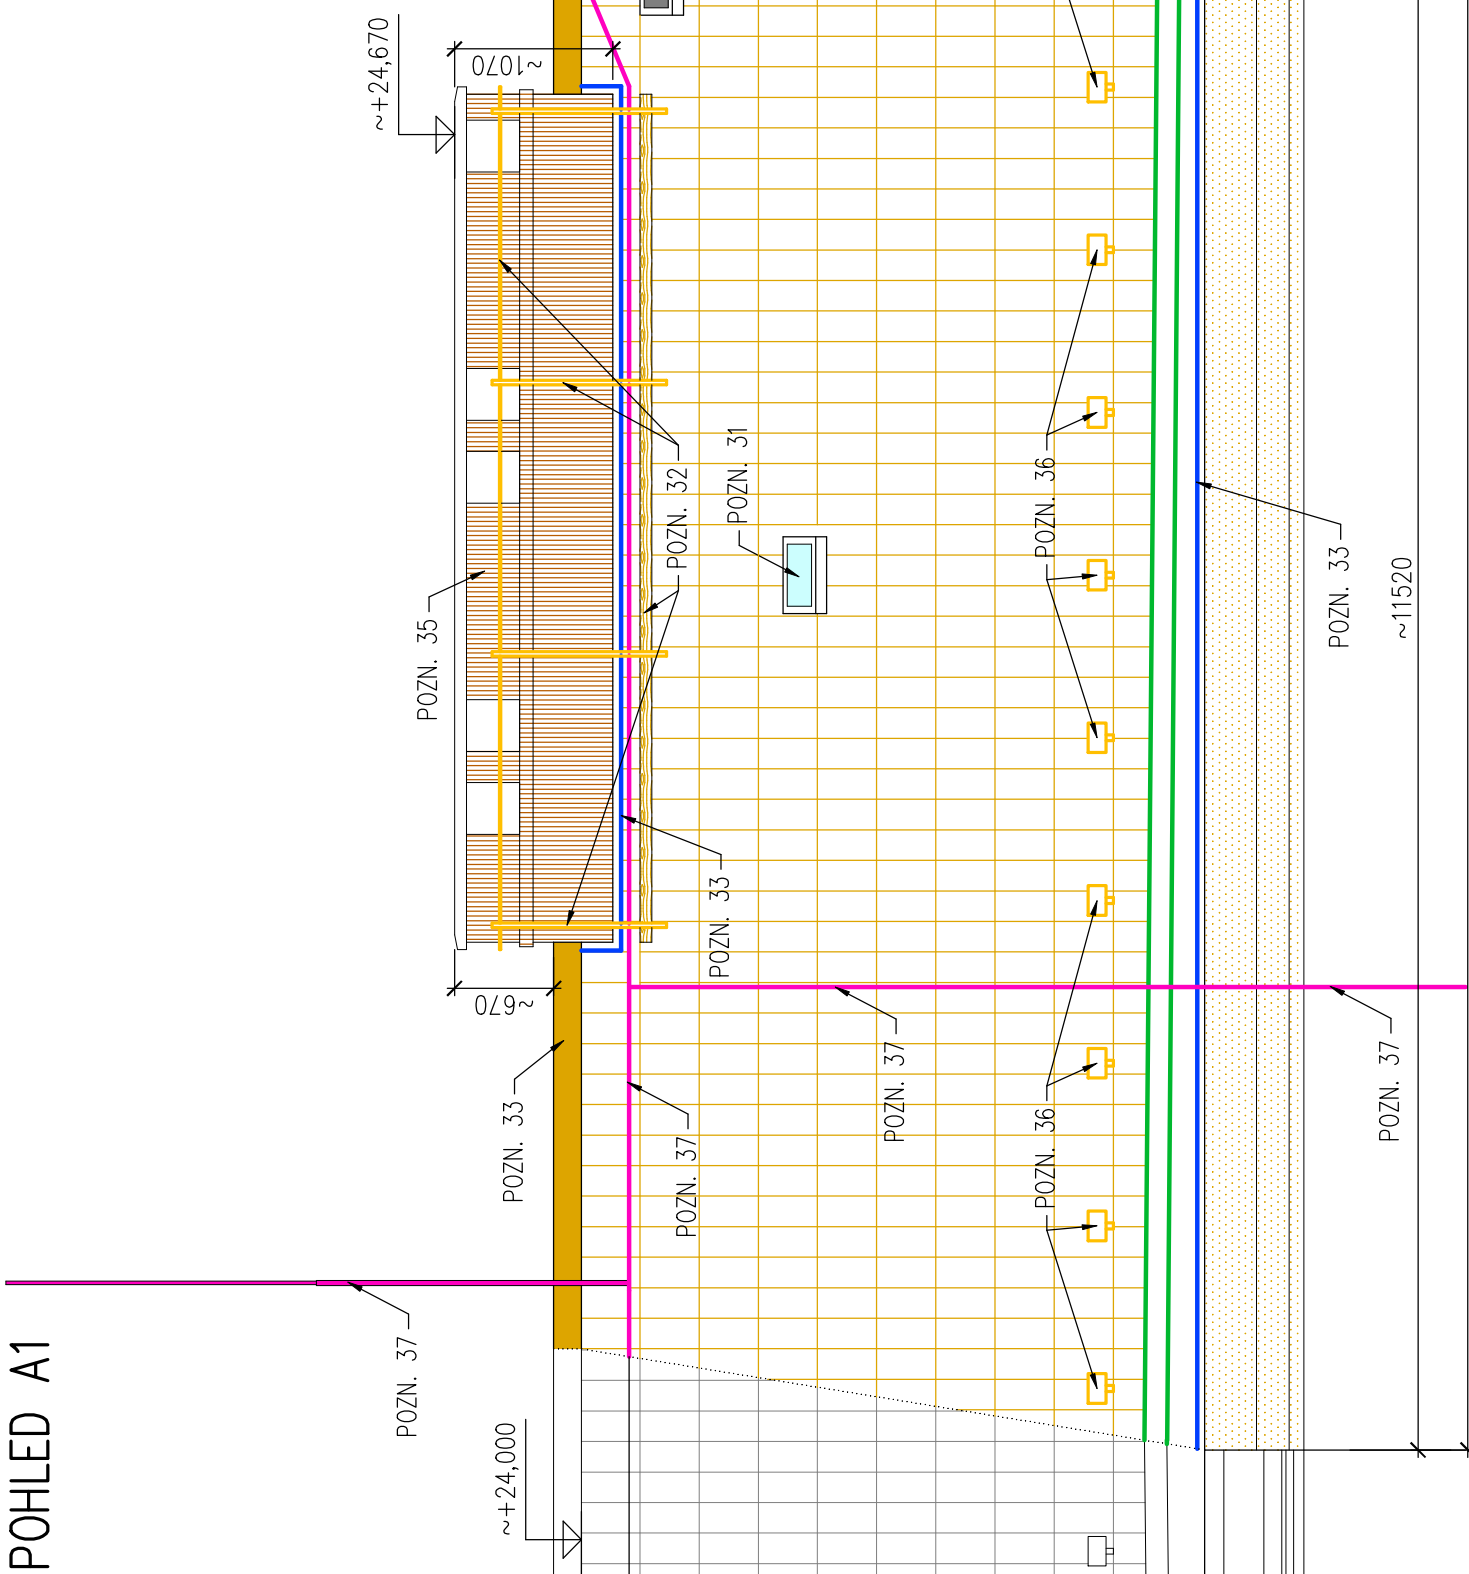

POZNÁMKY

- POZN. PŘED JAKÝMKOLIV ZÁSAHEM DO NOSNÉ KONSTRUKCE KROVU MUSÍ BÝT KONSTRUKCE ZABEZPEČENA A PROVIZORNĚ PODEPRĚNA
- POZN. ODSÍRANIT GEOPLOŠNÉ PLECHOVOU STŘEŠNÍ KRYTINU VČETNĚ PRKENNÉHO BEDNĚNÍ A POJISTNÉ HYDROIZOLACE
- POZN. BĚHEM PROVÁDĚNÍ PRACÍ BUDE PROVEDENO PROVIZORNÍ ZAJIŠTĚNÍ PROTI PROSÁKNUTÍ VODY DO OBJEKTU
- POZN. 31 VYBOURÁNÍ STŘEŠNÍHO VÝLEZU VČETNĚ OPLECHOVÁNÍ
- POZN. 32 DEMONTÁŽ STAVAJÍCÍ POCHOZÍ LÁVKY VČETNĚ ÚCHYTŮ A ZABRADLŮ
- POZN. 33 DEMONTÁŽ OPLECHOVÁNÍ ATIKY, OKAPNIC, OPLECHOVÁNÍ KOMINŮ, ATD.
- POZN. 34 DEMONTÁŽ LITINOVÉ STŘÍŠKY KOMINU
- POZN. 35 OČISTIT A OSEKAT PŮVRCH KOMINU NA SOUDRŽNÝ PODKLAD, NESOUDRŽNÉ ČÁSTI ROZEBRAT A ZPĚTNĚ ZAZDIT
- POZN. 36 DEMONTÁŽ ZACHYTÁVAČŮ SNĚHU
- POZN. 37 DEMONTÁŽ HROMOSVODU VČETNĚ ÚCHYTŮ A JÍMACÍCH TYČÍ
- POZN. 38 DEMONTÁŽ NÁSTŘEŠNÍHO DEŠTOVÉHO ŽLABU VČETNĚ SVODŮ A KOTVENÍ
- POZN. 41 DEMONTÁŽ PLECHOVÉ KOMINOVÉ STŘÍŠKY


LEGENDA

- DEMONTÁŽ PŮVODNÍHO HROMOSVODU
- DEMONTÁŽ DEMONTÁŽ PLECHOVÉ KRYTINY ZE ŠABLON VČETNĚ NÁROŽNÍCH, OŽLABNÍCH, HRĚBENOVÝCH DÍLŮ
- DEMONTÁŽ PLECHOVÉ KRYTINY ZE ŠABLON VČETNĚ NÁROŽNÍCH, OŽLABNÍCH, HRĚBENOVÝCH DÍLŮ
- DEMONTÁŽ DŘEVĚNÉ POCHOZÍ LÁVKY
- DEMONTÁŽ OPLECHOVÁNÍ ŘÍMSY, ATIK A HLAVIC KOMINŮ

LEGENDA

- DEMONTÁŽ LITINOVÉ STŘÍŠKY KOMINU
- OPRAVA OMÍTKY POPŘÍPADĚ NATĚRU (OTLUČENÍ NESOUDRŽNÉ OMÍTKY, OŠKRÁBÁNÍ NESOUDRŽNÉHO NATĚRU (MALBY))
- ODSTRANIT VESKÉRE NARUŠENÉ A NESOUDRŽNÉ OMÍTKY. PŘEDPOKLAD JE CCA 80% V ČÁSTI KOMINOVÉHO TĚLESA BUDE PRAVDĚPODOBNĚ NUTNĚ ODSTRANIT I ČÁST NARUŠENÉHO ZDIVA (CP) V ROZSAHU CCA 25m².
- DEMONTÁŽ PLECHOVÉ KOMINOVÉ STŘÍŠKY
- DEMONTÁŽ STŘEŠNÍHO VÝLEZU S VÝPLNÍ Z DRÁTOSKLA
- DEMONTÁŽ STŘEŠNÍHO VÝLEZU S PLNOU PLECHOVOU VÝPLNÍ

PŮDORYSNÉ SCHÉMA

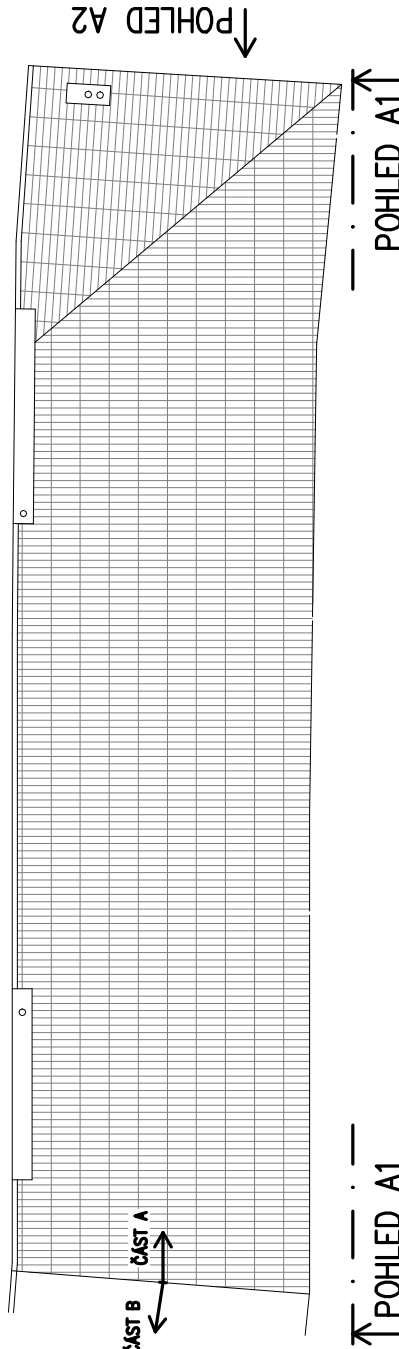

±0,000 = TERÉN VNITŘNÍHO DVORA (HRŠTĚ)

ODP.PROJEKTANT	Ing. Karel Greiner	VYPRACOVAL	Ing. Marian Zach
MÍSTO STAVBY	Na Příkopě 895, Chomutov 430 02		
INVESTOR	Statutární město Chomutov, Zborovská 4602, 430 01 Chomutov		
NAZEV	ZŠ CHOMUTOV, NA PŘÍKOPĚCH 895	DATUM	06/2021
	OPRAVA STŘECHY – ETAPA A	STUPEŇ	DSP
		ČÍSLO ZAKÁZKY	s020
		MĚŘÍTKO	1:50
VÝKRES	STAVAJÍCÍ STAV A BOURÁNÍ	ČÍSLO VÝKRESU	Č. PARÉ
	POHLEDY A1–A2		D.1.1–02