
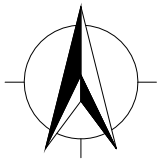
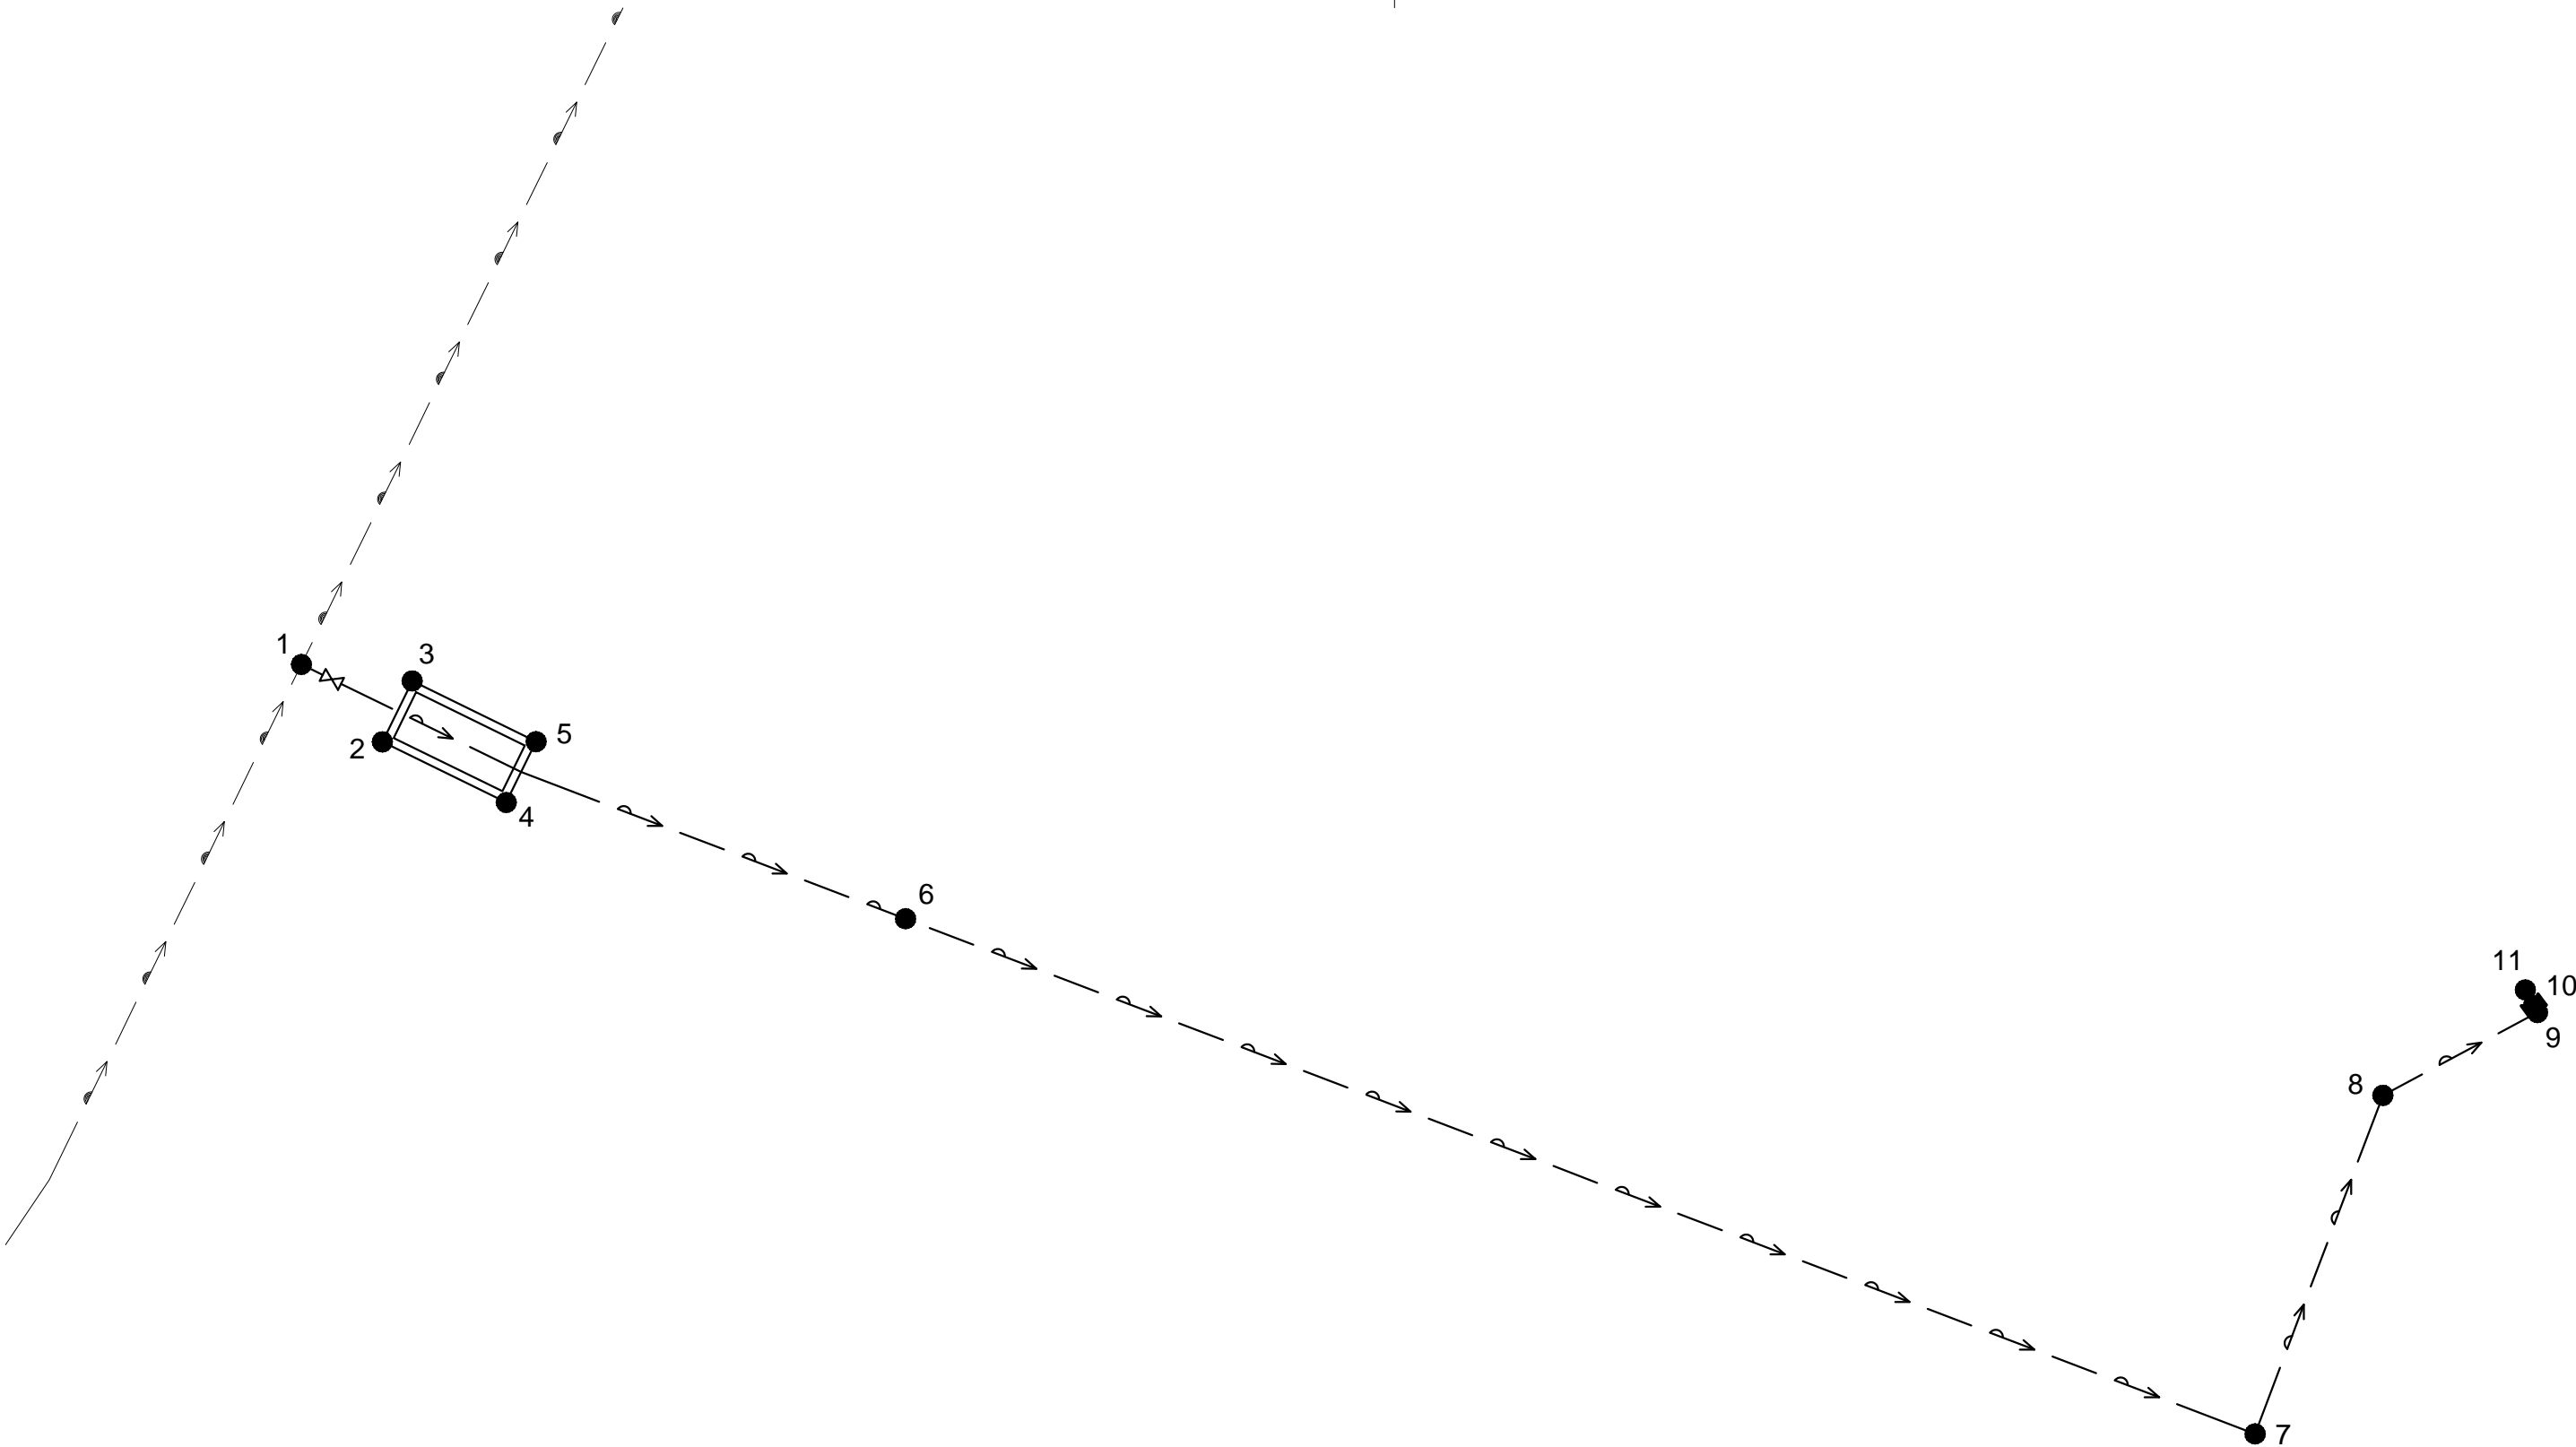



TABULKA VYTYČOVACÍCH BODŮ - IO 01			
ČÍSLO BODU	POPIS	X	Y
1	NAPOJENÍ	990 073,37	807 125,30
2	VODOMĚRNÁ ŠACHTA	990 075,65	807 122,91
3		990 073,86	807 122,03
4		990 077,44	807 119,26
5		990 075,65	807 118,38
6	LOMOVÉ BODY	990080,87	807107,47
7		990096,07	807067,65
8		990086,08	807063,88
9		990083,64	807059,32
10	VYPOUŠTĚCÍ VENTIL	990083,43	807059,43
11	VYÚSTĚNÍ	990082,97	807059,68

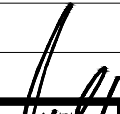

VÝŠKOVÝ SYSTÉM NEODPOVÍDÁ BpV,  
NADMOŘSKÉ VÝŠKY JSOU VZTAŽENY K ROHU VYHLÍDKY NAD BAZÉNEM TULEŇŮ = 100,00 m

REVIZE		POPIS ZMĚNY		DATUM	JMÉNO – PODPIS
Soubor D.1.1.7. VS.dwg	Vypracoval ING. TEREZA REGNEROVÁ	Projektant ING. TEREZA REGNEROVÁ	Hl. Ing. projekt ING. VALEČKA		
Zadavatel Zoopark Chomutov, p. o.			Kraj ÚSTECKÝ	 MV projekt spol. s r.o. V Zahradkách 2838/43, Praha 3 e-mail: info@mvprojekt.cz IČ: 26137917 Tel. +420 604 239 702 DIČ: CZ26137917	
Akce Zajištění dodávky užitkové vody pro Zoopark Chomutov v zimním období IO 01 Přípojka vody D. Dokumentace objektů a technických a technologických zařízení D.1. Dokumentace stavebního nebo inženýrského objektu D.1.1. Architektonicko–stavební část				Formát předlohy	2x A4
				Datum	10/2020
				Stupeň	DSP
				Číslo zakázky	MV 1466/20
Příloha Vytyčovací schéma				Měřítko –	Č. příl. D.1.1.7.