



ETAPA I.:  
Stavba zahrnuje osazení obrubníků, výstavbu parkovacích stání, sjezdů a přístupových chodníků, včetně chodníku v jižní části ulice. Průchod pro pěší bude sveden na opačnou stranu.

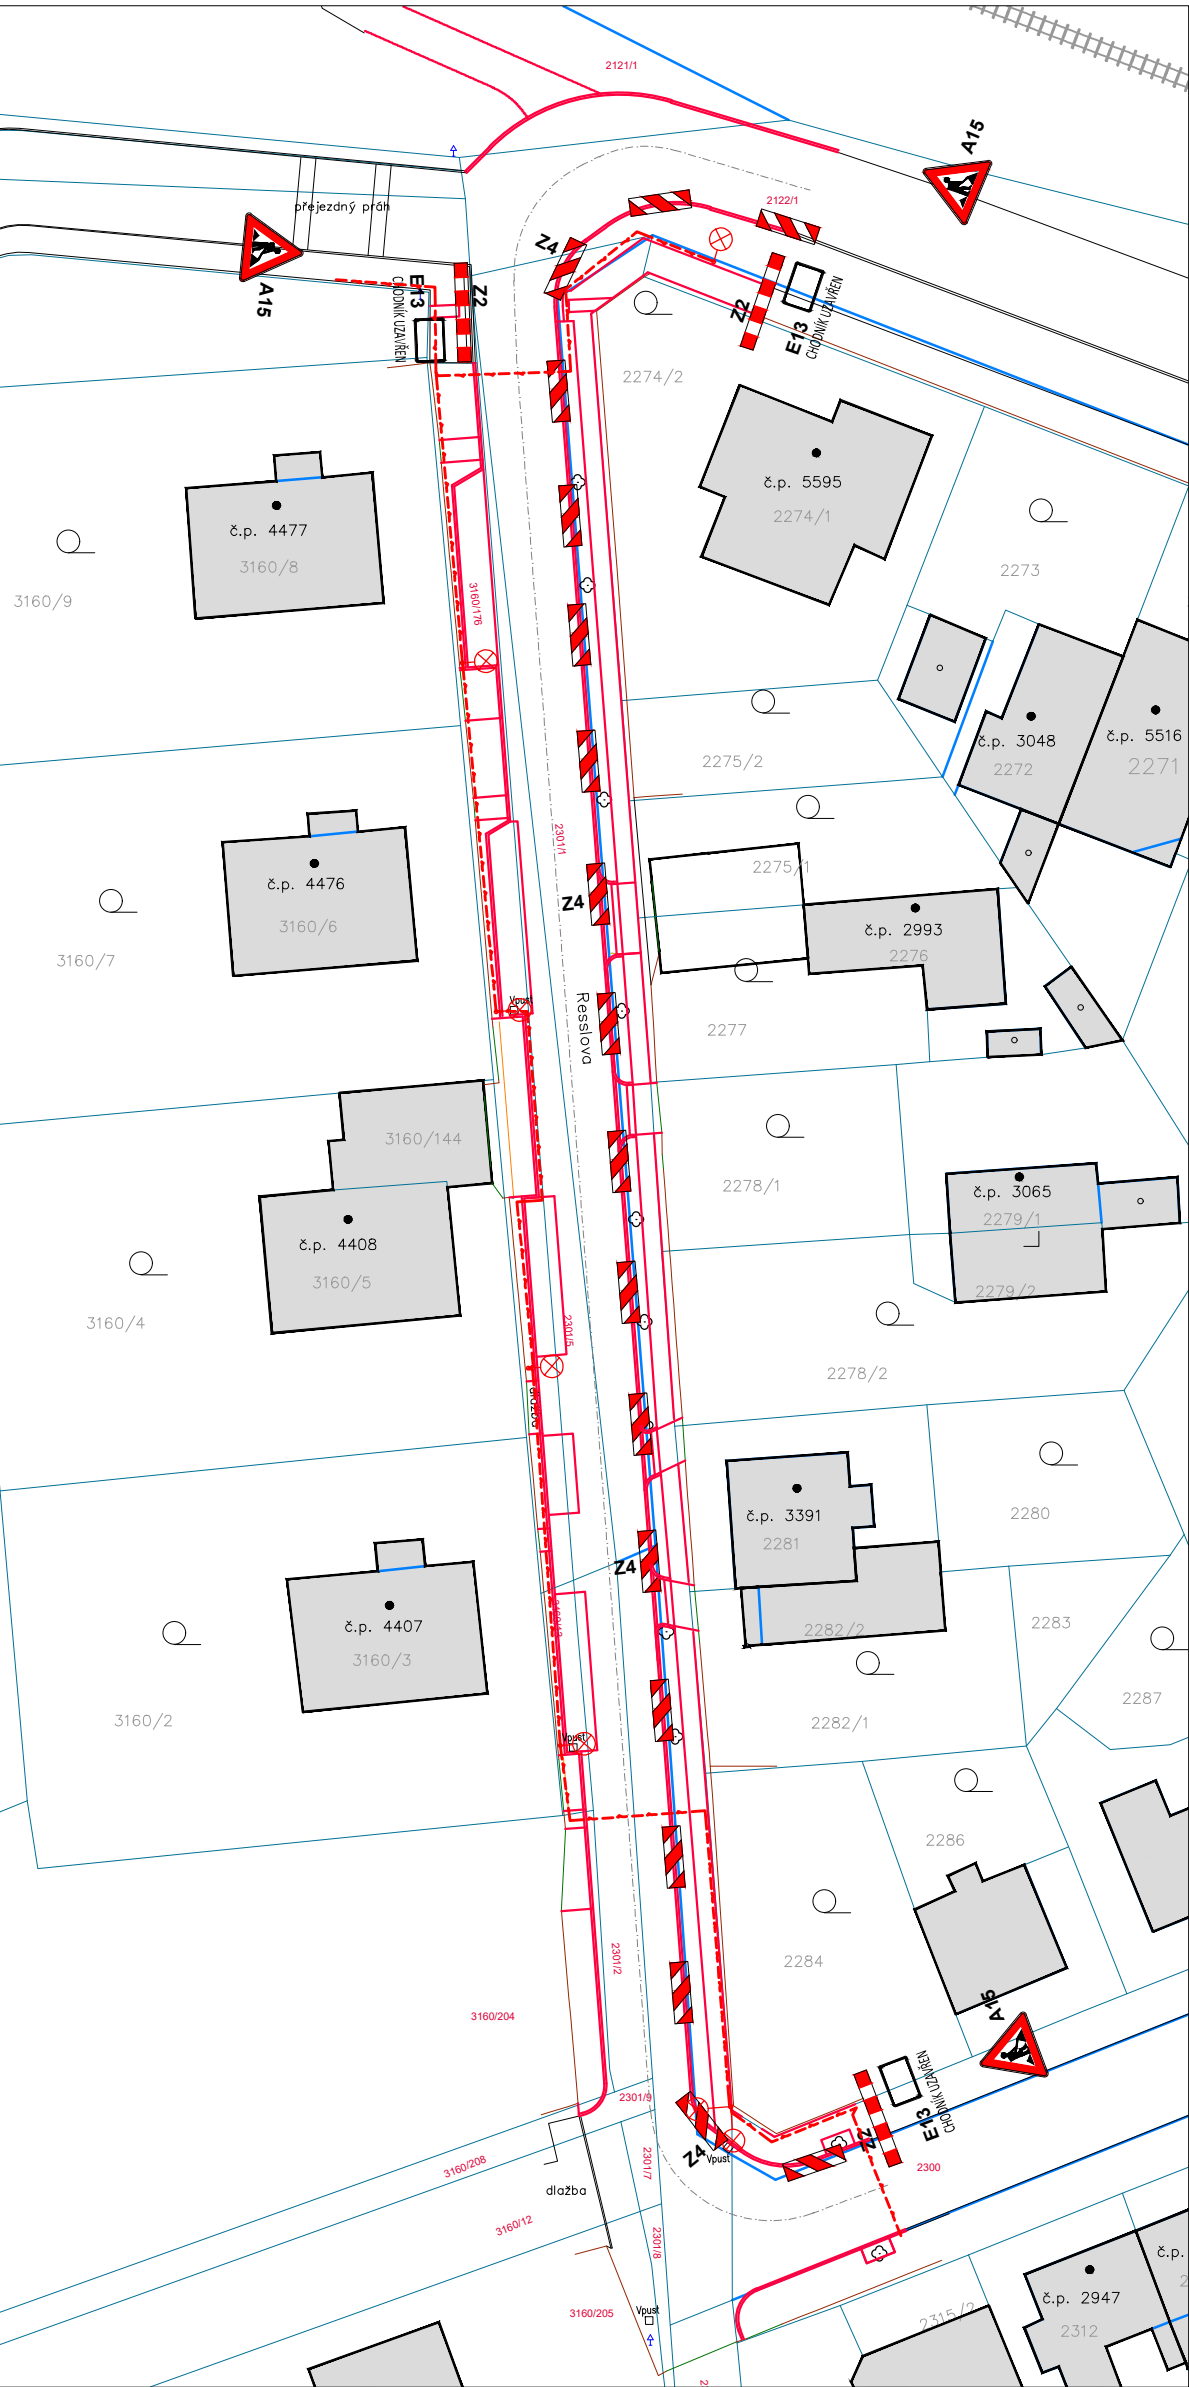

ETAPA II.:  
Stavba zahrnuje osazení obrubníků, výstavbu chodníku, sjezdů a místa pro přecházení. Průchod pro pěší bude omezen.

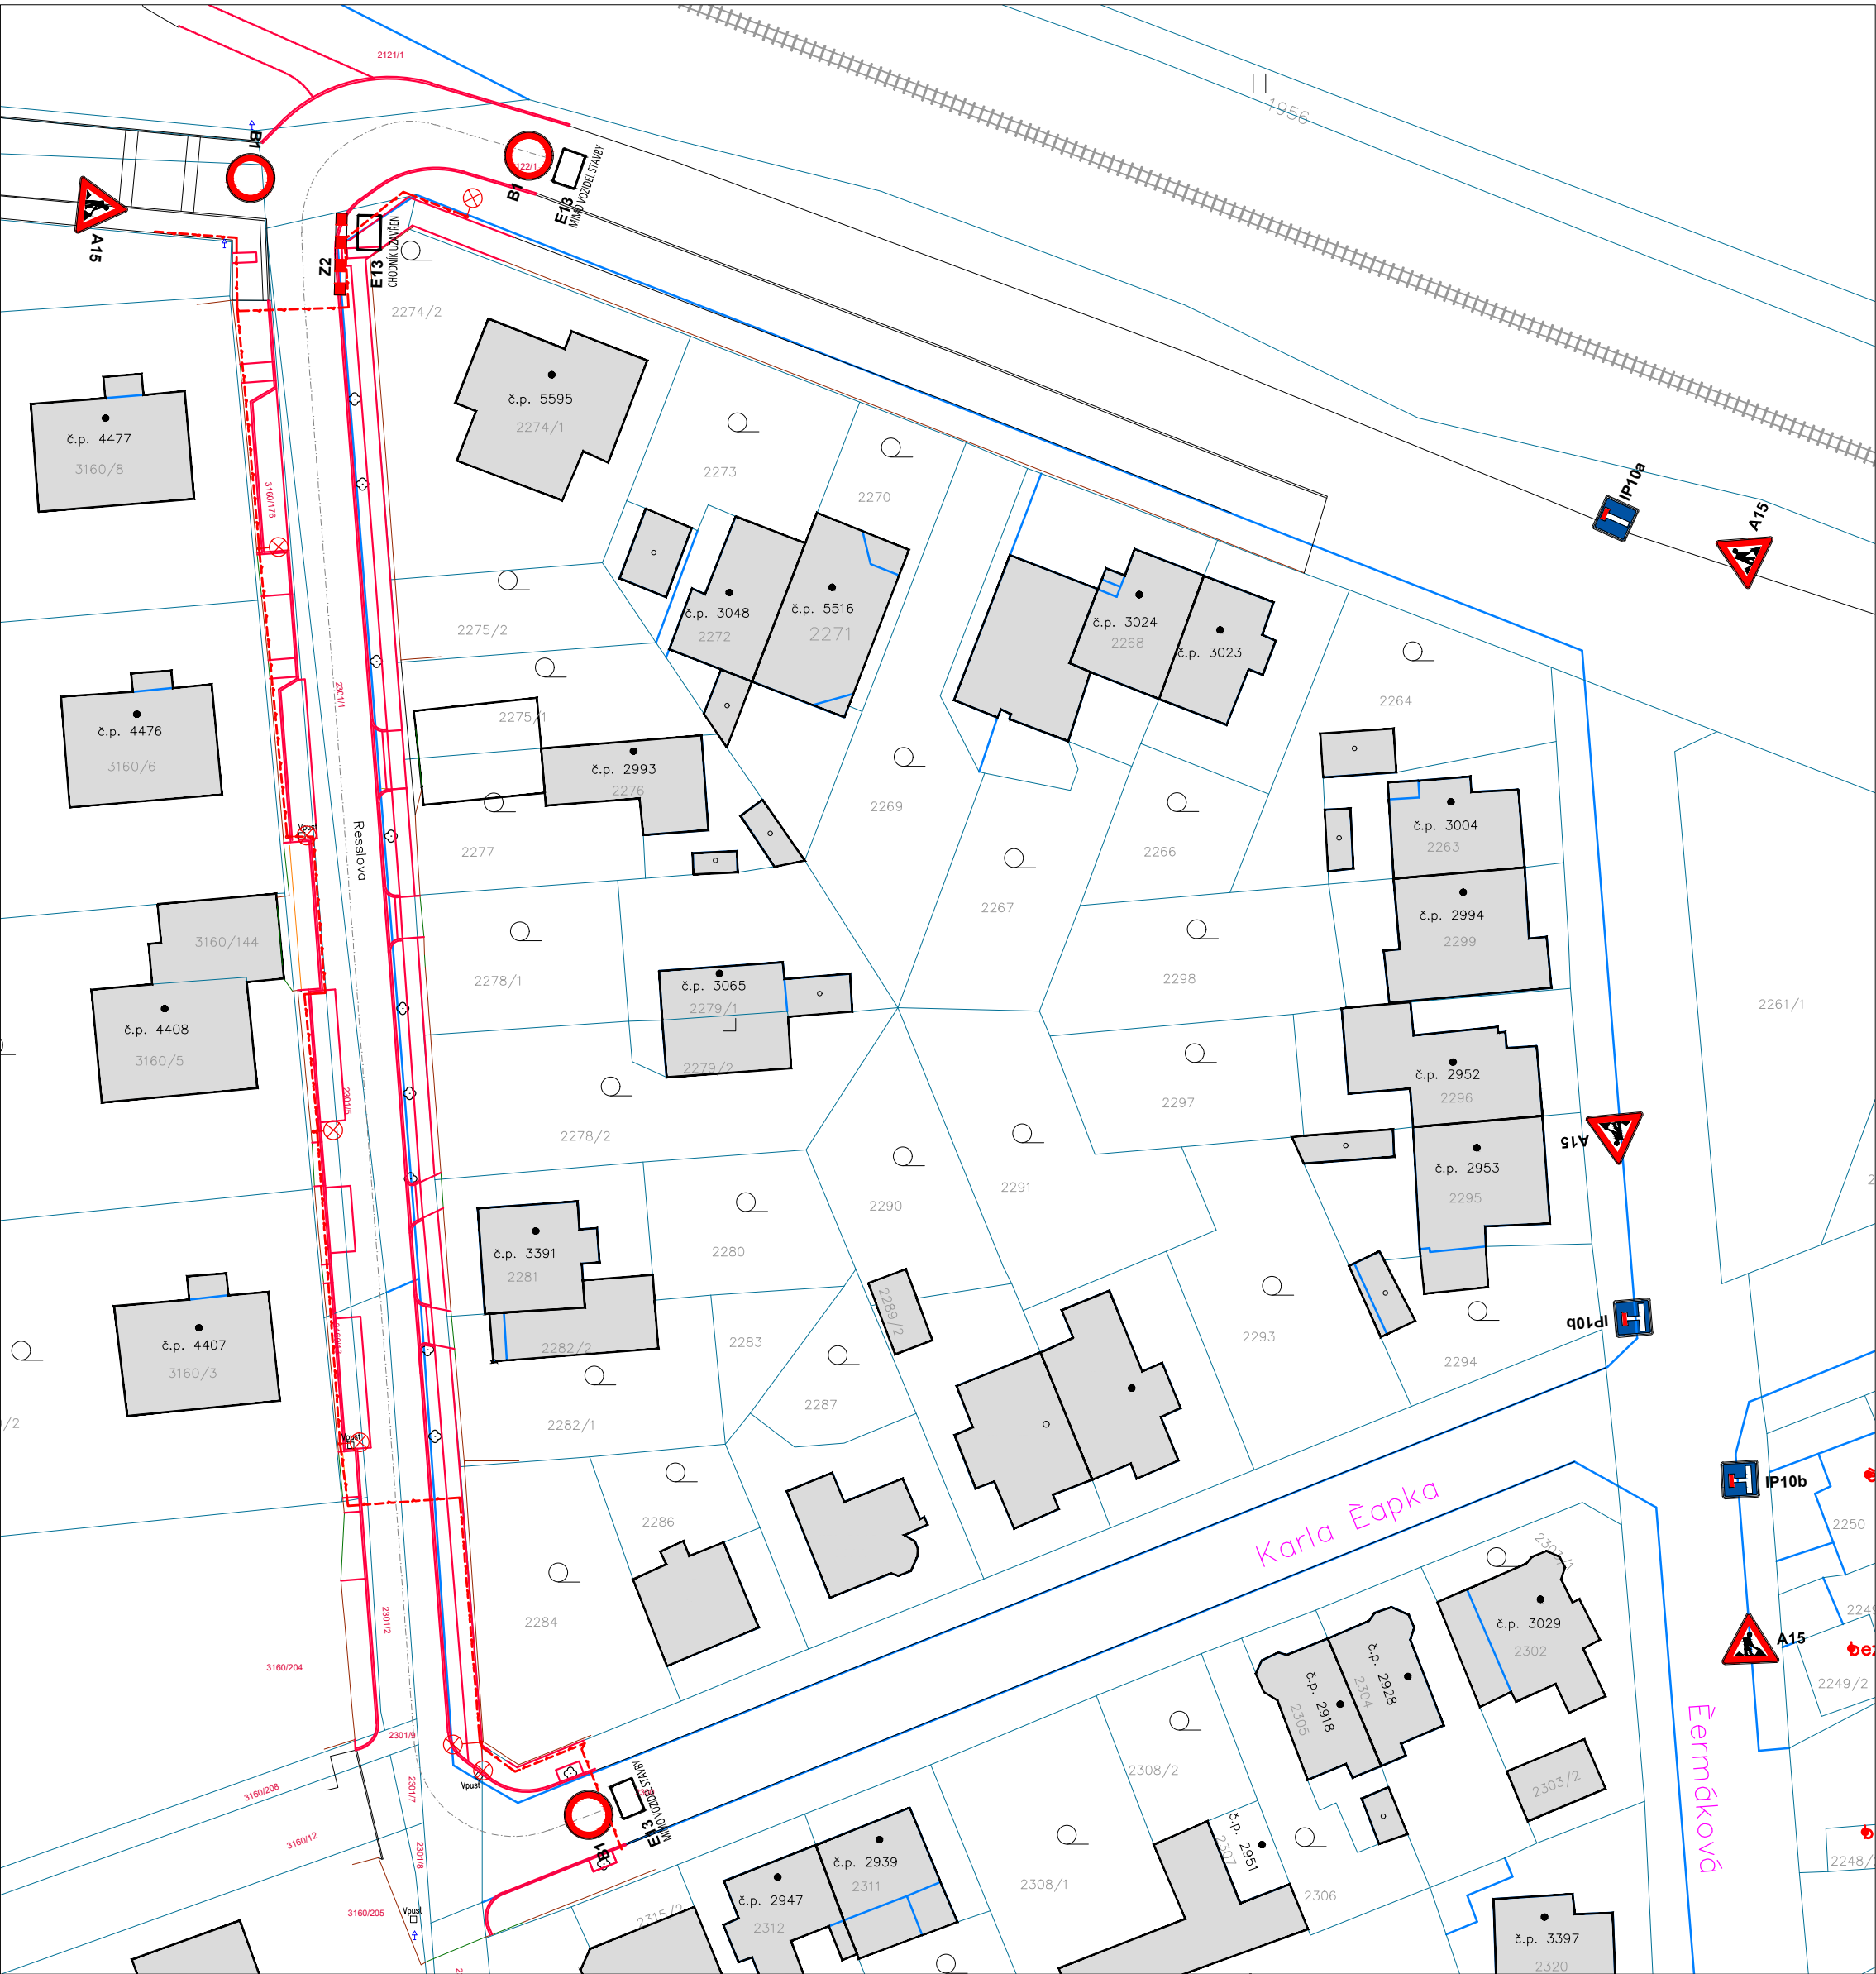

ETAPA III.:  
Bude probíhat pokládka živичného krytu v celém rozsahu stavby. Staveniště bude úplně uzavřeno. Chodníky budou bez omezení.

|   |               |                    |                    |               |
|---|---------------|--------------------|--------------------|---------------|
| Investor: Statutární město Chomutov<br>Zborovská 4602<br>430 01 Chomutov            |               |                    |                    |               |
| Odpovědný projektant  | Vypracoval    | Kontroloval        |                    |               |
|   |               |                    |                    |               |
| Oprávněná osoba kooperanta:   |               |                    | číslo zakázky:     |               |
| Odpovědný projektant  | Vypracoval    | Kontroloval        |                    |               |
| Ing. Marie Rysková  | Anna Roučková | Ing. Marie Rysková |                    |               |
| stavba:   |               |                    | formát             | 8xA4          |
| Rekonstrukce ul. Resslerova   |               |                    | číslo zakázky      | 182108        |
| na p.p.č. 2121/1, 2122/1, 2301/1, 3160/176, 2301/5, 3160/13, 2301/2, 3160/204       |               |                    | stupeň dokumentace | DSP           |
| 2301/9, 2301/7, 2301/8, 2301/6, 2300, 3160/208, 3160/12, 3160/205, k.ú. Chomutov II |               |                    | datum 1.vydání     | 01/2020       |
| objekt:   |               |                    | měřítko            | 1:500         |
| profese:  |               |                    | číslo výkresu:     | výtisk číslo: |
| obsah: Situace  |               |                    |                    |               |
| název dlg.souboru:  | datum revize: | číslo revize:      |                    |               |