


AKCE: INFRASTRUKTURA ZŠ CHOMUTOV odborné učebny-přírodní vědy, technické a řemeslné obory		<div>4DESIGN AVI</div> <div>DESIGN 4AVI s.r.o. design4avi@design4avi.cz 102 00 PRAHA 10, Pražská 63</div>		
VYPRACOVAL:	Tomáš Klabík			
VEDOUcí PROJEKTANT:	Ing. Jaroslav Havlíček	DATUM:	01/2020	Č. PARÉ:
INVESTOR: Statutární město Chomutov Zborovská 4602, 430 28 Chomutov		STUPEŇ:	DVD	
		MĚŘITKO:		
OBSAH: 2.2_ZŠ ŠKOLNÍ dílny ROZVRŽENÍ AV TECHNIKY		Č. VÝKRESU: 01		

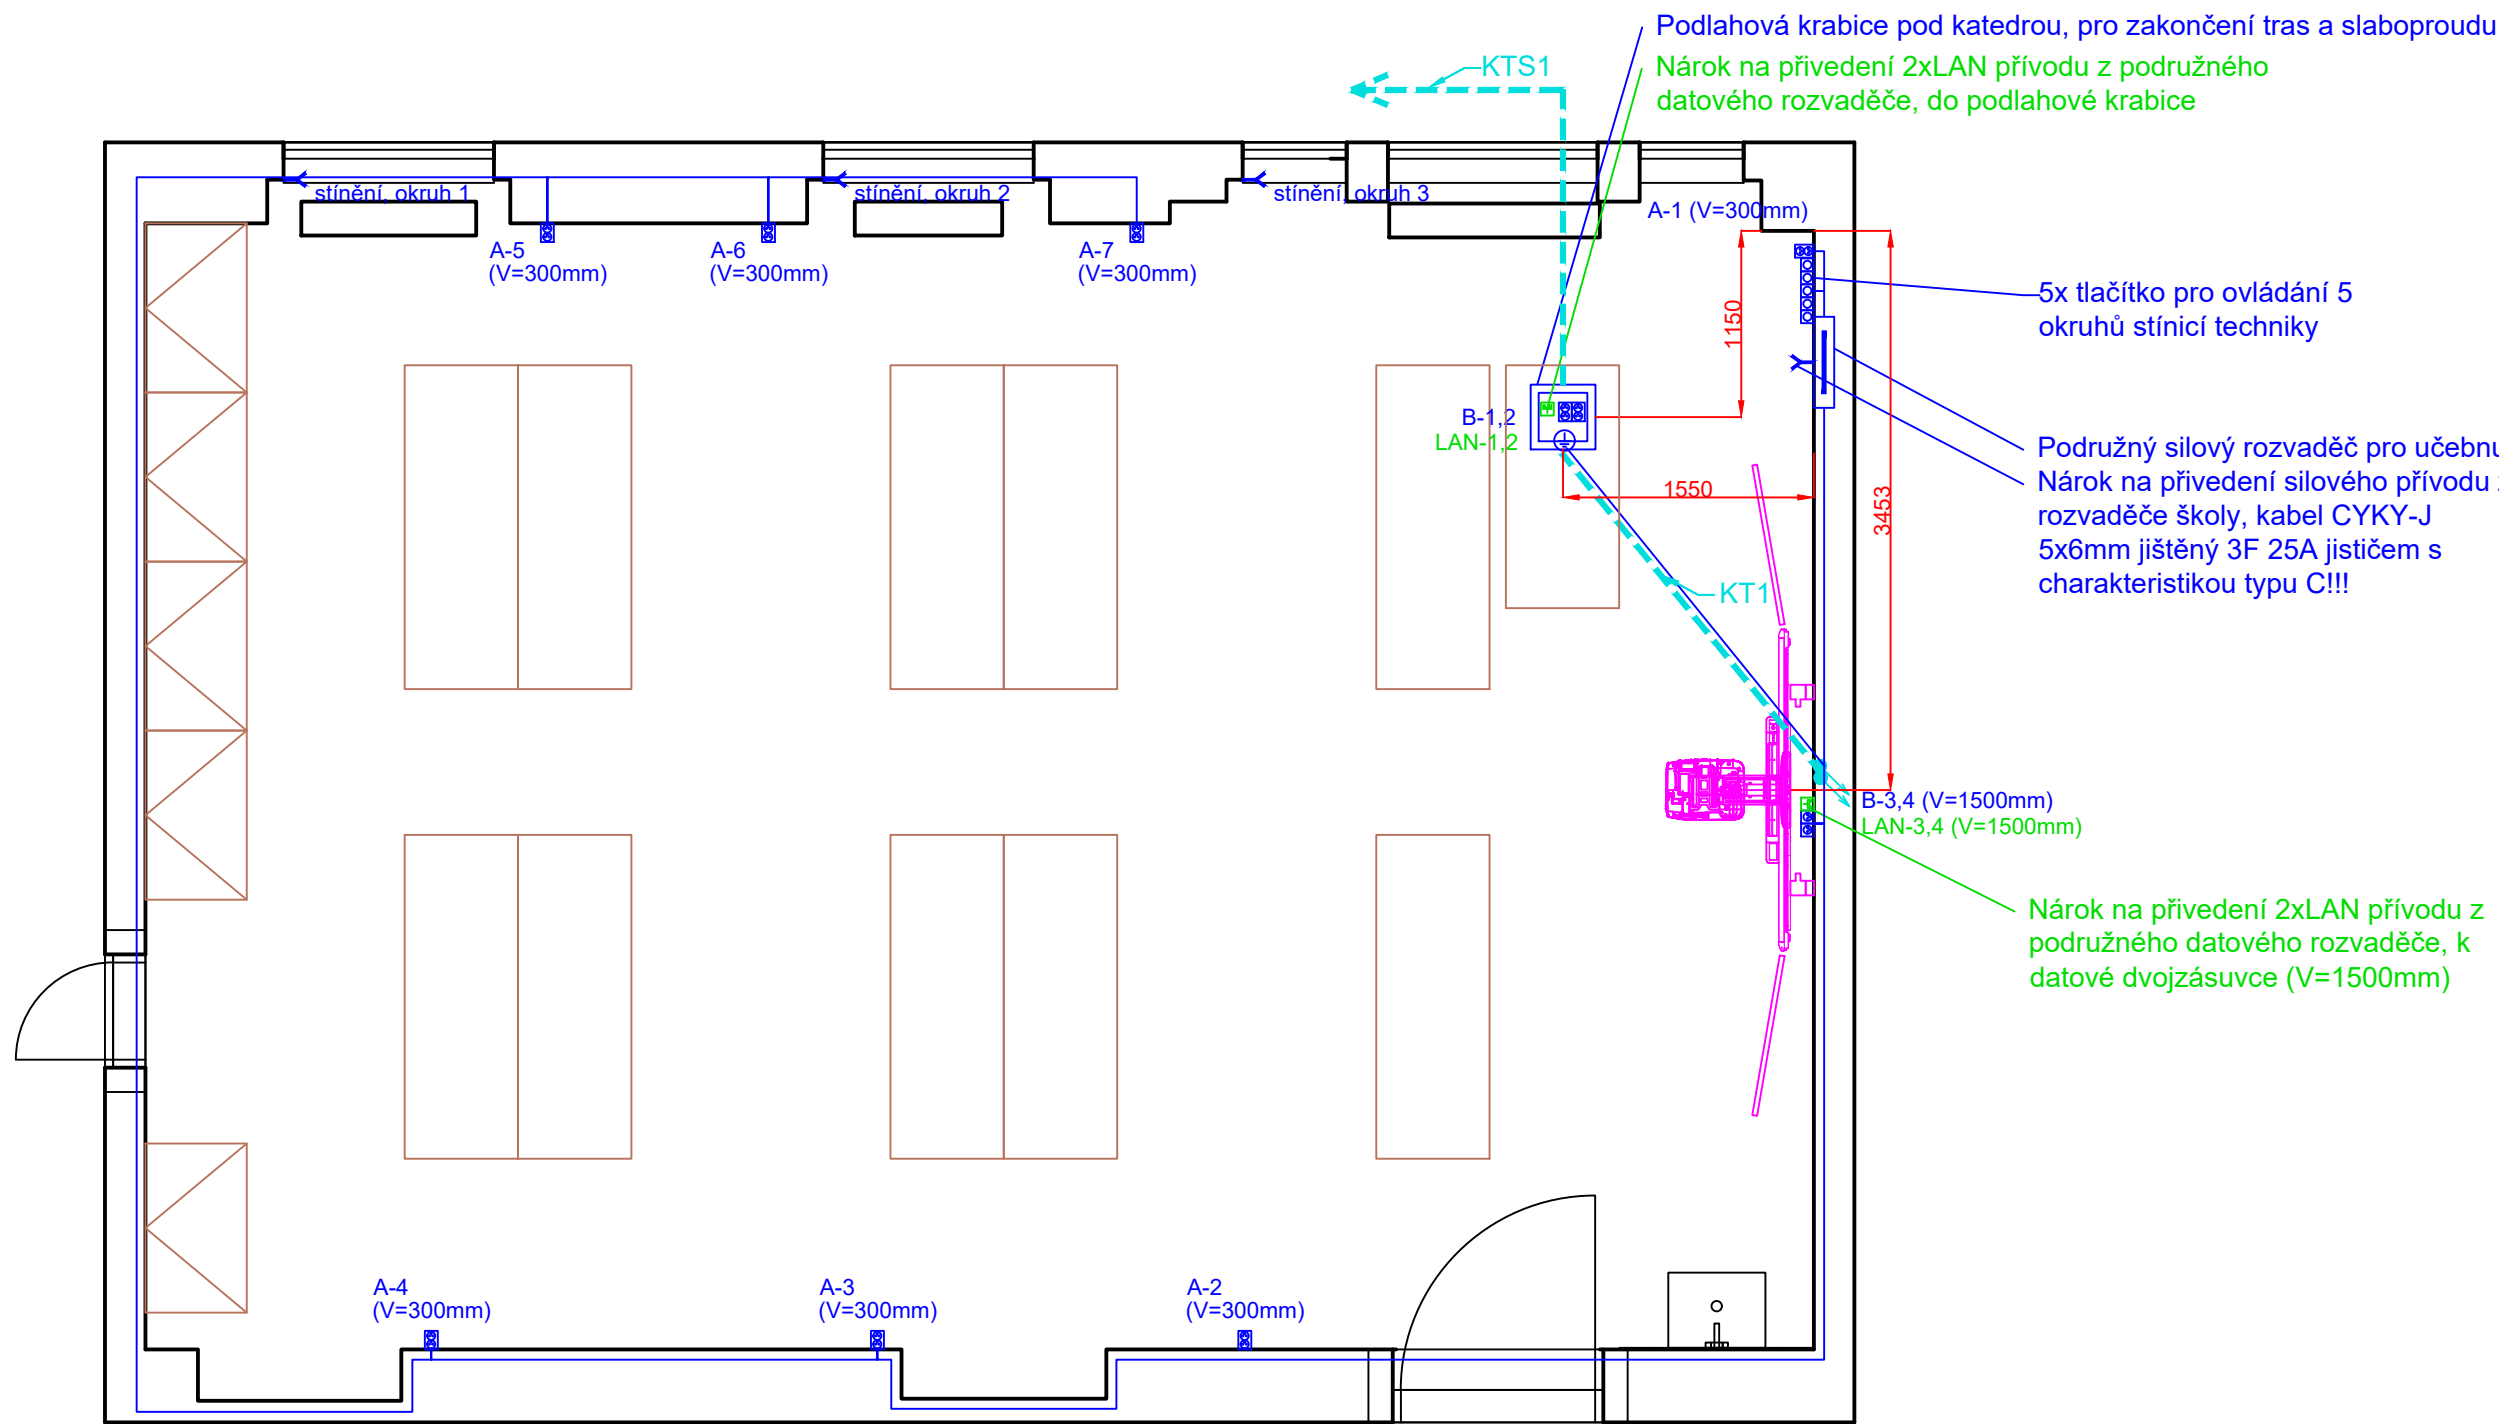

SILNOPROUD  
Legenda:  
Dvojzásuvka 230VAC  
Zásuvka 230VAC  
Kabelový vývod 230/400VAC  
Zemní kabel 4mm  
KABELOVÁ TRASA SILNOPROUDU V PODLAZE, STĚNÁCH A STROPU  
SILOVÉ VÝVODY PRO STÍNÍCÍ TECHNIKU BUDOU ZAKONČENY V ZÁPUSTNÝCH INSTALAČNÍCH KRABICÍCH VE ŠPATELĚ OKNA.


SLABOPROUD  
Legenda:  
Dvojzásuvka LAN  
Jednozásuvka LAN  
Kabelový vývod LAN  
Zásuvka 12V DC, dvoulinka 2x2,5mm  
Vývod dvoulinka 2x1mm, zámký studentských lavic

KABELOVÁ TRASA PRO AV, VEDENÁ V PODLAZE, ZDECH A STROPĚ  
CHRÁNIČKY BUDOU VEDENY V DRÁŽKÁCH CCA 5cm OD HRANY STOLU ŽÁKŮ A NÁSLEDNĚ VYVEDENY POD NOHU STOLU. NEJMENŠÍ POLOMĚR OHYBU CHRÁNIČEK BUDE 200mm. V CHRÁNIČKÁCH BUDE ZALOŽEN PROTAHOVACÍ DRÁT VŽDY ZAKONČENÝ OKEM.  
KT = KABELOVÁ TRASA, VIZ TABULKA TRAS

TABULKA NÁROKOVANÝCH KABELOVÝCH TRAS  
KTS1 - 1x CHRÁNIČKA O VNITŘNÍM Ø41mm VEDENÁ Z PODLAHOVÉ KRABICE POD KATEDROU DO PODRUŽNÉHO DATOVÉHO ROZVADĚČE R2 V KABINETU / SERVEROVNĚ.  
KT1 - 3x CHRÁNIČKA O VNITŘNÍM Ø32mm VEDENÁ Z PODLAHOVÉ KRABICE POD KATEDROU DO KO100 VE STĚNĚ ZA INTERAKTIVNÍ TABULI A 1x DOK KU68 PRO DATOVÉ ZÁSUVKY. 2x CHRÁNIČKA VEDENA SKRZE KO100 U PODLAHY.

NEJEDNÁ SE O TRASY PRO SILNOPROUDÉ ROZVODY!!! SILNOPROUDÉ ROZVODY BUDOU VEDENY V DRÁŽKÁCH VEDLE CHRÁNIČEK A TAKTĚŽ VYVEDENY DO NOHY LAVICE.

Nárokujeme po investorovi (škole) dotažení nového silového přívodu do podružného rozvaděče v učebně (kabel CYKY-J 5x6mm, jištěný 3F 25A jističem s charakteristikou C)!

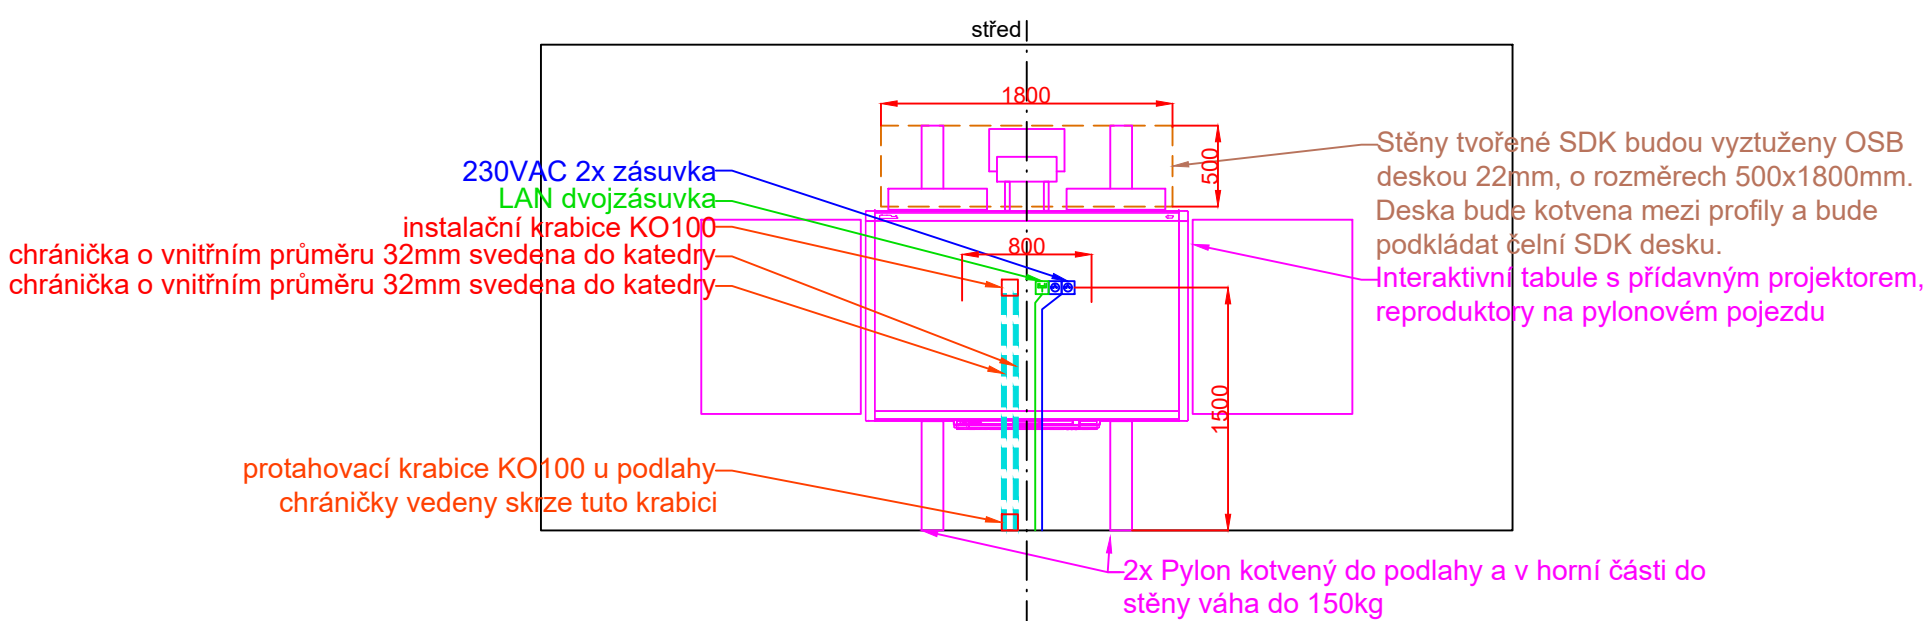

AKCE: INFRASTRUKTURA ZŠ CHOMUTOV		<div>4DESIGN AVI</div> <div>DESIGN 4AVI s.r.o. design4avi@design4avi.cz 102 00 PRAHA 10, Pražská 63</div>	
odborné učebny-přírodní vědy, technické a řemeslné obory			
VYPRACOVAL:	Tomáš Klabík		<div>DATUM:</div> 01/2020 <div>Č. PARÉ:</div>
VEDOUcí PROJEKTANT:	Ing. Jaroslav Havlíček		
INVESTOR:	Statutární město Chomutov Zborovská 4602, 430 28 Chomutov		
OBSAH:	2.2_ZŠ ŠKOLNÍ_dílny ROZVRŽENÍ SILNOPROUDU, SLABOPROUDU A TRAS		
			<div>STUPEŇ:</div> DVD
		<div>MĚŘÍTKO:</div>	
		<div>Č. VÝKRESU:</div> <div>02</div>	

