

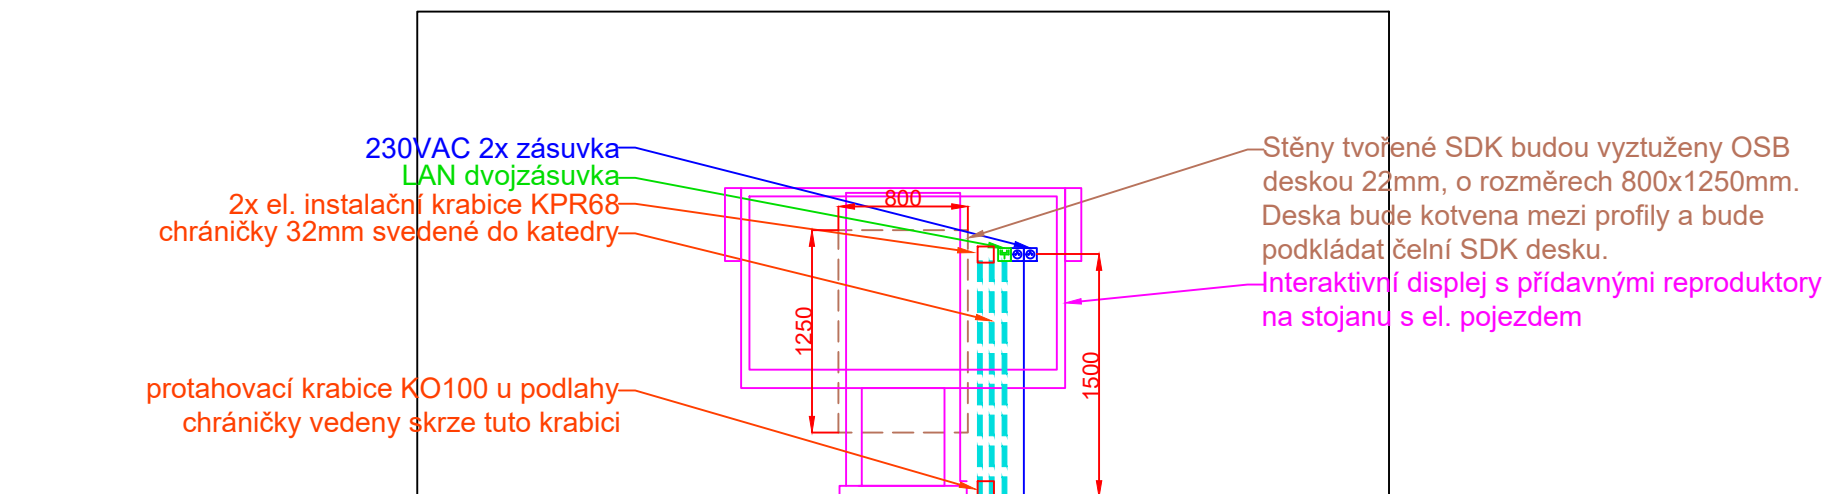


AKCE: INFRASTRUKTURA ZŠ CHOMUTOV odborné učebny-cizí jazyk, informační technologie		<div><div>4DESIGN AVI</div><div>DESIGN 4AVI s.r.o. design4avi@design4avi.cz 102 00 PRAHA 10, Pražská 63</div></div>		
VYPRACOVAL:	Tomáš Klabík			
VEDOUCÍ PROJEKTANT:	Ing. Jaroslav Havlíček	DATUM:	01/2020	Č. PARÉ:
INVESTOR: Statutární město Chomutov Zborovská 4602, 430 28 Chomutov		STUPEŇ:	DVD	
		MĚŘÍTKO:		
		Č. VÝKRESU: 01		
OBSAH: 5.1_ZŠ AK.HEYROVSKÉHO_it hnízda ROZVRŽENÍ AV TECHNIKY				

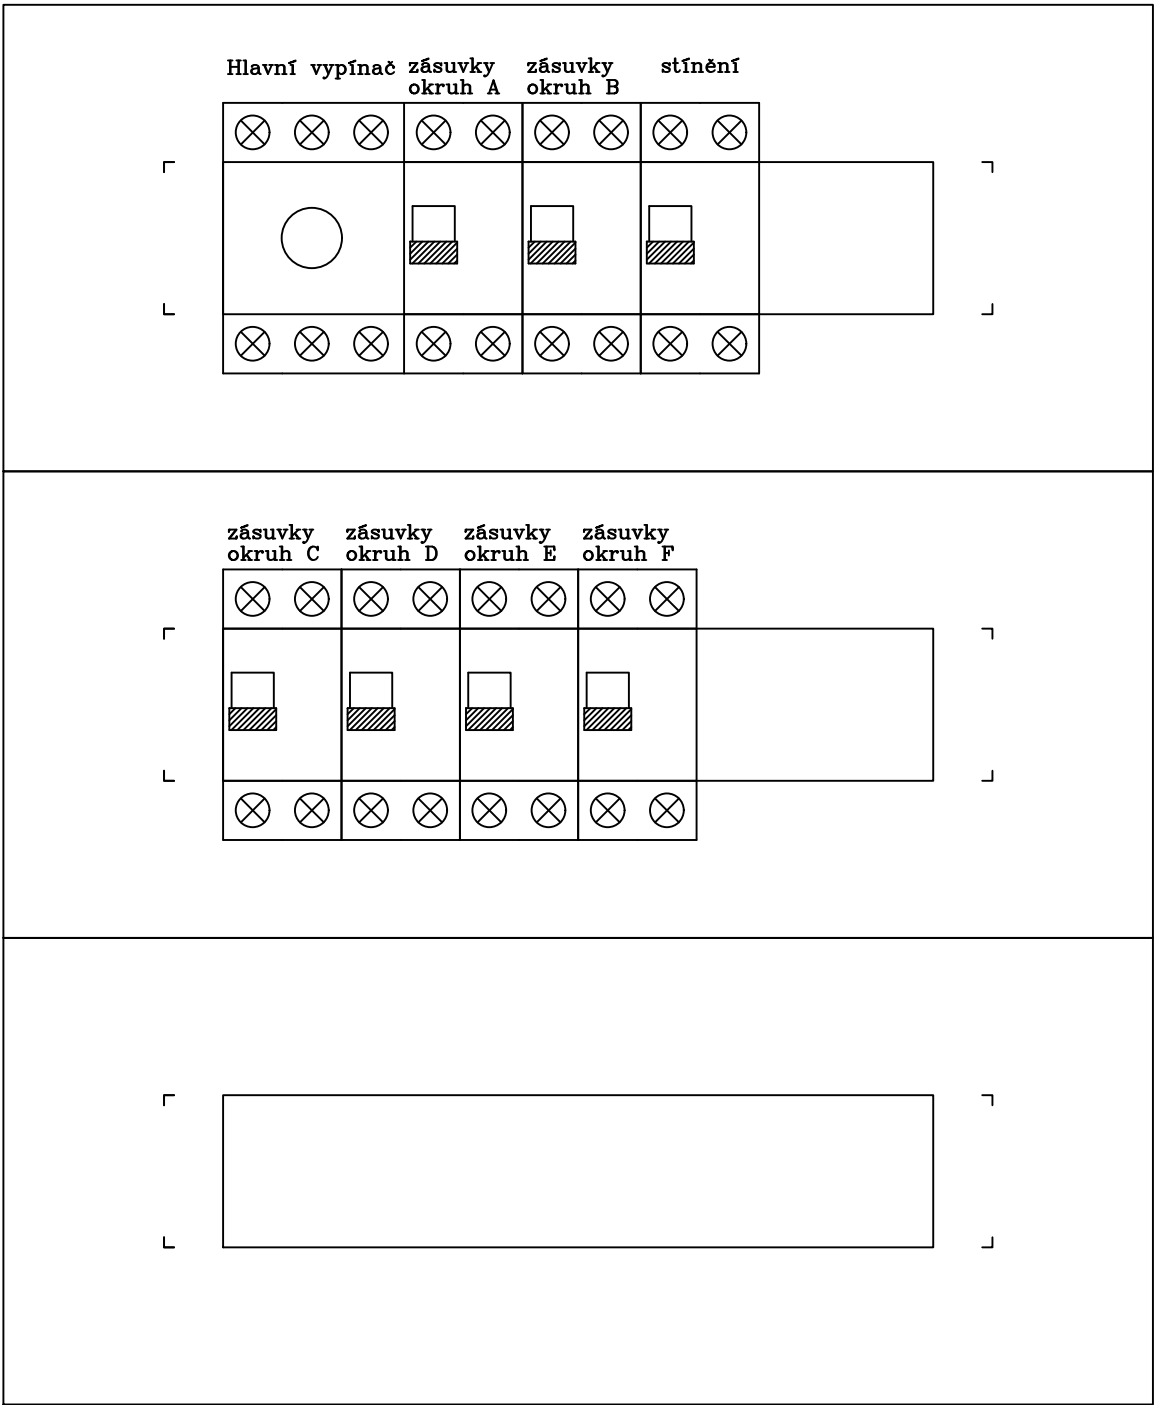

AKCE: INFRASTRUKTURA ZŠ CHOMUTOV odborné učebny-cizí jazyk, informační technologie		<div>4DESIGN AVI</div> <div>DESIGN 4AVI s.r.o. design4avi@design4avi.cz 102 00 PRAHA 10, Pražská 63</div>		
VYPRACOVAL:	Tomáš Klabík	DATUM:	01/2020	Č. PARÉ:
VEDOUCÍ PROJEKTANT:	Ing. Jaroslav Havlíček	STUPEŇ:	DVD	
INVESTOR:	Statutární město Chomutov Zborovská 4602, 430 28 Chomutov	MĚŘÍTKO:		
OBSAH:	5.1_ZŠ AK.HEYROVSKÉHO_it hnízda ROZVRŽENÍ SILNOPROUDU, SLABOPROUDU A TRAS	Č. VÝKRESU:	02	

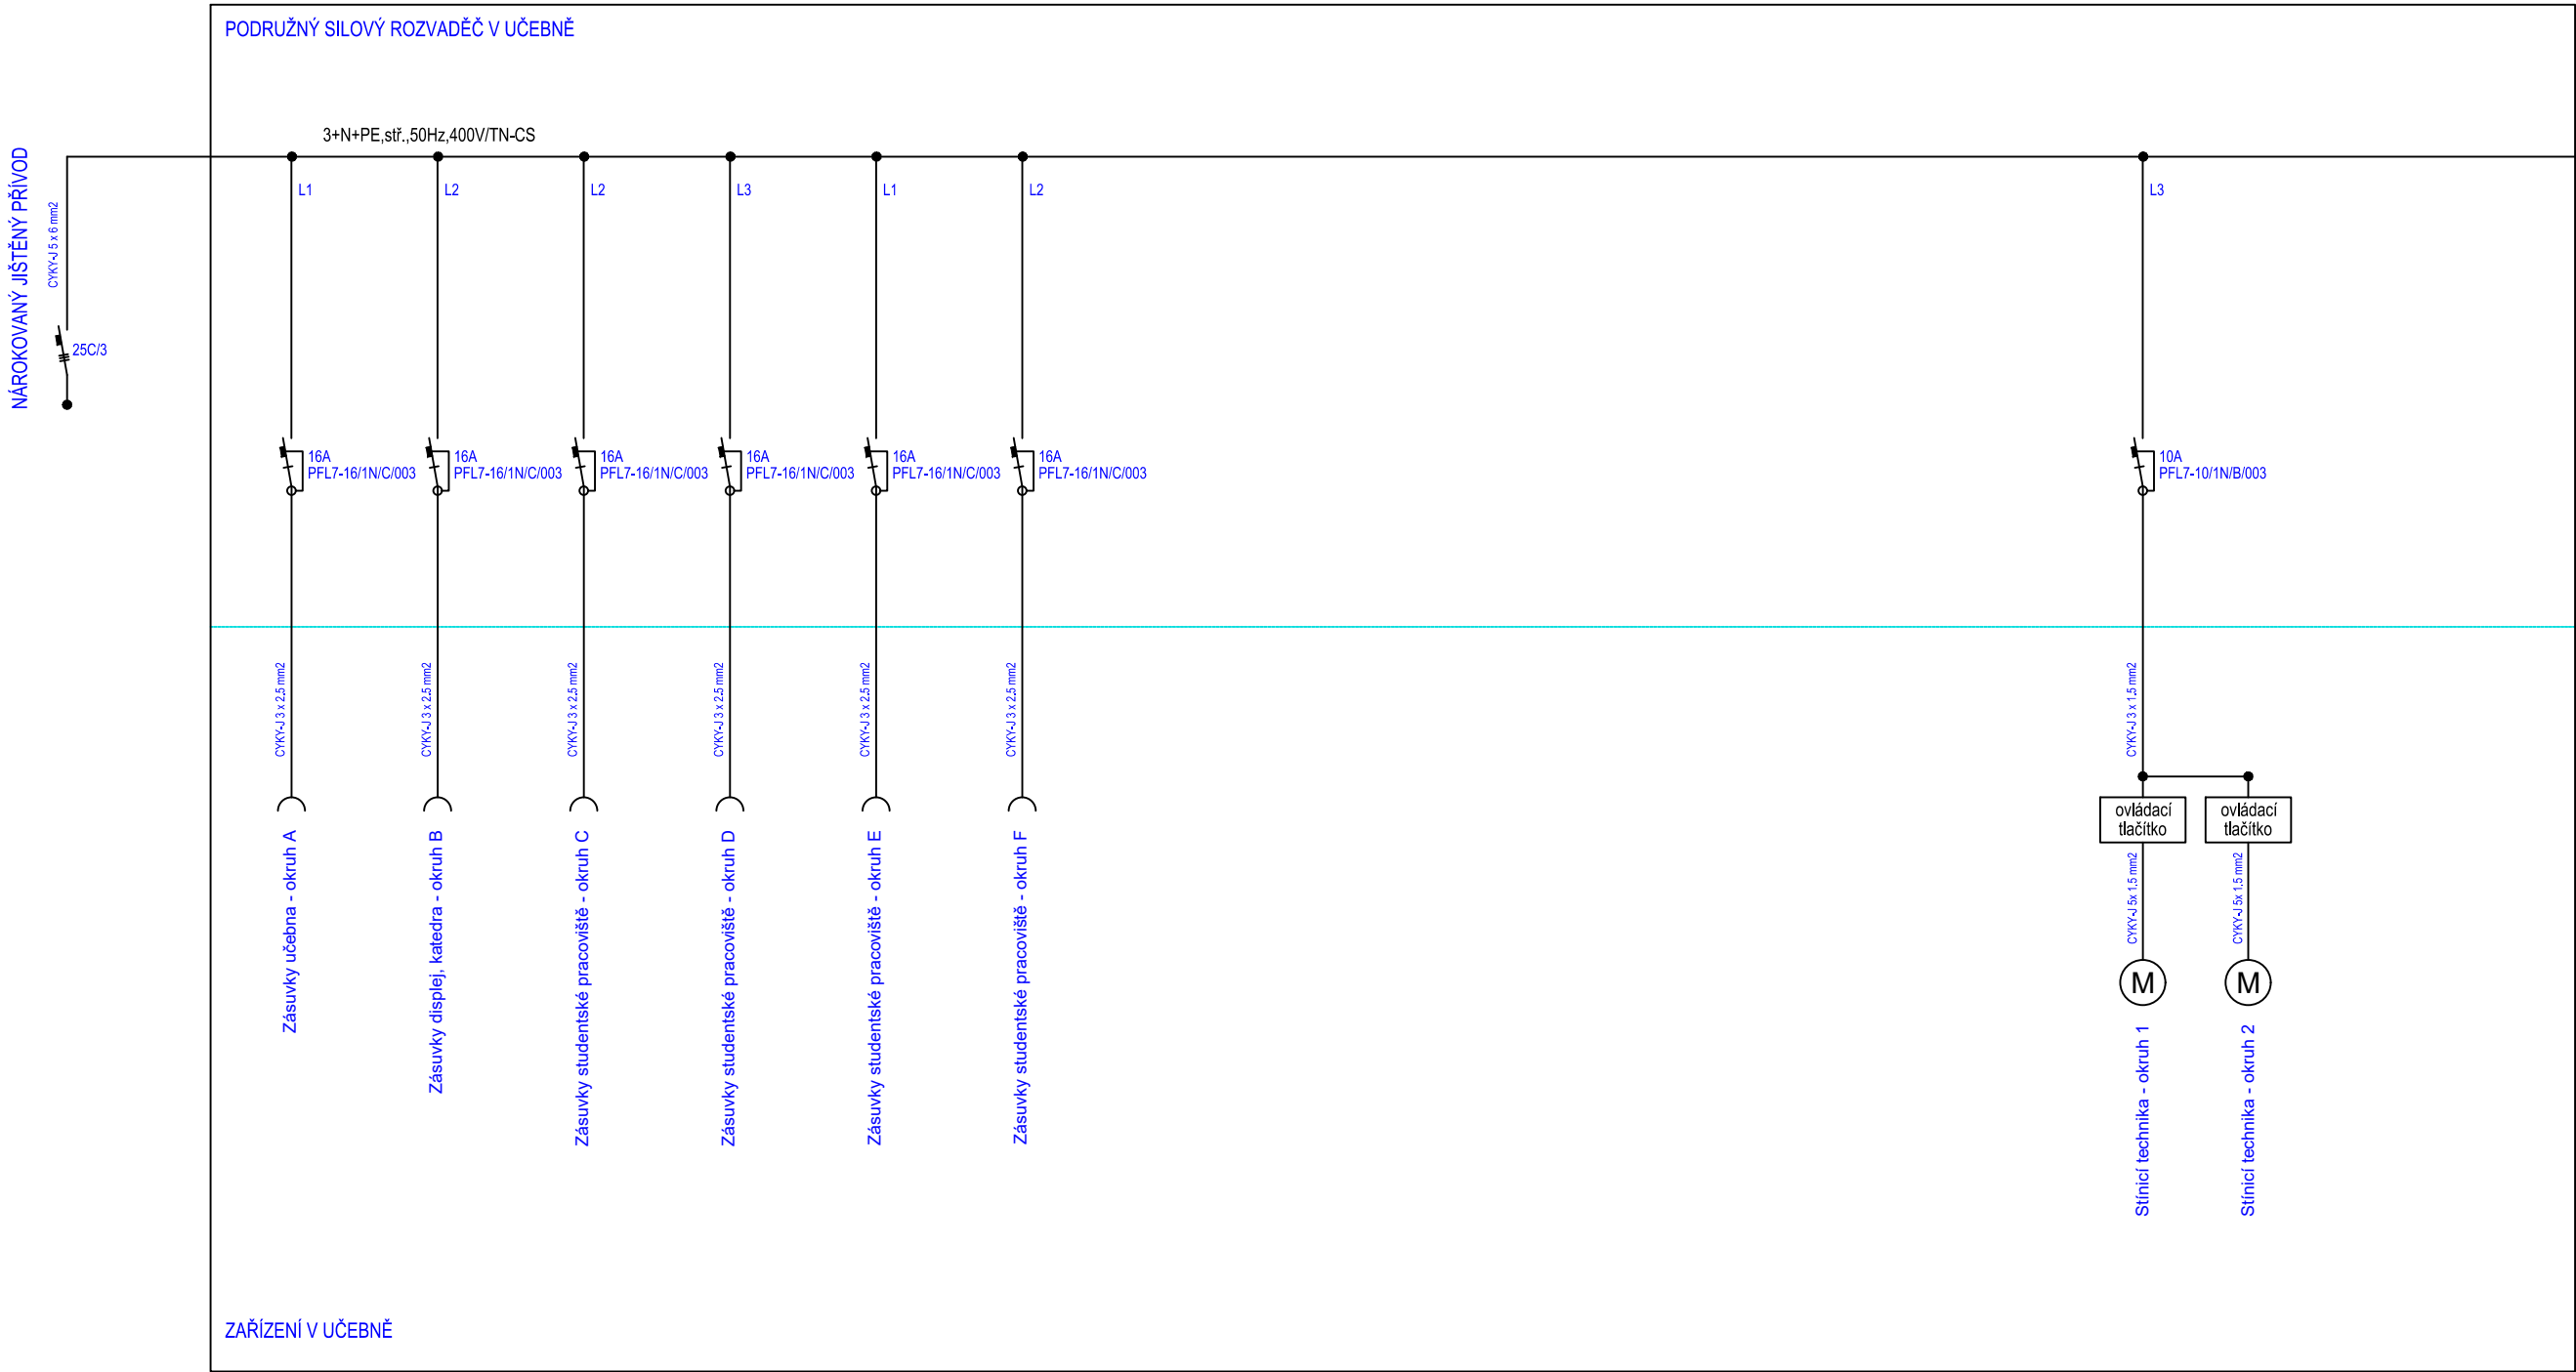

- LEGENDA:
- Proudový chránič s jističem - 1 fázový
 - Jistič - 3 fázový
 - Zásuvka - zásuvkový okruh
 - Světlo - světelný okruh
 - Vypínač
 - Hlavní vypínač
 - Motor - stínící technika

AKCE: INFRASTRUKTURA ZŠ CHOMUTOV odborné učebny-cizí jazyk, informační technologie		<div><div>4DESIGN</div><div>AVI</div><div>DESIGN 4AVI s.r.o. design4avi@design4avi.cz 102 00 PRAHA 10, Pražská 63</div></div>		
VYPRACOVAL:	Tomáš Klabík			
VEDOUCÍ PROJEKTANT:	Ing. Jaroslav Havlíček	DATUM:	01/2020	Č. PARÉ:
INVESTOR: Statutární město Chomutov Zborovská 4602, 430 28 Chomutov		STUPEŇ:	DVD	
		MĚŘÍTKO:		
OBSAH: 5.1_ZŠ AK.HEYROVSKÉHO_it hnízda ZAPOJENÍ SILNOPROUDU + ROZVADĚČE		Č. VÝKRESU: 03		